
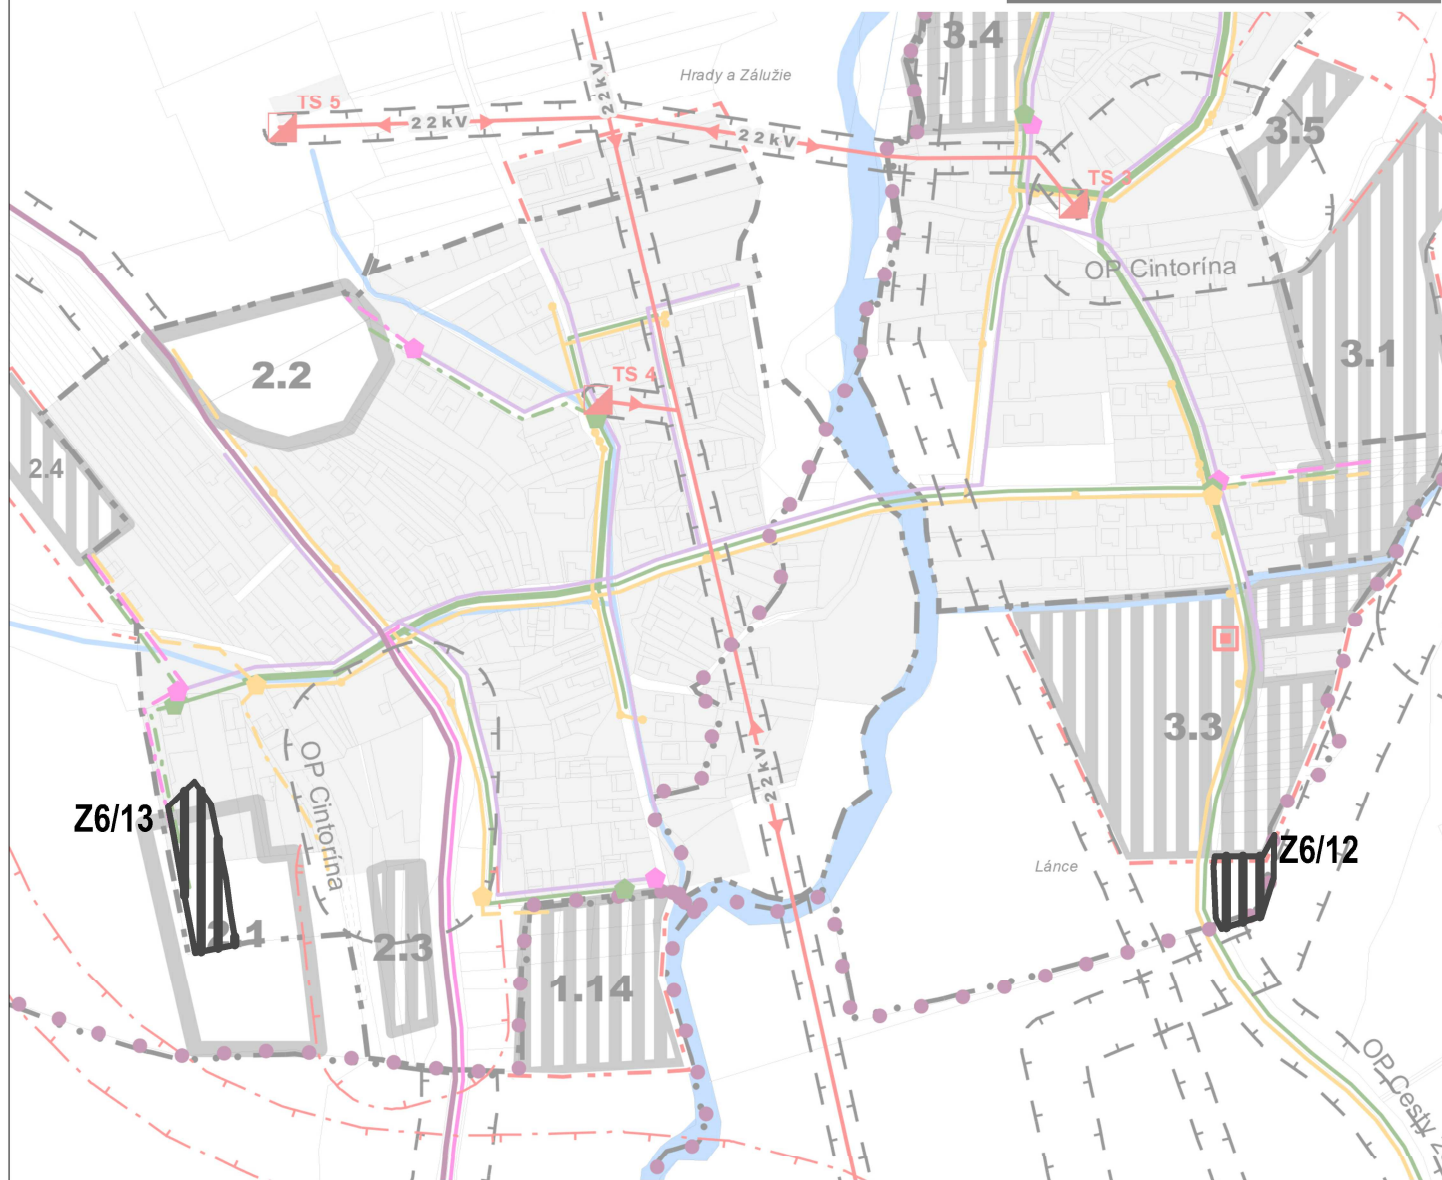


# ÚZEMNÝ PLÁN OBCE DIVIAKY NAD NITRICOU

## ZMENY A DOPLNKY č.6

VEREJNÉ TECHNICKÉ VYBAVENIE- INFOSIETE, ENERGETIKA

### SCHÉMA ÚZEMNÉHO ČLENENIA OBCE

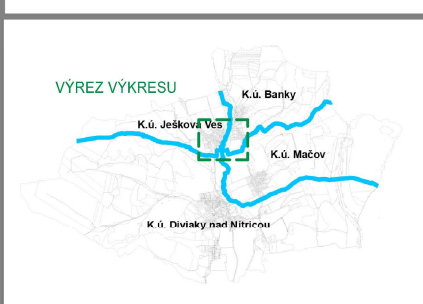

0 50 100 200 300 400 500 m

SPRACOVATEL:

**e R STAR s.r.o.**

PROJEKTOVÁ A REALITNÁ KANCELÁRIA, TEL. 048/ 429 99 08

TRIEDA SNP 6.75\*974 01 BANSKÁ BYSTRICA

DÁTUM: 06.2024

ZÁK.ČÍSLO:

OBSTARÁVATEL:

Obec DIVIAKY NAD NITRICOU

SADA č.

VÝKRES č.

MIERKA

HLAVNÝ RIEŠITEĽ

Ing.arch. Jozef Sálus

číslo paré

SPOLUPRÁCA

Ing.arch. Jana Tomeková

M 1: 5000

číslo výkresu

4/2

1:5 000

4/2