
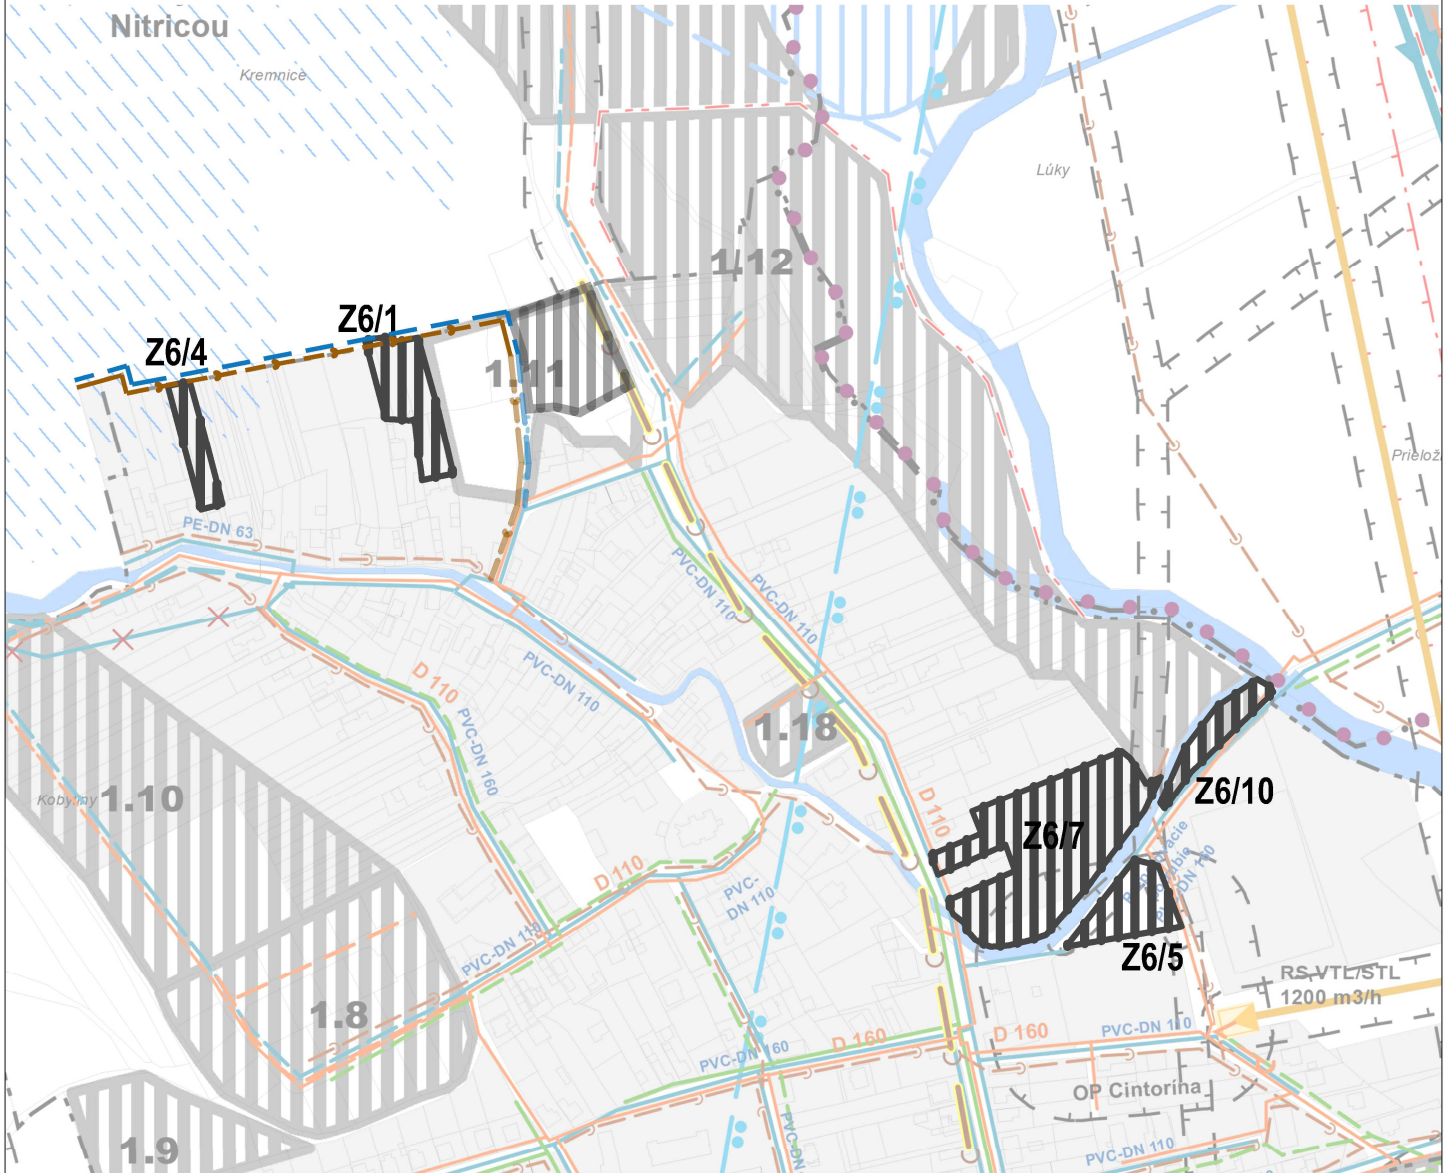


ÚZEMNÝ PLÁN OBCE DIVIAKY NAD NITRICOU

ZMENY A DOPLNKY č.6

VEREJNÉ TECHNICKÉ VYBAVENIE- VODNÉ HOSPODÁRSTVO, PLYN

SCHÉMA ÚZEMNÉHO ČLENENIA OBCE

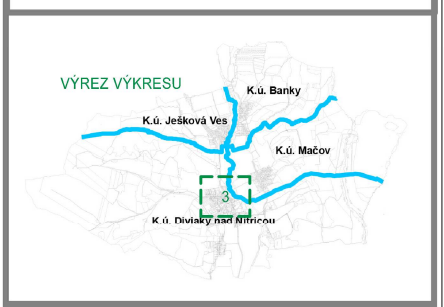

0 50 100

SPRACOVATEL: 300

400

500 m




PROJEKTOVÁ A REALITNÁ KANCELÁRIA, TEL. 048/ 429 99 08
TRIEDA SNP č. 75*974 01 BANSKÁ BYSTRICA

DÁTUM: 06.2024

ZÁK.ČÍSLO:

OBSTARÁVATEL:

Obec DIVIAKY NAD NITRICOU

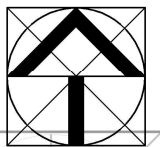

SADA č.

VÝKRES č.

MIERKA

HLAVNÝ RIEŠITEĽ

Ing.arch. Jozef Sálus

číslo paré

M 1: 5000

SPOLUPRÁCA

Ing.arch. Jana Tomeková

číslo výkresu

5/3

1:5 000

5/3