


ÚZEMNÝ PLÁN OBCE DIVIAKY NAD NITRICOU

ZMENY A DOPLNKY č.6

VEREJNÉ TECHNICKÉ VYBAVENIE- VODNÉ HOSPODÁRSTVO, PLYN

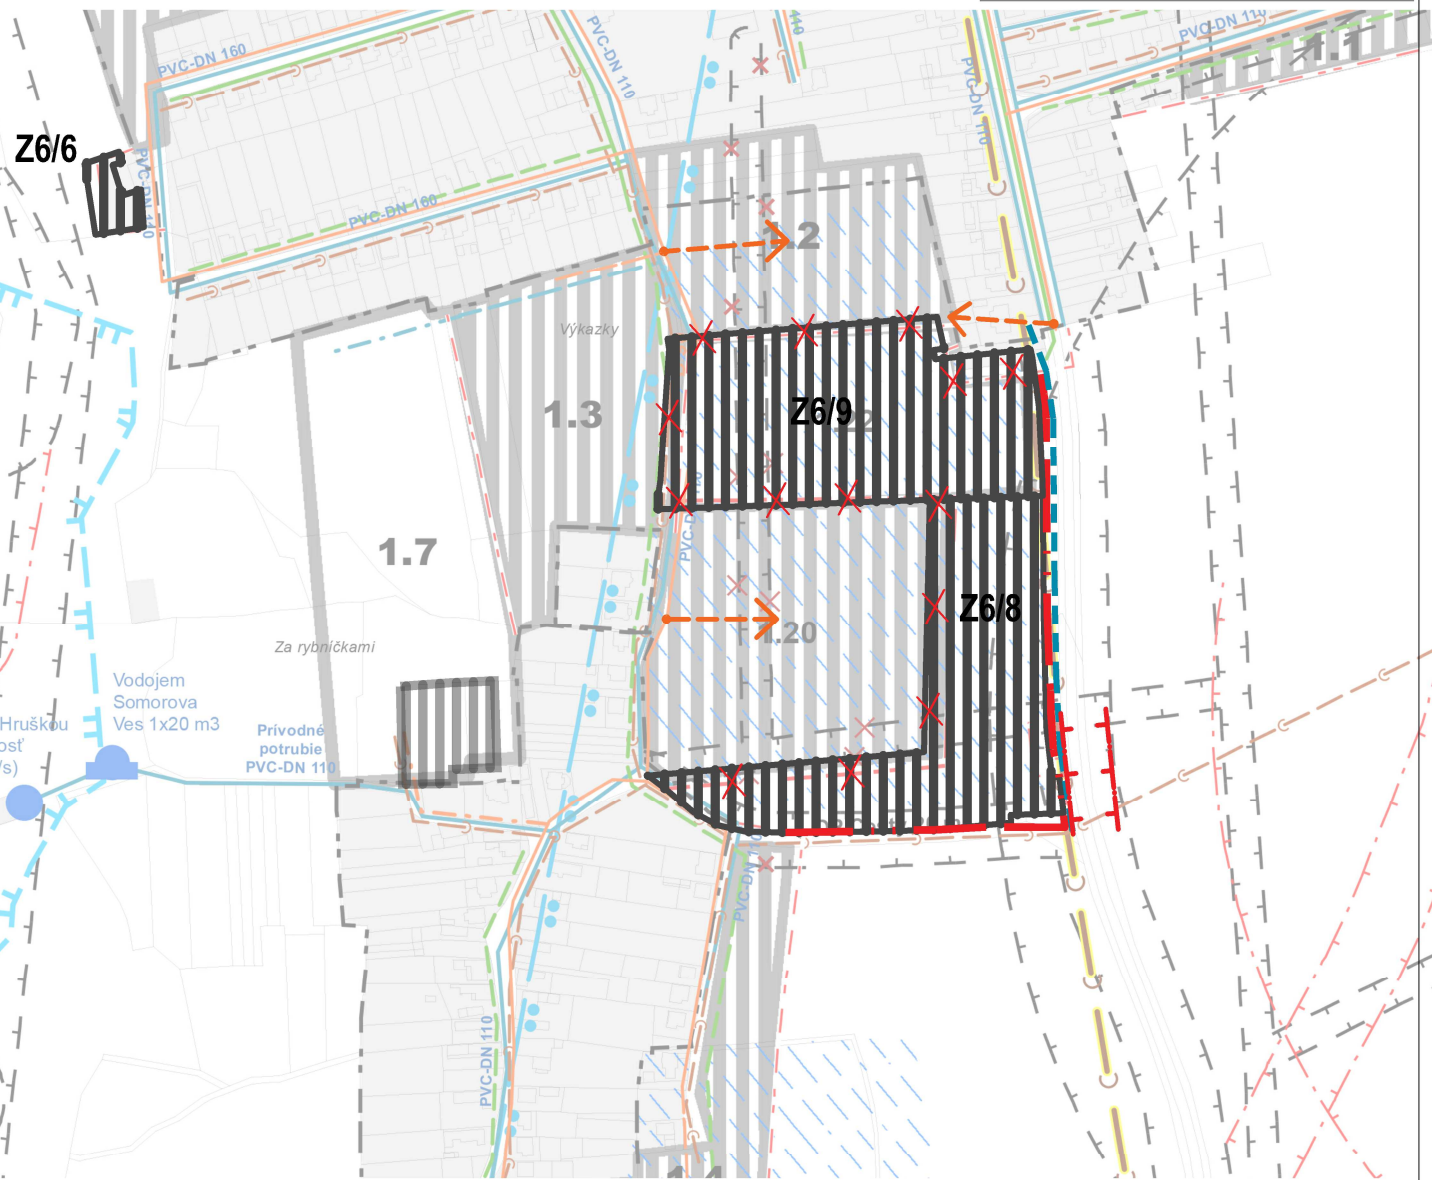

0 50 100

SPRACOVATEĽ: 300

400

500 m

e R STAR s.r.o.


PROJEKTOVÁ A REALITNÁ KANCELÁRIA, TEL. 048/ 429 99 08
TRIEDA SNP č.75*974 01 BANSKÁ BYSTRICA

DÁTUM: 06.2024

ZÁK.ČÍSLO:

OBSTARÁVATEĽ:

Obec DIVIAKY NAD NITRICOU

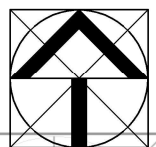

SADA č.

VÝKRES č.

MIERKA

HLAVNÝ RIEŠITEĽ

Ing.arch. Jozef Sálus

číslo paré

M 1: 5000

SPOLUPRÁCA

Ing.arch. Jana Tomeková

číslo výkresu

5/5

1:5 000

5/5