
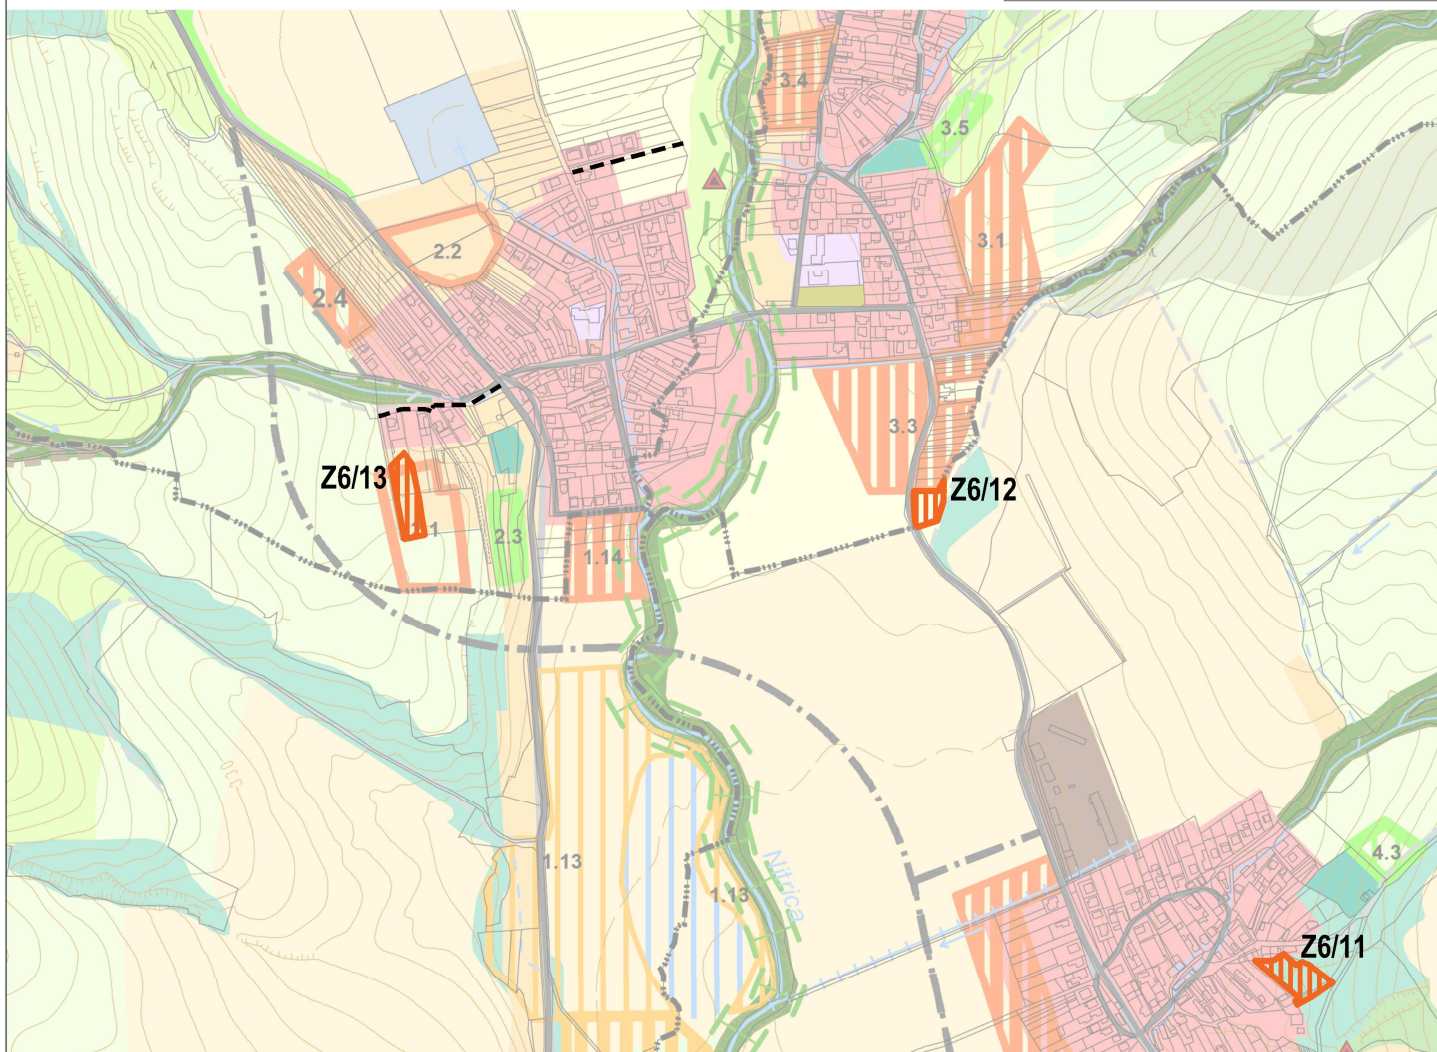


ÚZEMNÝ PLÁN OBCE DIVIAKY NAD NITRICOU

ZMENY A DOPLNKY č.6

OCHRANA PRÍRODY A TVORBA KRAJINY VRÁTANE PRVKOVÚSES

SCHÉMA ÚZEMNÉHO ČLENENIA OBCE

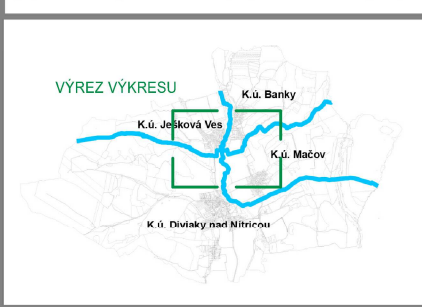

SPRACOVATEL':

e R STAR s.r.o.


PROJEKTOVÁ A REALITNÁ KANCELÁRIA, TEL. 048/ 429 99 08
TRIEĎA SNP č.75*974/ 01 BANSKÁ BYSTRICA

DÁTUM: 06.2024

ZÁK.ČÍSLO:

OBSTARÁVATEL':

Obec DIVIAKY NAD NITRICOU

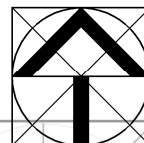

SADA č.

VÝKRES č.

MIERKA

HLAVNÝ RIEŠITEĽ

Ing.arch. Jozef Sálus

číslo paré

M 1: 10 000

SPOLUPRÁCA

Ing.arch. Jana Tomeková

číslo výkresu

7/2

1:10 000

7/2