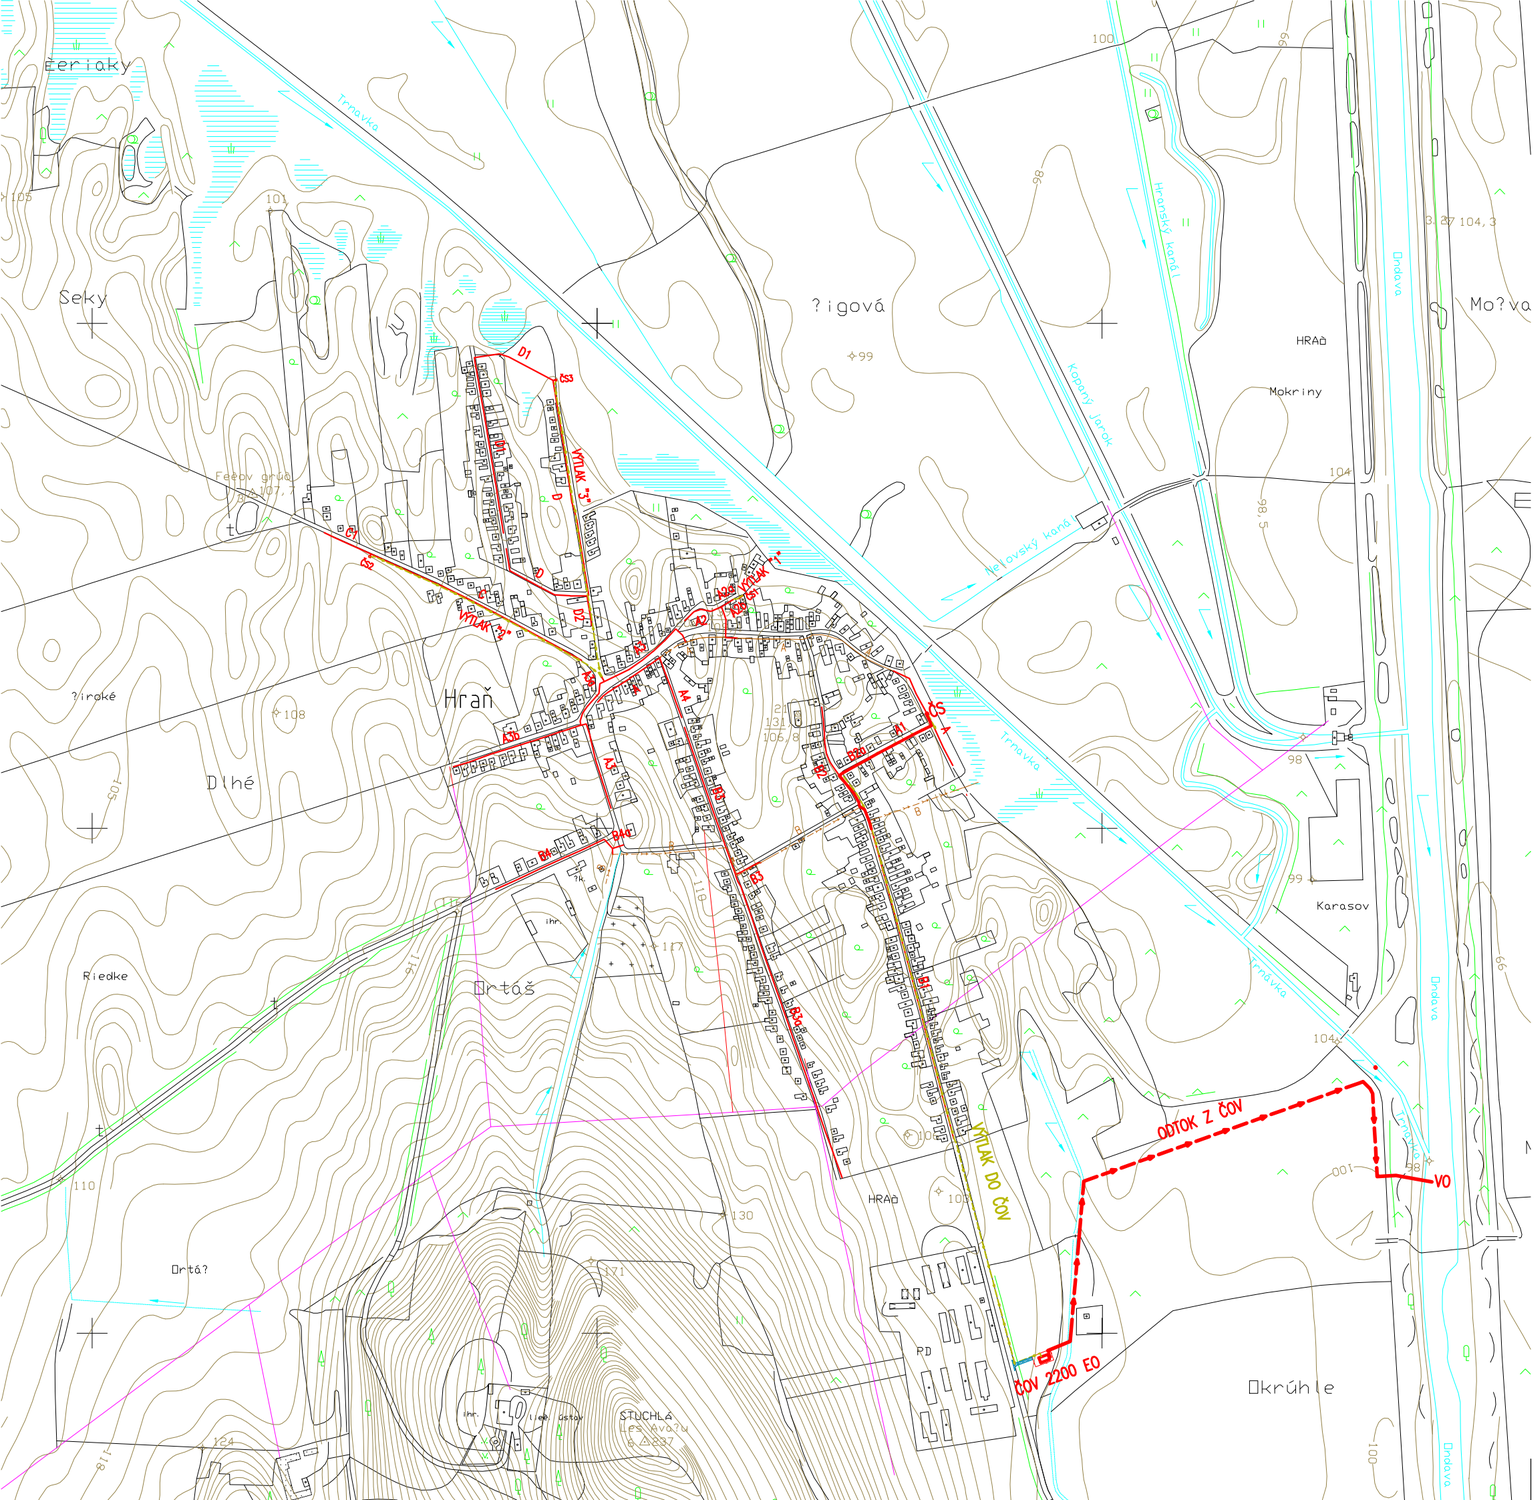



## LEGENDA:

- NAVRHOVANÁ KANALIZÁCIA SPLAŠKOVÁ – GRAVITAČNÁ
- NAVRHOVANÁ KANALIZÁCIA SPLAŠKOVÁ – TLAKOVÁ
- NAVRHOVANÁ ČOV
- VÝUSTNÝ OBJEKT DO RECIPIENTU
- EXISTUJÚCA KANALIZÁCIA

**UPOZORNENIE !!!**
PRED ZAHÁJENÍM VÝKOPOVÝCH PRÁC VYTÝČIŤ PODZEMNÉ VEDENIA


**VodoKap - SK,** s.r.o. vodokapsk@gmail.com
080 01 PREŠOV, JARKOVÁ 28, tel. 0905494527


# POSUDZOVANIE VPLYVOV NA ŽIVOTNÉ PROSTREDIE


Kopírovanie a použitie pre iné účely môže byť len so súhlasom autora.


SADA Č.: 1 2 3 4 5 6

| | | | |
|---|---|---|---|
| STAVEBNÍK: | Obec Hraň | | |
| MIESTO STAVBY: | Hraň | HL. INŽ. PROJEKTU: | Ing. Pekarovič Marián |
| OKRES: | Trebišov | ZODP. PROJEKTANT: | Ing. Pekarovič Marián |
| KLASIFIKÁCIA STAVBY: | 2223 | VYPRACOVAL: | Ing. Pekarovič Marián |

SPRACOVATEĽ:
**Vodo Kap - SK,** s.r.o.
Vykonávanie odbornej činnosti vo výstavbe: projektovanie vodohospodárskych stavieb

STAVBA:
# ČOV a kanalizácia - HRAŇ

STAVEBNÝ OBJEKT: Obecný kanalizačný systém

PRÍLOHA: PREHĽADNÁ SITUÁCIA STAVBY

| | |
|---|---|
| ČÍSLO ZÁKAZKY: | PVZP1/2024 |
| DÁTUM: | 06.2024 |
| FORMÁT: | A4 |
| PROJEKTOVÁ DOKUMENTÁCIA: | PVZP |
| MIERKA: | 1:10 000 |
| ČÍSLO PRÍLOHY: | 1 |