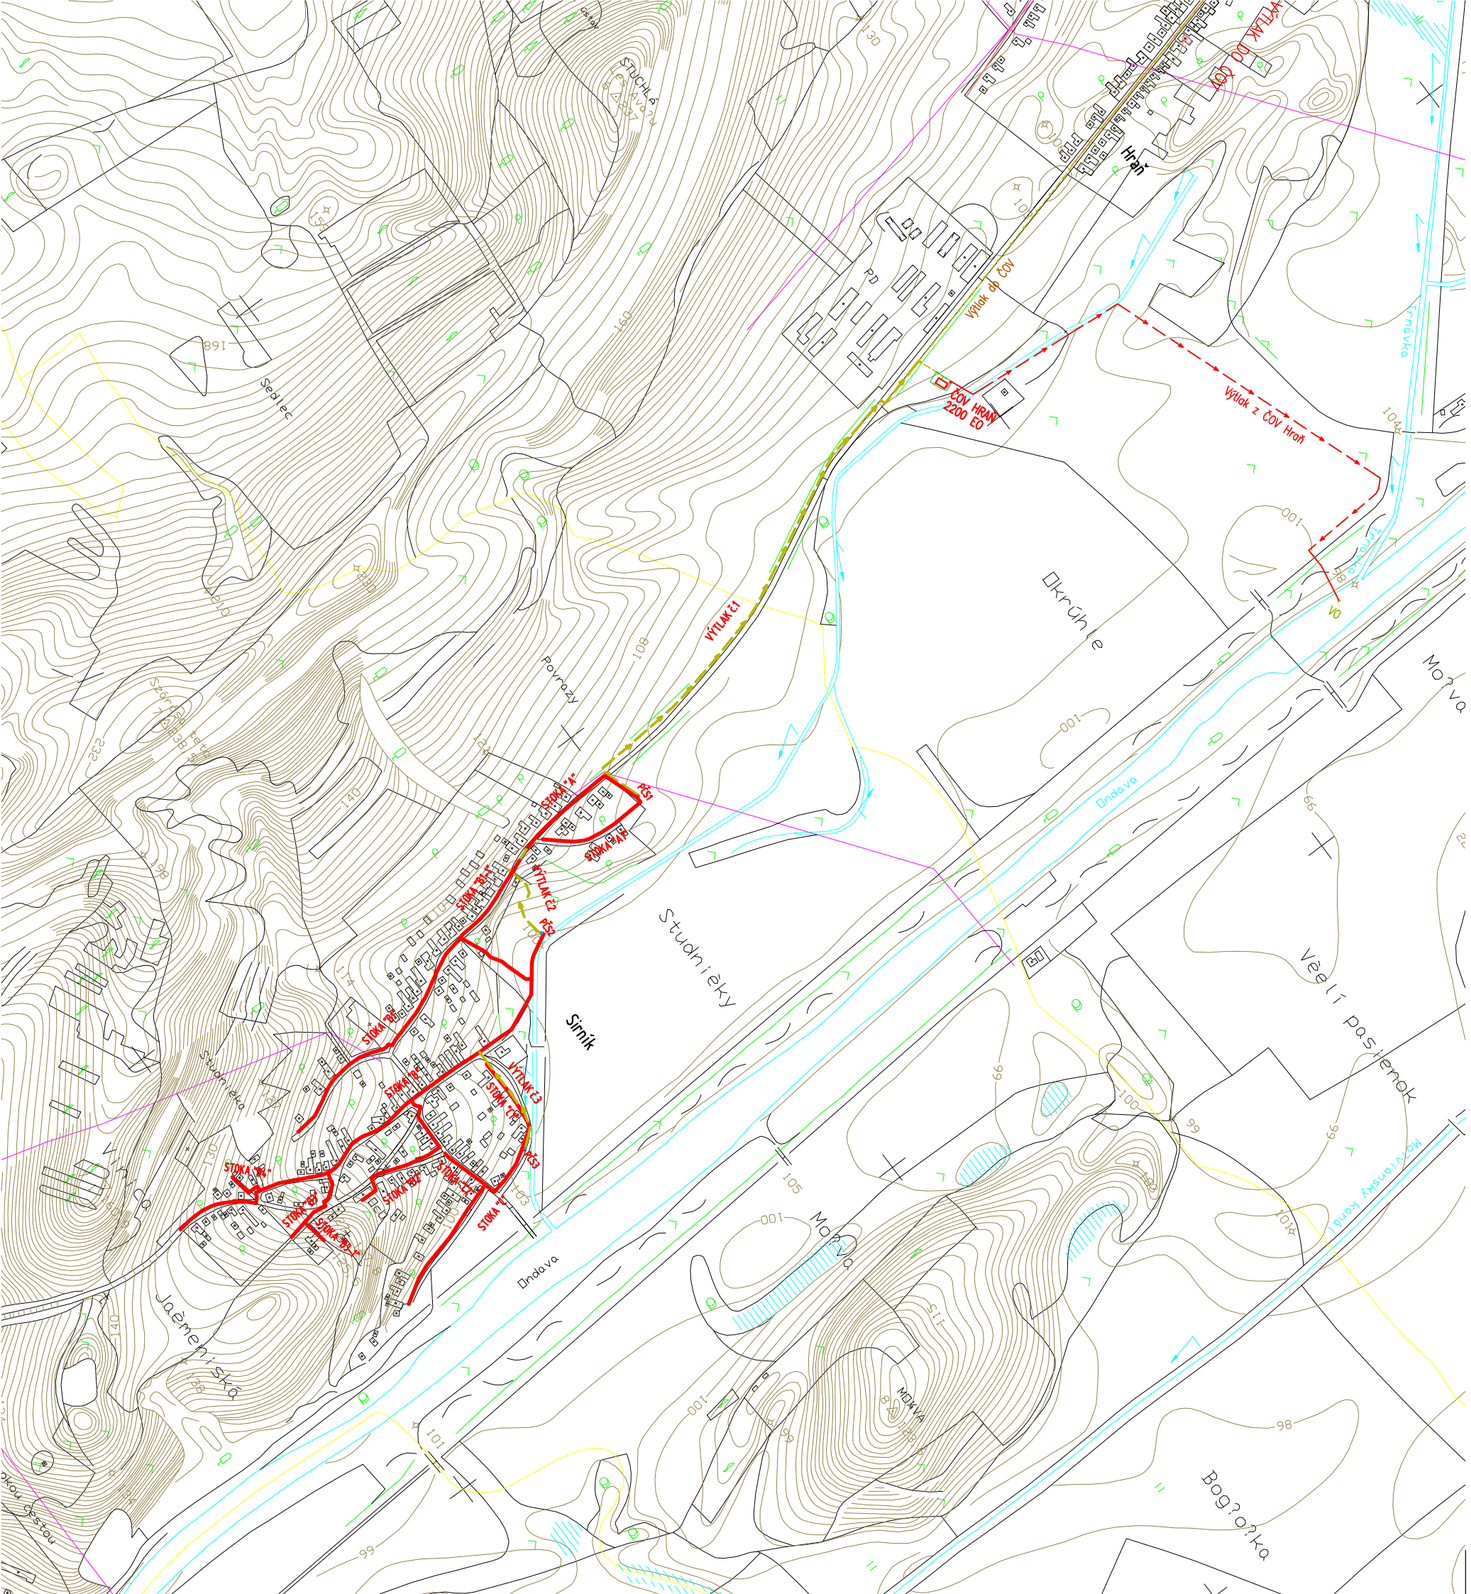

LEGENDA:

- NAVRHOVANÉ KANALIZAČNÉ POTRUBIE–gravitačný prietok
- NAVRHOVANÉ KANALIZAČNÉ POTRUBIE–tlakový prietok
- ČERPACIA STANICA
- VÝTLAČNÉ POTRUBIE Z OBCE HRAŇ DO ČOV
- AREAL ČOV
- ODTOK /VÝTLAK/ VYČISTENEJ VODY Z ČOV

UPOZORNENIE !!!
PRED ZAHÁJENÍM VÝKOPOVÝCH PRÁC VYTÝČIŤ PODZEMNÉ VEDENIA

VodoKap - SK, s.r.o. vodokapsk@gmail.com
080 01 PREŠOV, JARKOVÁ 28, tel. 0905494527

POSUDZOVANIE VPLYVOV NA ŽIVOTNÉ PROSTREDIE

Kopírovanie a použitie pre iné účely môže byť len so súhlasom autora.

SADA Č.: 1 2 3 4 5 6

STAVEBNÍK:	Obec Sirník		
MIESTO STAVBY:	Sirník	HL. INŽ. PROJEKTU:	Ing. Pekarovič Marián
OKRES:	Trebišov	ZODP. PROJEKTANT:	Ing. Pekarovič Marián
KLASIFIKÁCIA STAVBY:	2223	VYPRACOVAL:	Ing. Pekarovič Marián

SPRACOVATEL:
Vodo Kap-SK, s.r.o.
Vykonávanie odbornej činnosti vo výstavbe: projektovanie vodohospodárskych stavieb

STAVBA:
Obec Sirník - splašková kanalizácia
OBECNÝ KANALIZAČNÝ SYSTÉM

ČÍSLO ZÁKAZKY:	PVZP1/2024
DÁTUM:	06.2024
FORMÁT:	A4
PROJEKTOVÁ DOKUMENTÁCIA:	PVZP

PRÍLOHA:
PREHĽADNÁ SITUÁCIA STAVBY

MIERKA:	1:10 000
ČÍSLO PRÍLOHY:	2