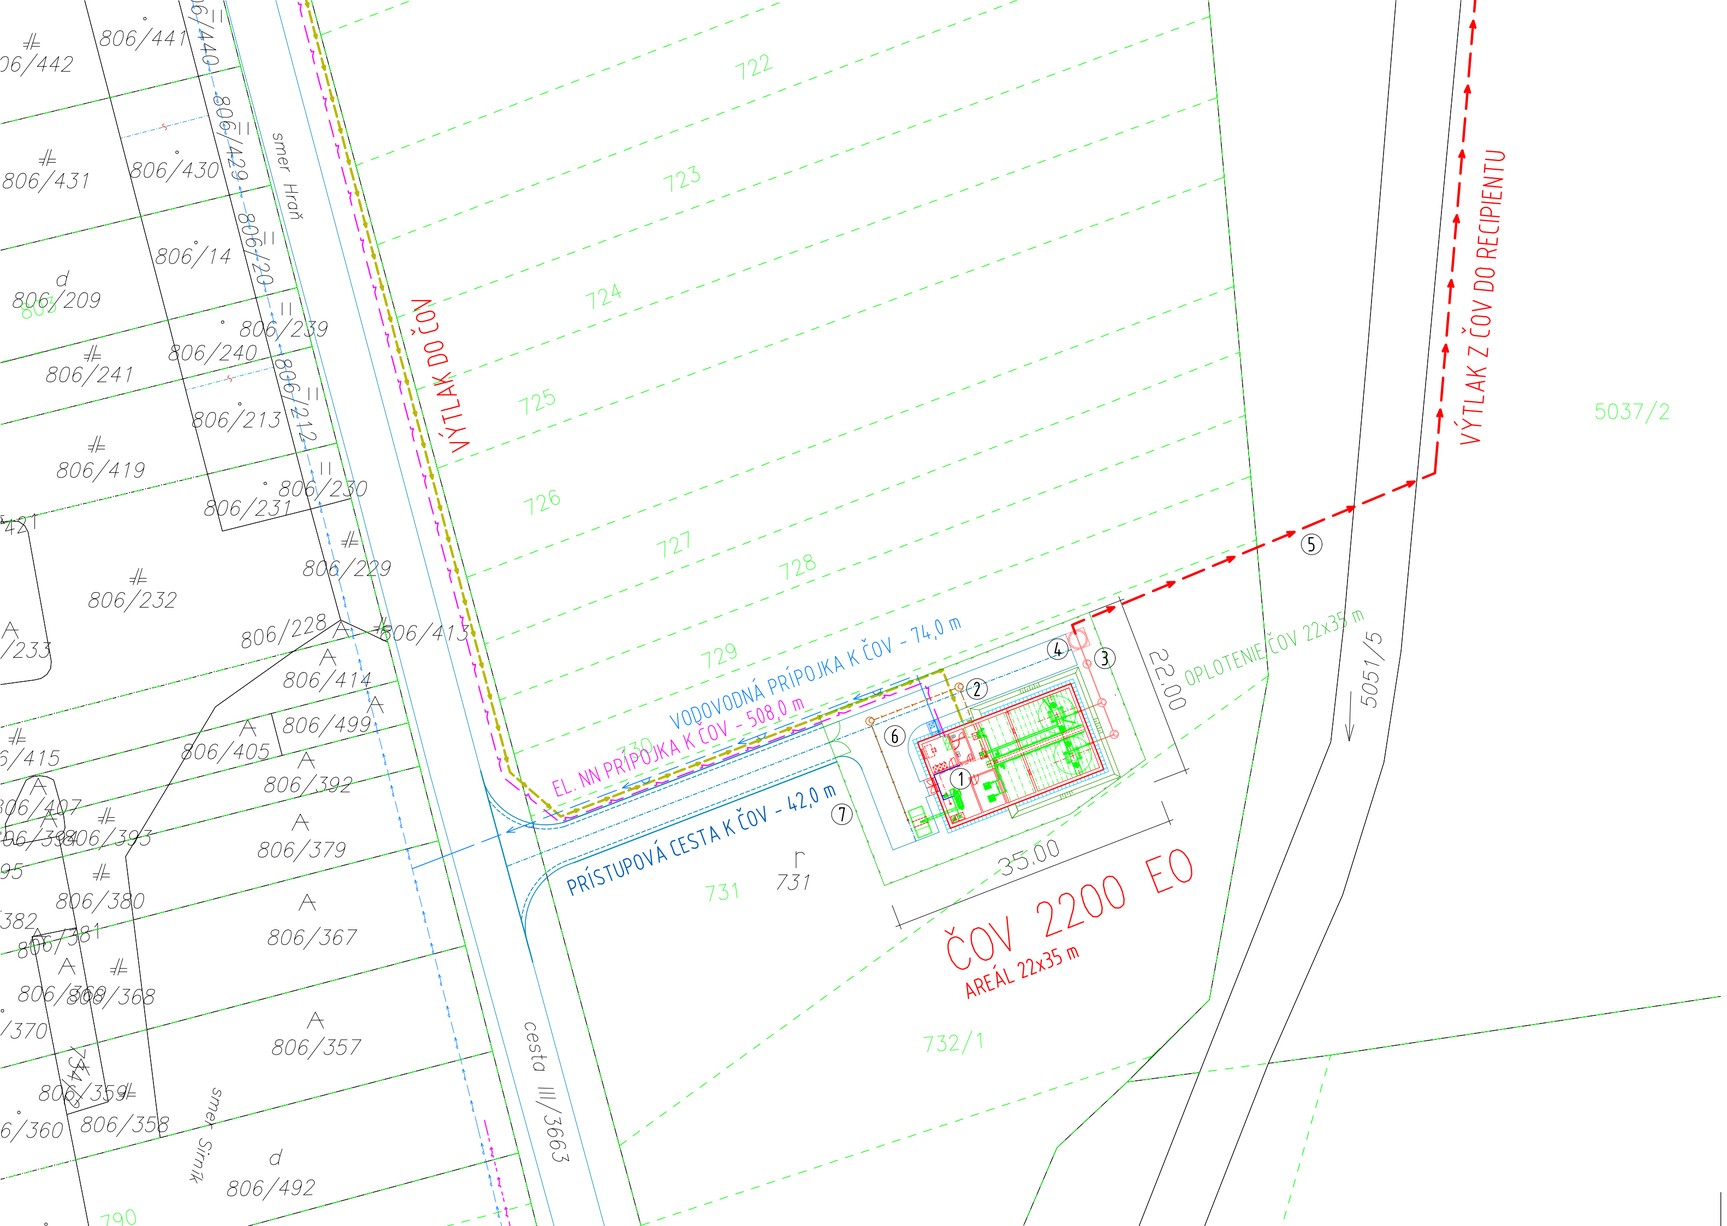


LEGENDA OBJEKTOV ČOV

1. PREVÁDZKOVÁ BUDOVA - OBJEKT BIOLOGICKÉHO ČISTENIA
2. PREPOJOVACIE POTRUBIA
3. MERNÝ OBJEKT
4. ČERPACIA STANICA DO REPICIENTU
5. VÝTLAK ODTOK Z ČOV
6. SPEVNENÁ PLOCHA ČOV
7. OPLOTENIE AREÁLU ČOV

UPOZORNENIE !!!
PRED ZAHÁJENÍM VÝKOPOVÝCH PRÁC VYTÝČIŤ PODZEMNÉ VEDENIA

VodoKap - SK, s.r.o. vodokapsk@gmail.com
080 01 PREŠOV, JARKOVÁ 28, tel. 0905494527

POSUDZOVANIE VPLYVOV NA ŽIVOTNÉ PROSTREDIE

Kopírovanie a použitie pre iné účely môže byť len so súhlasom autora.

SADA Č.: 1 2 3 4 5 6

STAVEBNÍK:	Obec Hraň		
MIESTO STAVBY:	Hraň	HL. INŽ. PROJEKTU:	Ing. Pekarovič Marián
OKRES:	Trebišov	ZODP. PROJEKTANT:	Ing. Pekarovič Marián
KLASIFIKÁCIA STAVBY:	2223	VYPRACOVAL:	Ing. Pekarovič Marián

SPRACOVATEĽ: VodoKap-SK, s.r.o.
Vykonávanie odbornej činnosti vo výstavbe: projektovanie vodohospodárskych stavieb

STAVBA: **ČOV - HRAŇ**

STAVEBNÝ OBJEKT: Čistiareň odpadových vôd

PRÍLOHA: SITUÁCIA ČOV

ČÍSLO ZÁKAZKY:	PVZP1/2024
DÁTUM:	06.2024
FORMÁT:	A4
PROJEKTOVÁ DOKUMENTÁCIA:	PVZP
MIERKA:	1:500
ČÍSLO PRÍLOHY:	3