

-  HRANICA RIEŠENÉHO ÚZEMIA ZMIEN
-  LOKALITY ZMIEN - ORIENTAČNÝ NÁČRT
-  LOKALITY VYPUSTENÉ ZO ZMIEN - ORIENTAČNÝ NÁČRT
- Č. 11 TÓTH - LOKALITA VYPUSTENÁ ZO ZMIEN

ZOZNAM ZMIEN

- Č. 1 JÁN RÁKOCI 177
- Č. 2 JÁN RÁKOCI 207
- Č. 3 URBAN
- Č. 4 VOJTIČKOVÁ
- Č. 5 PAVLIGOVSKÝ
- Č. 6 VILGA
- Č. 7 RASTISLAV RÁKOCI
- Č. 8 DIABELKO
- Č. 9 KAČÍR
- Č. 10 GAŽURA

OBJEDNÁVATEĽ: OBEC HOZELEC

HLAVNÝ RIEŠITEĽ ZMENY ÚPN:
AKAD.ARCH.ING. JÁN JARIABKA

SPOLUPRÁCA: BC. PETER JARIABKA
MGR. JANA JARIABKOVÁ, PHD.

DÁTUM:
04. 2024



ZMENA ÚPN OBCE HOZELEC V LOKALITÁCH OBEC 2024

LEGENDA :

- HRANICA KATASTRÁLNEHO A RIEŠENÉHO ÚZEMIA OBCE HOZELEC
- ZÓNY ROZVOJA BÝVANIA
- ZÓNA ROZVOJA BÝVANIA V KÚ ŠVÁBOVCE
- ZÓNY ROZVOJA ŠPORTU
- ZÓNY ROZVOJA REKREAČIE
- PRIEMYSELNÉ ZÓNY
- POĽNOHOSPODÁRSTVO
- INUNDAČNÉ ÚZEMIE - SUCHÝ POLDER
- NATURA 2000
- VODNÉ TOKY A PLOCHY
- PLOCHY ZELENE
- TURISTICKÉ REKREAČNÉ PREPOJENIA
- DIALENICA D1
- HLAVNÉ OBSLUŽNÉ KOMUNIKÁCIE - NÁVRH
- OCHRANNÉ PÁSMA CESTY I/18, III/3073
- MODERNIZÁCIA ŽEL. TRATE ŽILINA-KOŠICE PRE V=160KM/H
- JESTVUJÚCA KANALIZAČNÁ SIEŤ
- JESTVUJÚCA VODOVODNÁ SIEŤ
- NAVRHOVANÝ VODOJEM
- PHO 3. STUŽA VODOVODNÉHO ZDROJA
- TRANZITNÁ ELEKTRIFIKÁCIA
- TRANZITNÁ ELEKTRIFIKÁCIA 2 X 110 KV - NÁVRH
- TRANZITNÁ PLYNOFIKÁCIA

- HRANICA RIEŠENÉHO ÚZEMIA ZMIEN
- LOKALITY ZMIEN - ORIENTAČNÝ NÁČRT
- LOKALITY VYPUSTENÉ ZO ZMIEN - ORIENTAČNÝ NÁČRT
- Č. 11 TÓTH - LOKALITA VYPUSTENÁ ZO ZMIEN

ZOZNAM ZMIEN

- Č. 1 JÁN RÁKOCI 177
- Č. 2 JÁN RÁKOCI 207
- Č. 3 URBAN
- Č. 4 VOJTIČKOVÁ
- Č. 5 PAVLIGOVSKÝ
- Č. 6 VILGA
- Č. 7 RASTISLAV RÁKOCI
- Č. 8 DIABELKO
- Č. 9 KAČÍR
- Č. 10 GAŽURA

OBJEDNÁVATEĽ: OBEC HOZELEC

HLAVNÝ RIEŠITEĽ ZMENY ÚPN:
AKAD.ARCH.ING. JÁN JARIABKA
SPOLUPRÁCA: BC. PETER JARIABKA
MGR. JANA JARIABKOVÁ, PHD.


DÁTUM:
04. 2024



ÚPN OBCE HOZELEC - ČISTOPIS



VÝKRES ŠIRŠÍCH VZŤAHOV

DRUH VÝKRESU :	HLAVNÝ VÝKRES	M 1:25000	ARCHITEKTONICKÝ ATELIER AR PROJEKT, S.R.O.
OBJEDNÁVATEĽ :	OBEC HOZELEC	04. 2015	ELEKTRIKA : ING. MUCHA
AUTOR A HLAVNÝ RIEŠITEĽ :	AKAD.ARCH.ING. JÁN JARIABKA		VODA, KANÁL : ING. SVRČEK
SPOLUPRÁCA :	MGR. JANA JARIABKOVÁ, PHD.	ČÍSLO VÝKRESU 2	PLYN : ING. MALAST
SPOLUPRÁCA :	PETER JARIABKA		DOPRAVA : ING. JARIABKA
			PPF : MGR. JARIABKOVÁ, PHD.

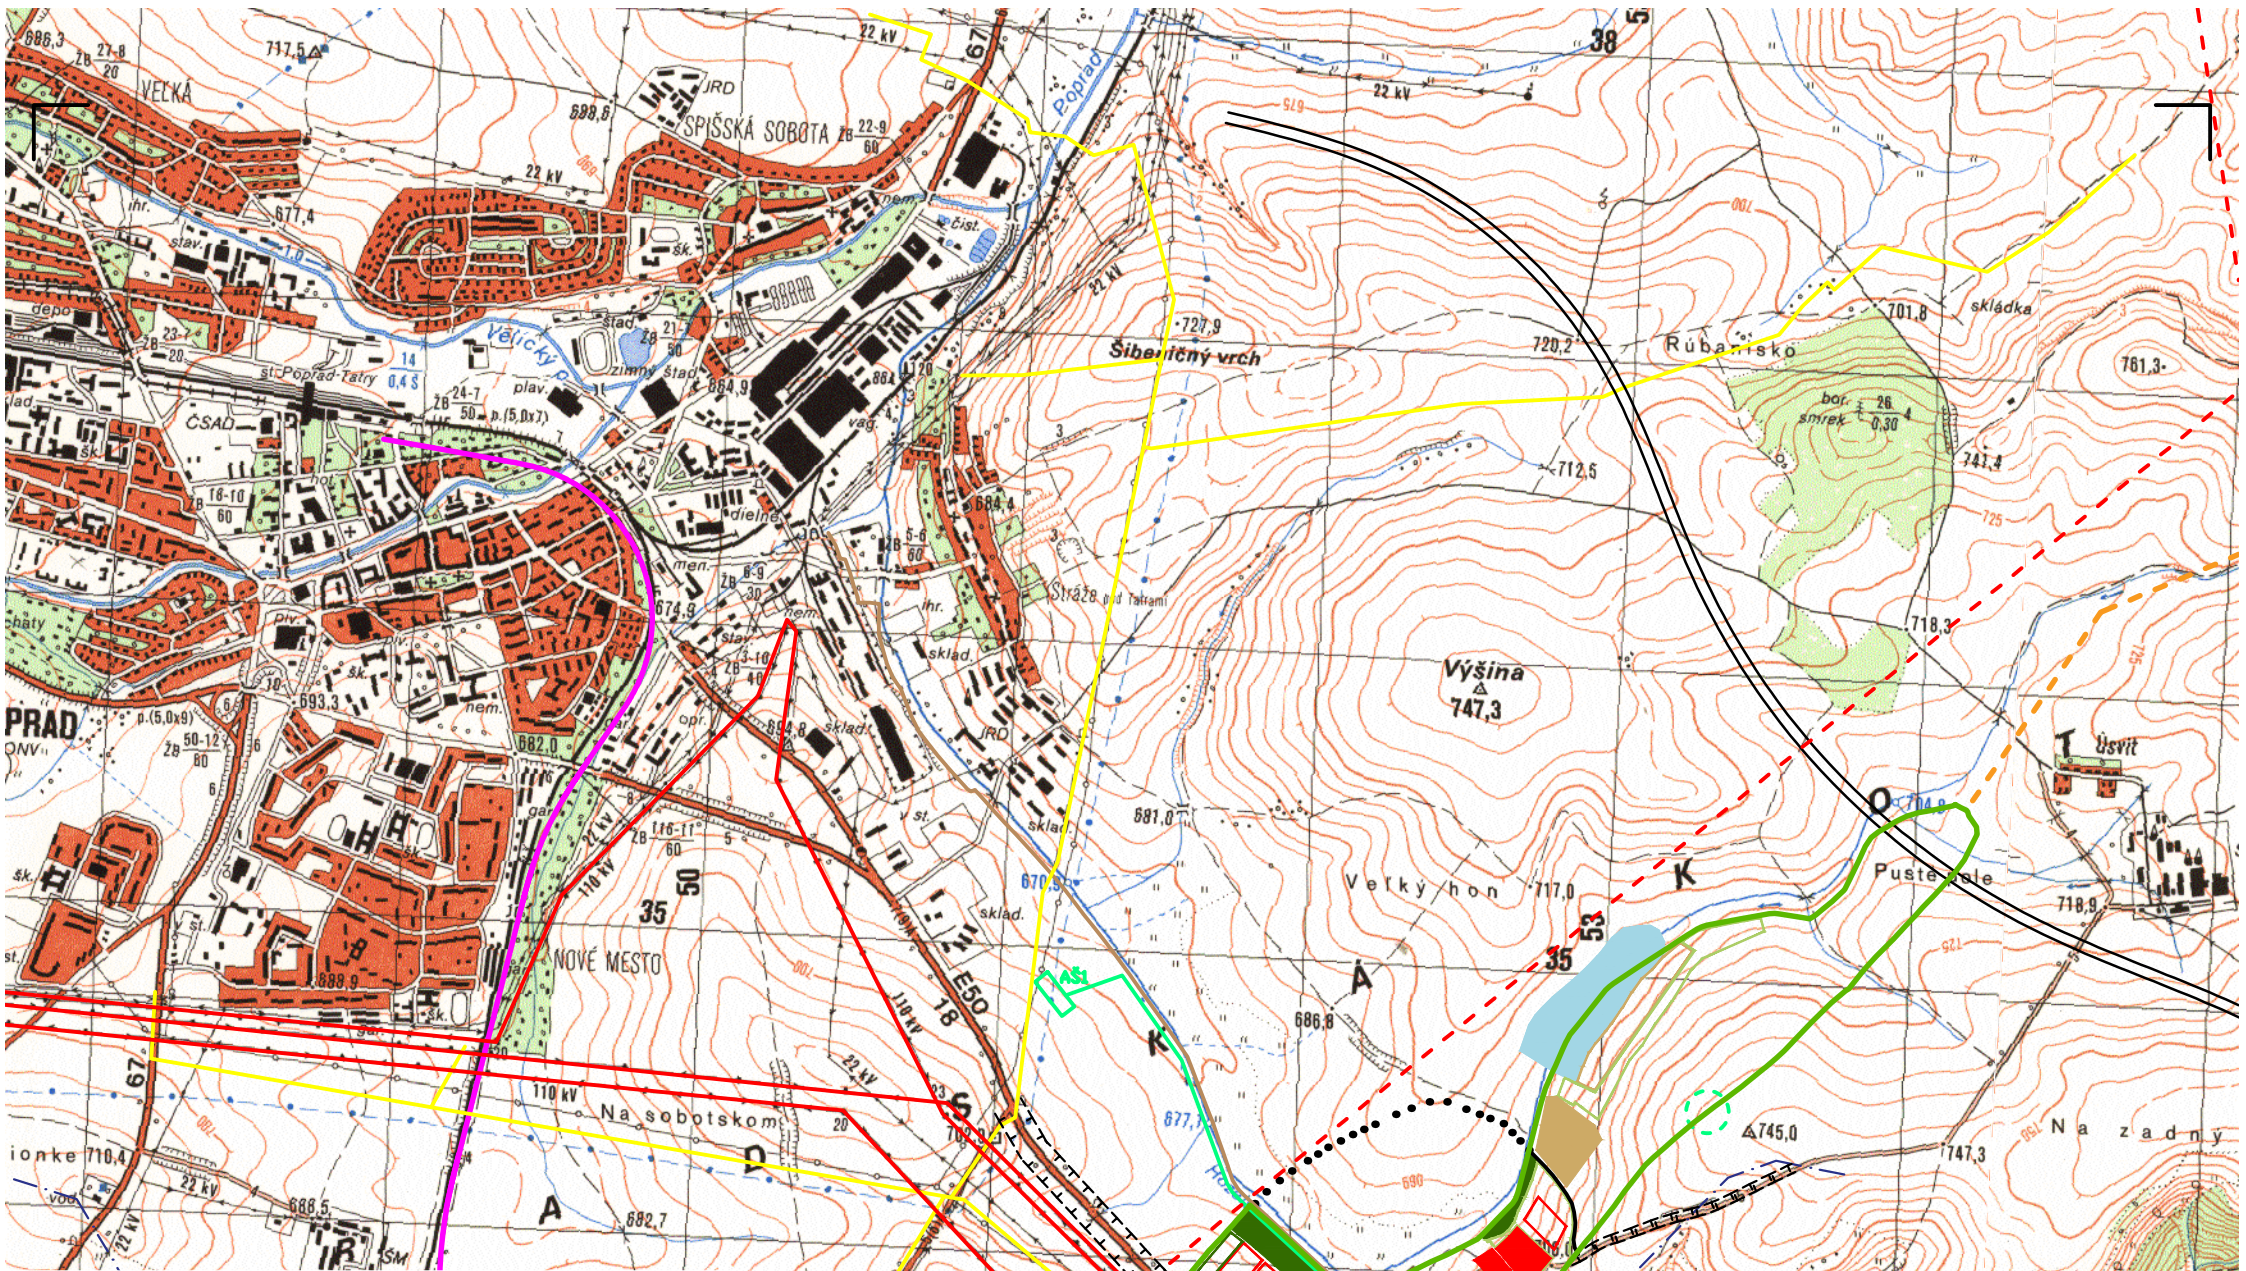

LEGENDA :

- HRANICA KATASTRÁLNEHO A RIEŠENÉHO ÚZEMIA OBCE HOZELEC
- ZÓNY ROZVOJA BÝVANIA
- ZÓNA ROZVOJA BÝVANIA V KÚ ŠVÁBOVCE
- ZÓNY ROZVOJA ŠPORTU
- ZÓNY ROZVOJA REKREAČIE
- PRIEMYSELNÉ ZÓNY
- POĽNOHOSPODÁRSTVO
- INUNDAČNÉ ÚZEMIE - SUCHÝ POLDER
- NATURA 2000
- VODNÉ TOKY A PLOCHY
- PLOCHY ZELENÉ
- TURISTICKÉ REKREAČNÉ PREPOJENIA
- DIALENICA D1
- HLAVNÉ OBSLUŽNÉ KOMUNIKÁCIE - NÁVRH
- OCHRANNÉ PÁSMA CESTY I/18, III/3073
- MODERNIZÁCIA ŽEL. TRATE ŽILINA-KOŠICE PRE V=160KM/H
- JESTVUJÚCA KANALIZAČNÁ SIETĚ
- JESTVUJÚCA VODOVODNÁ SIETĚ
- NAVRHOVANÝ VODOJEM
- PHO 3. STUŽA VODOVODNÉHO ZDROJA
- TRANZITNÁ ELEKTRIFIKÁCIA
- TRANZITNÁ ELEKTRIFIKÁCIA 2 X 110 KV - NÁVRH
- TRANZITNÁ PLYNOFIKÁCIA

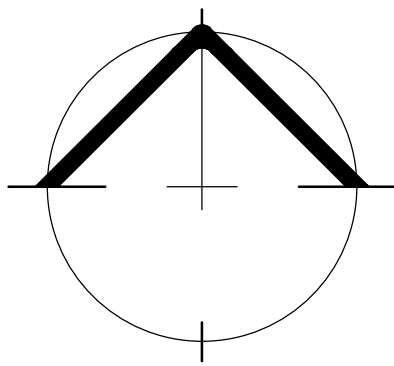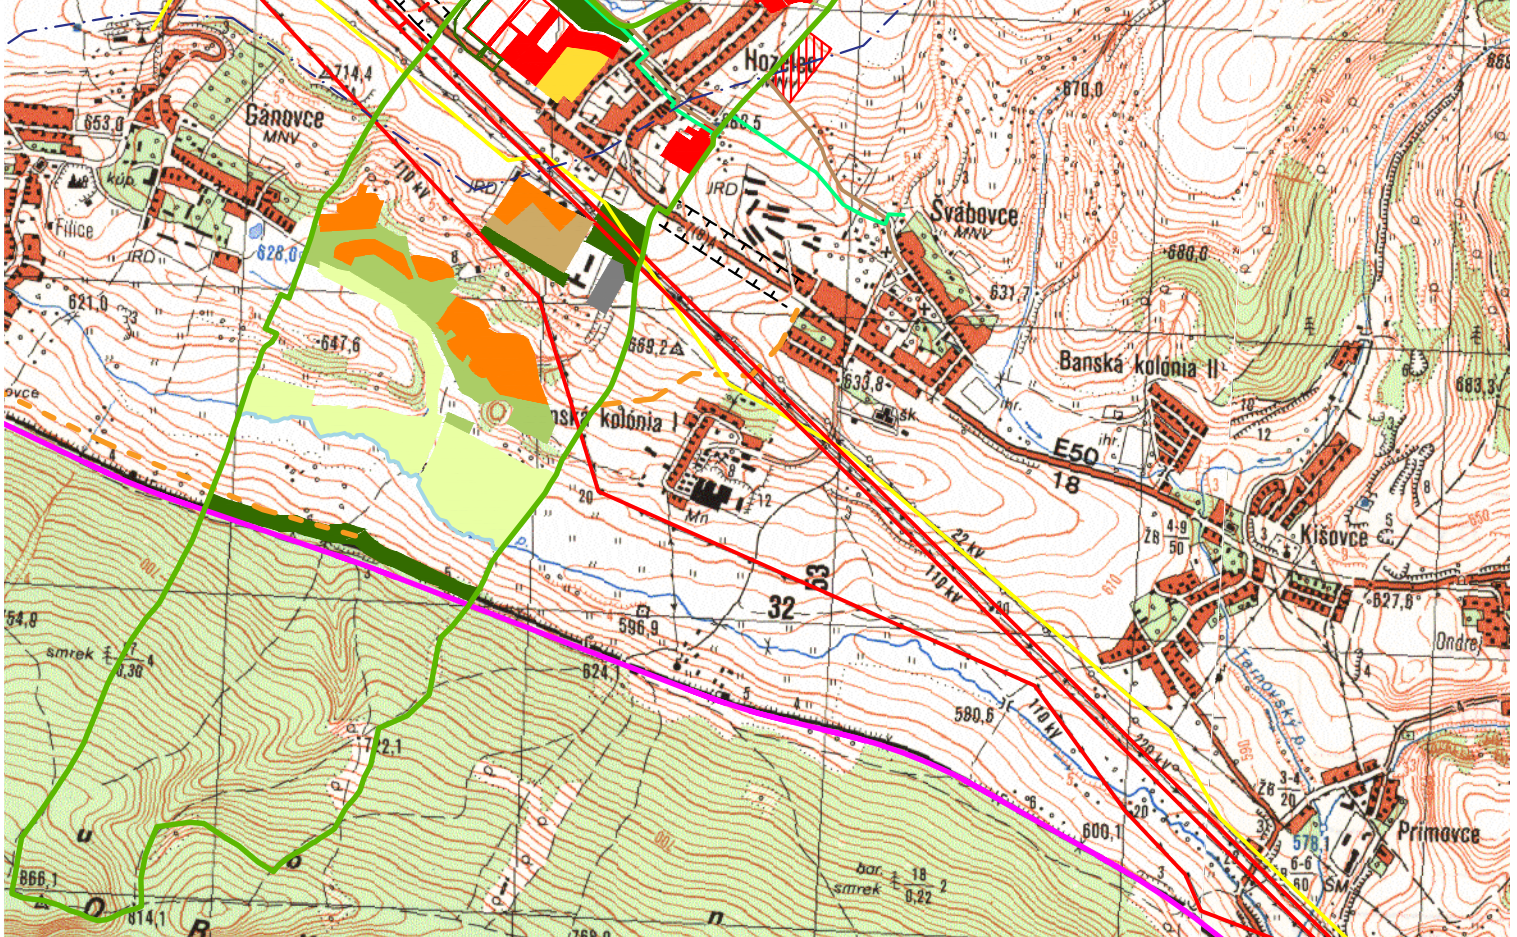

1 : 25 000



ÚPN OBCE HOZELEC - ČISTOPIS			ARCHITEKTONICKÝ ATELIER AR PROJEKT, S.R.O.
VÝKRES ŠIRŠÍCH VZŤAHOV			
DRUH VÝKRESU :	HLAVNÝ VÝKRES	M 1:25000	ELEKTRIKA : ING. MUCHA
OBJEDNÁVATEĽ :	OBEC HOZELEC	04 . 2015	VODA, KANÁL : ING. SVRČEK
AUTOR A HLAVNÝ RIEŠITEĽ :	AKAD.ARCH.ING. JÁN JARIABKA		PLYN : ING. MALAST
SPOLUPRÁCA :	MGR. JANA JARIABKOVÁ, PHD.	ČÍSLO VÝKRESU 2	DOPRAVA : ING. JARIABKA
SPOLUPRÁCA :	PETER JARIABKA		PPF : MGR. JARIABKOVÁ, PHD.