


ZMENA ÚPN OBCE HOZELEC V LOKALITÁCH OBEC 2024

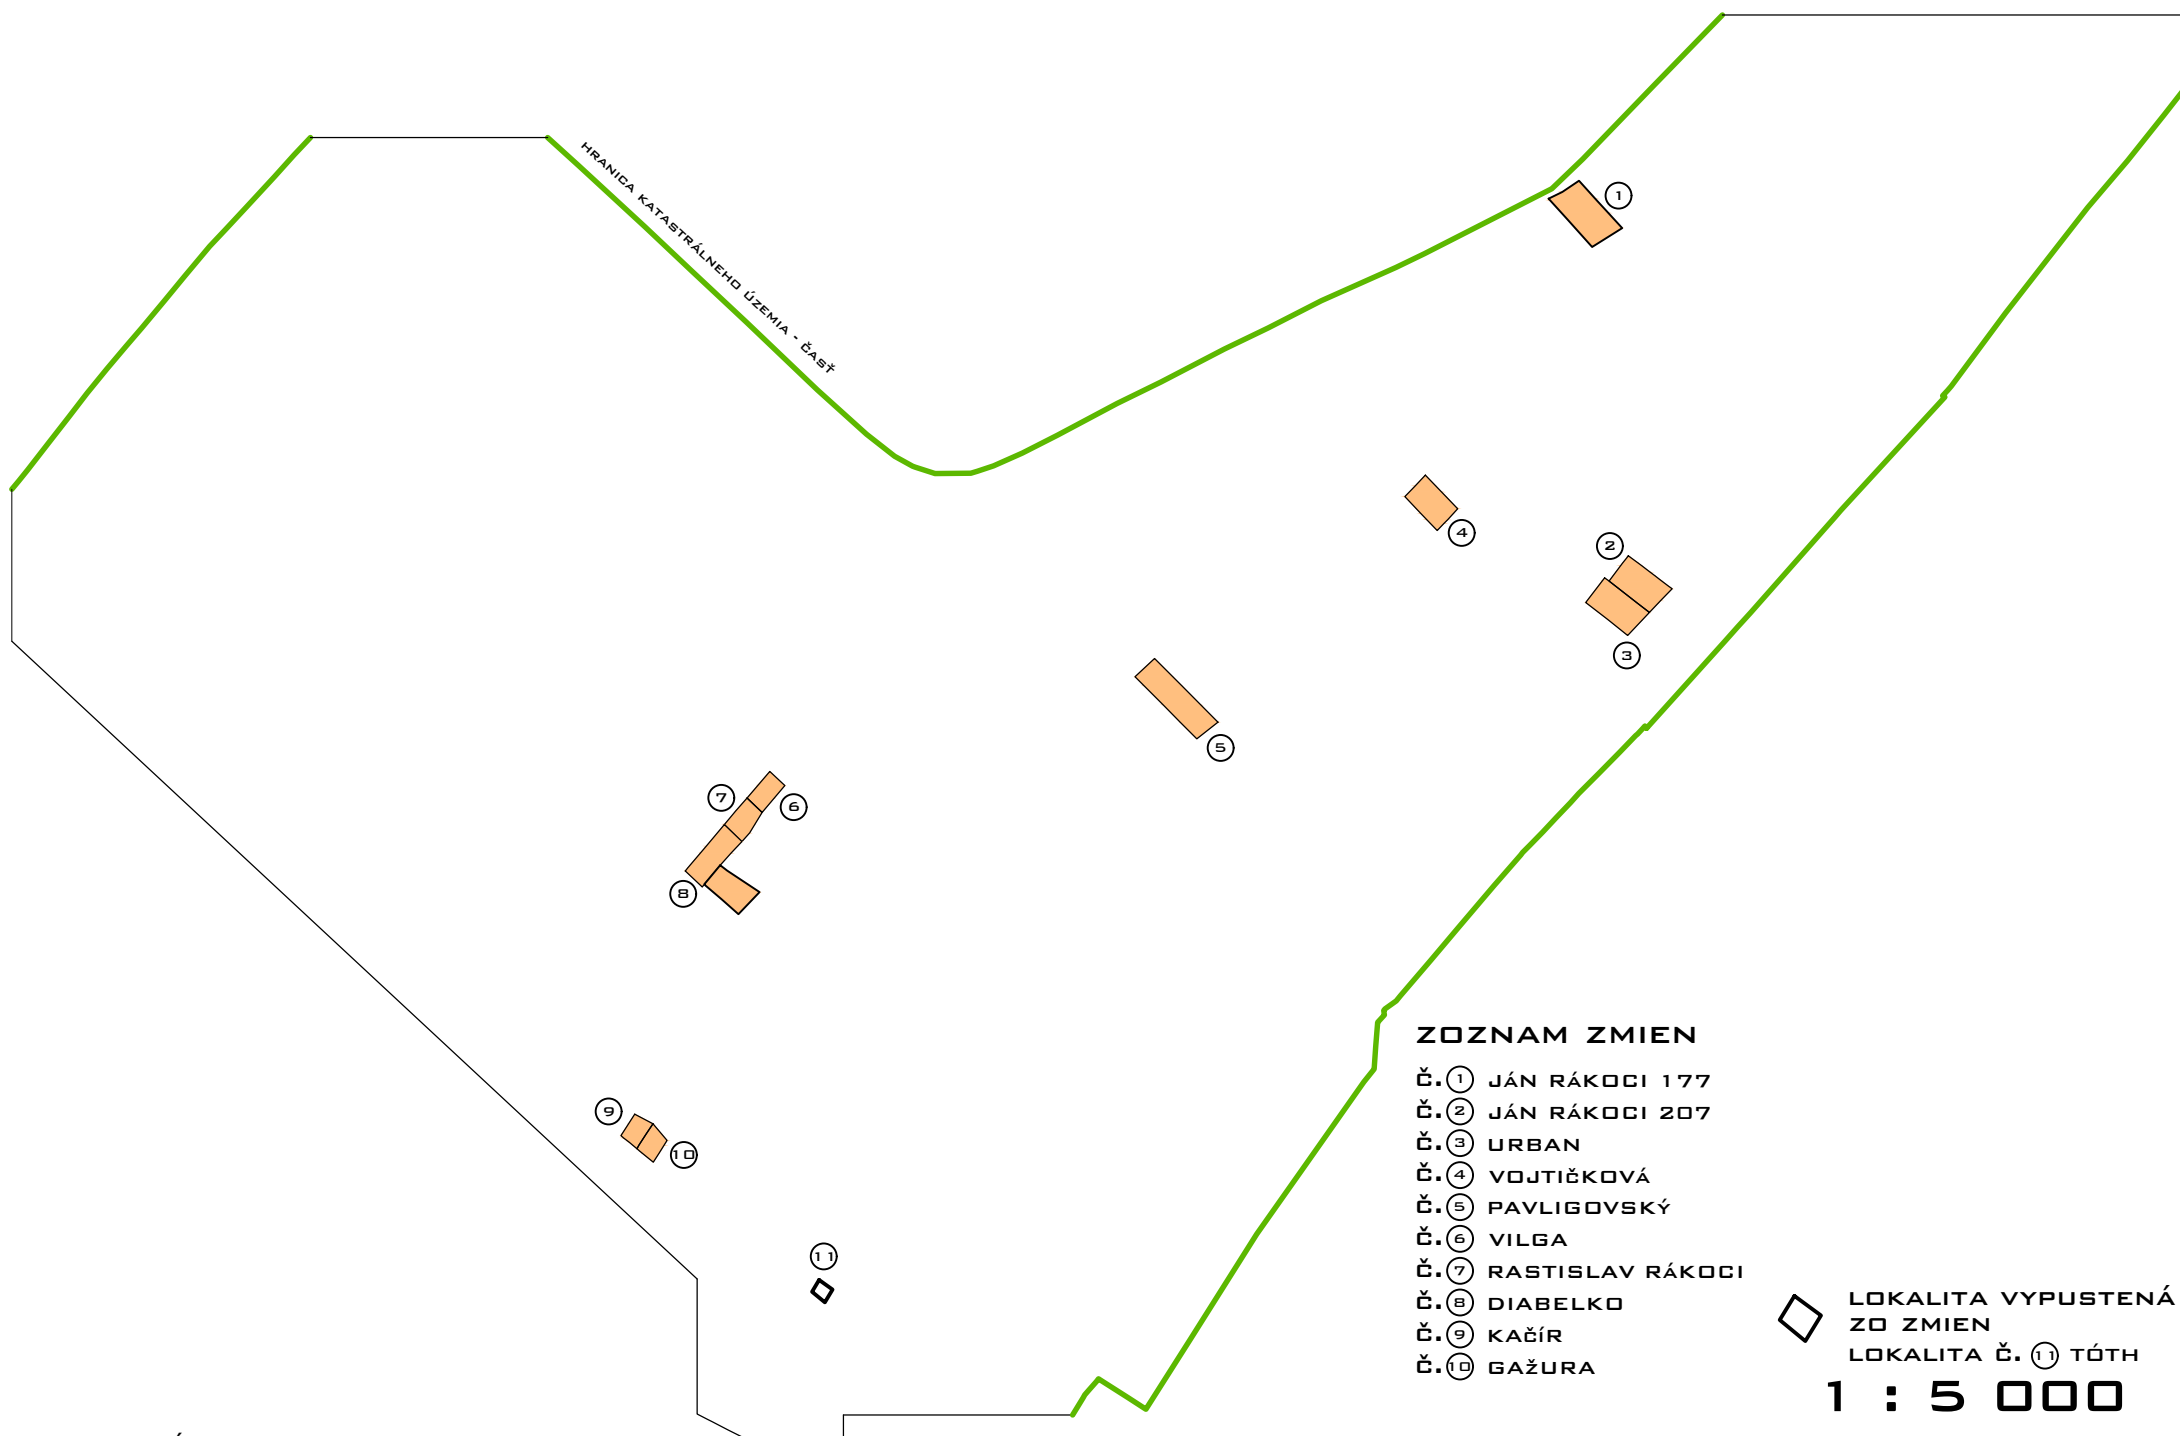

PLOCHY ROZVOJOVEJ A REZERVNEJ
VÝSTAVBY



OBJEDNÁVATEĽ: OBEC HOZELEC
HLAVNÝ RIEŠITEĽ ZMENY ÚPN:
AKAD.ARCH.ING. JÁN JARIABKA
SPOLUPRÁCA: BC. PETER JARIABKA
SPOLUPRÁCA: MGR. JANA JARIABKOVÁ, PHD.

DÁTUM:
04. 2024



N5

	VZDUŠNÉ VEDENIE ELEKTRICKEJ ENERGIE 22KV - STAV
	VZDUŠNÉ VEDENIE ELEKTRICKEJ ENERGIE 22KV - DEMONTÁŽ
	VZDUŠNÉ VEDENIE ELEKTRICKEJ ENERGIE NÍZKONAPĎTOVÉ - STAV
	STOŽIAROVÁ TRAFOSTANICA - STAV
	KIOSKOVÁ TRAFOSTANICA - NÁVRH
	KÁBLOVÉ VEDENIE ELEKTRICKEJ ENERGIE 22KV - NÁVRH



- 1 OBECNÝ ÚRAD A POŠTA
- 2 RÍMSKOKATOLÍCKY KOSTOL
A FARSKÝ ÚRAD
- 3 MATERSKÁ ŠKÓLKA + DETSKÉ JASLE
- 4 POHOSTINSTVO A CAFFE
EXPRESSO
- 5 STARÝ CINTORÍN
- 6 JESTVUJÚCI CINTORÍN
- 8 ŠPORTOVÝ AREÁL

OBJEDNÁVATEĽ: OBEC HOZELEČ
HLAVNÝ RIEŠITEĽ ZMENY ÚPN:
AKAD.ARCH.ING. JÁN JARIABKA
SPOLUPRÁCA: BG. PETER JARIABKA
SPOLUPRÁCA: MGR. JANA JARIABKOVÁ, PHD.

DÁTUM:
04. 2024

Č. ① JÁN RÁKOCI 177
Č. ② JÁN RÁKOCI 207
Č. ③ URBAN
Č. ④ VOJTIČKOVÁ
Č. ⑤ PAVLIGOVSKÝ
Č. ⑥ VILGA
Č. ⑦ RASTISLAV RÁKOCI
Č. ⑧ DIABELKO
Č. ⑨ KAČÍR
Č. ⑩ GAŽURA

LOKALITA VYPUSTENÁ
ZO ZMIEN
LOKALITA Č. ⑪ TÓTH
1 : 5 000

ÚPN OBCE HOZELEC - ČISTOPIS			ARCHITEKTONICKÝ ATELIÉR A R P P O J E K T, S.R.O.
ELEKTRIFIKÁCIA			
DRUH VÝKRESU :	HLAVNÝ VÝKRES	M 1:5000	ELEKTRIKA : ING. MUCHA
OBJEDNÁVATEĽ :	OBEC HOZELEC	04 . 2015	VODA, KANÁL : ING. SVRČEK
AUTOR A HLAVNÝ RIEŠITEĽ :	AKAD.ARCH.ING. JÁN JARIABKA		PLYN : ING. MALAST
SPOLUPRÁCA :	MGR. JANA JARIABKOVÁ, PHD.	ČÍSLO VÝKRESU 5	DOPRAVA : ING. JARIABKA
SPOLUPRÁCA :	PETER JARIABKA		PPF : MGR. JARIABKOVÁ, PHD.

N 5

stabilizované	rozvojové	rezervné

	VZDUŠNÉ VEDENIE ELEKTRICKEJ ENERGIE 22KV - STAV
	VZDUŠNÉ VEDENIE ELEKTRICKEJ ENERGIE 22KV - DEMONTÁŽ
	VZDUŠNÉ VEDENIE ELEKTRICKEJ ENERGIE NÍZKONAPÄŤOVÉ - STAV
	STOŽIAROVÁ TRAFOSTANICA - STAV
	KIOSKOVÁ TRAFOSTANICA - NÁVRH
	KÁBLOVÉ VEDENIE ELEKTRICKEJ ENERGIE 22KV - NÁVRH



1 : 5 000

- 1 OBECNÝ ÚRAD A POŠTA
- 2 RÍMSKOKATOLÍCKY KOSTOL
A FARSÝ ÚRAD
- 3 MATERSKÁ ŠKÔLKA + DETSKÉ JASLE
- 4 POHOSTINSTVO A CAFFE
EXPRESSO
- 5 STARÝ CINTORÍN
- 6 JESTVUJÚCI CINTORÍN
- 8 ŠPORTOVÝ AREÁL



ÚPN OBCE HOZELEC - ČISTOPIS			ARCHITEKTONICKÝ ATELIÉR A R P P O J E K T, S.R.O.
ELEKTRIFIKÁCIA			
DRUH VÝKRESU :	HLAVNÝ VÝKRES	M 1:5000	ELEKTRIKA : ING. MUCHA
OBJEDNÁVATEĽ :	OBEC HOZELEC	04 . 2015	VODA, KANÁL : ING. SVRČEK
AUTOR A HLAVNÝ RIEŠITEĽ :	AKAD.ARCH.ING. JÁN JARIABKA		FLYN : ING. MALAST
SPOLUPRÁCA :	MGR. JANA JARIABKOVÁ, PHD.	ČÍSLO VÝKRESU 5	DOPRAVA : ING. JARIABKA
SPOLUPRÁCA :	PETER JARIABKA		PPF : MGR. JARIABKOVÁ, PHD.