


ZMENA ÚPN OBCE HOZELEC V LOKALITÁCH OBEC 2024



PLOCHY ROZVOJOVEJ A REZERVNEJ
VÝSTAVBY

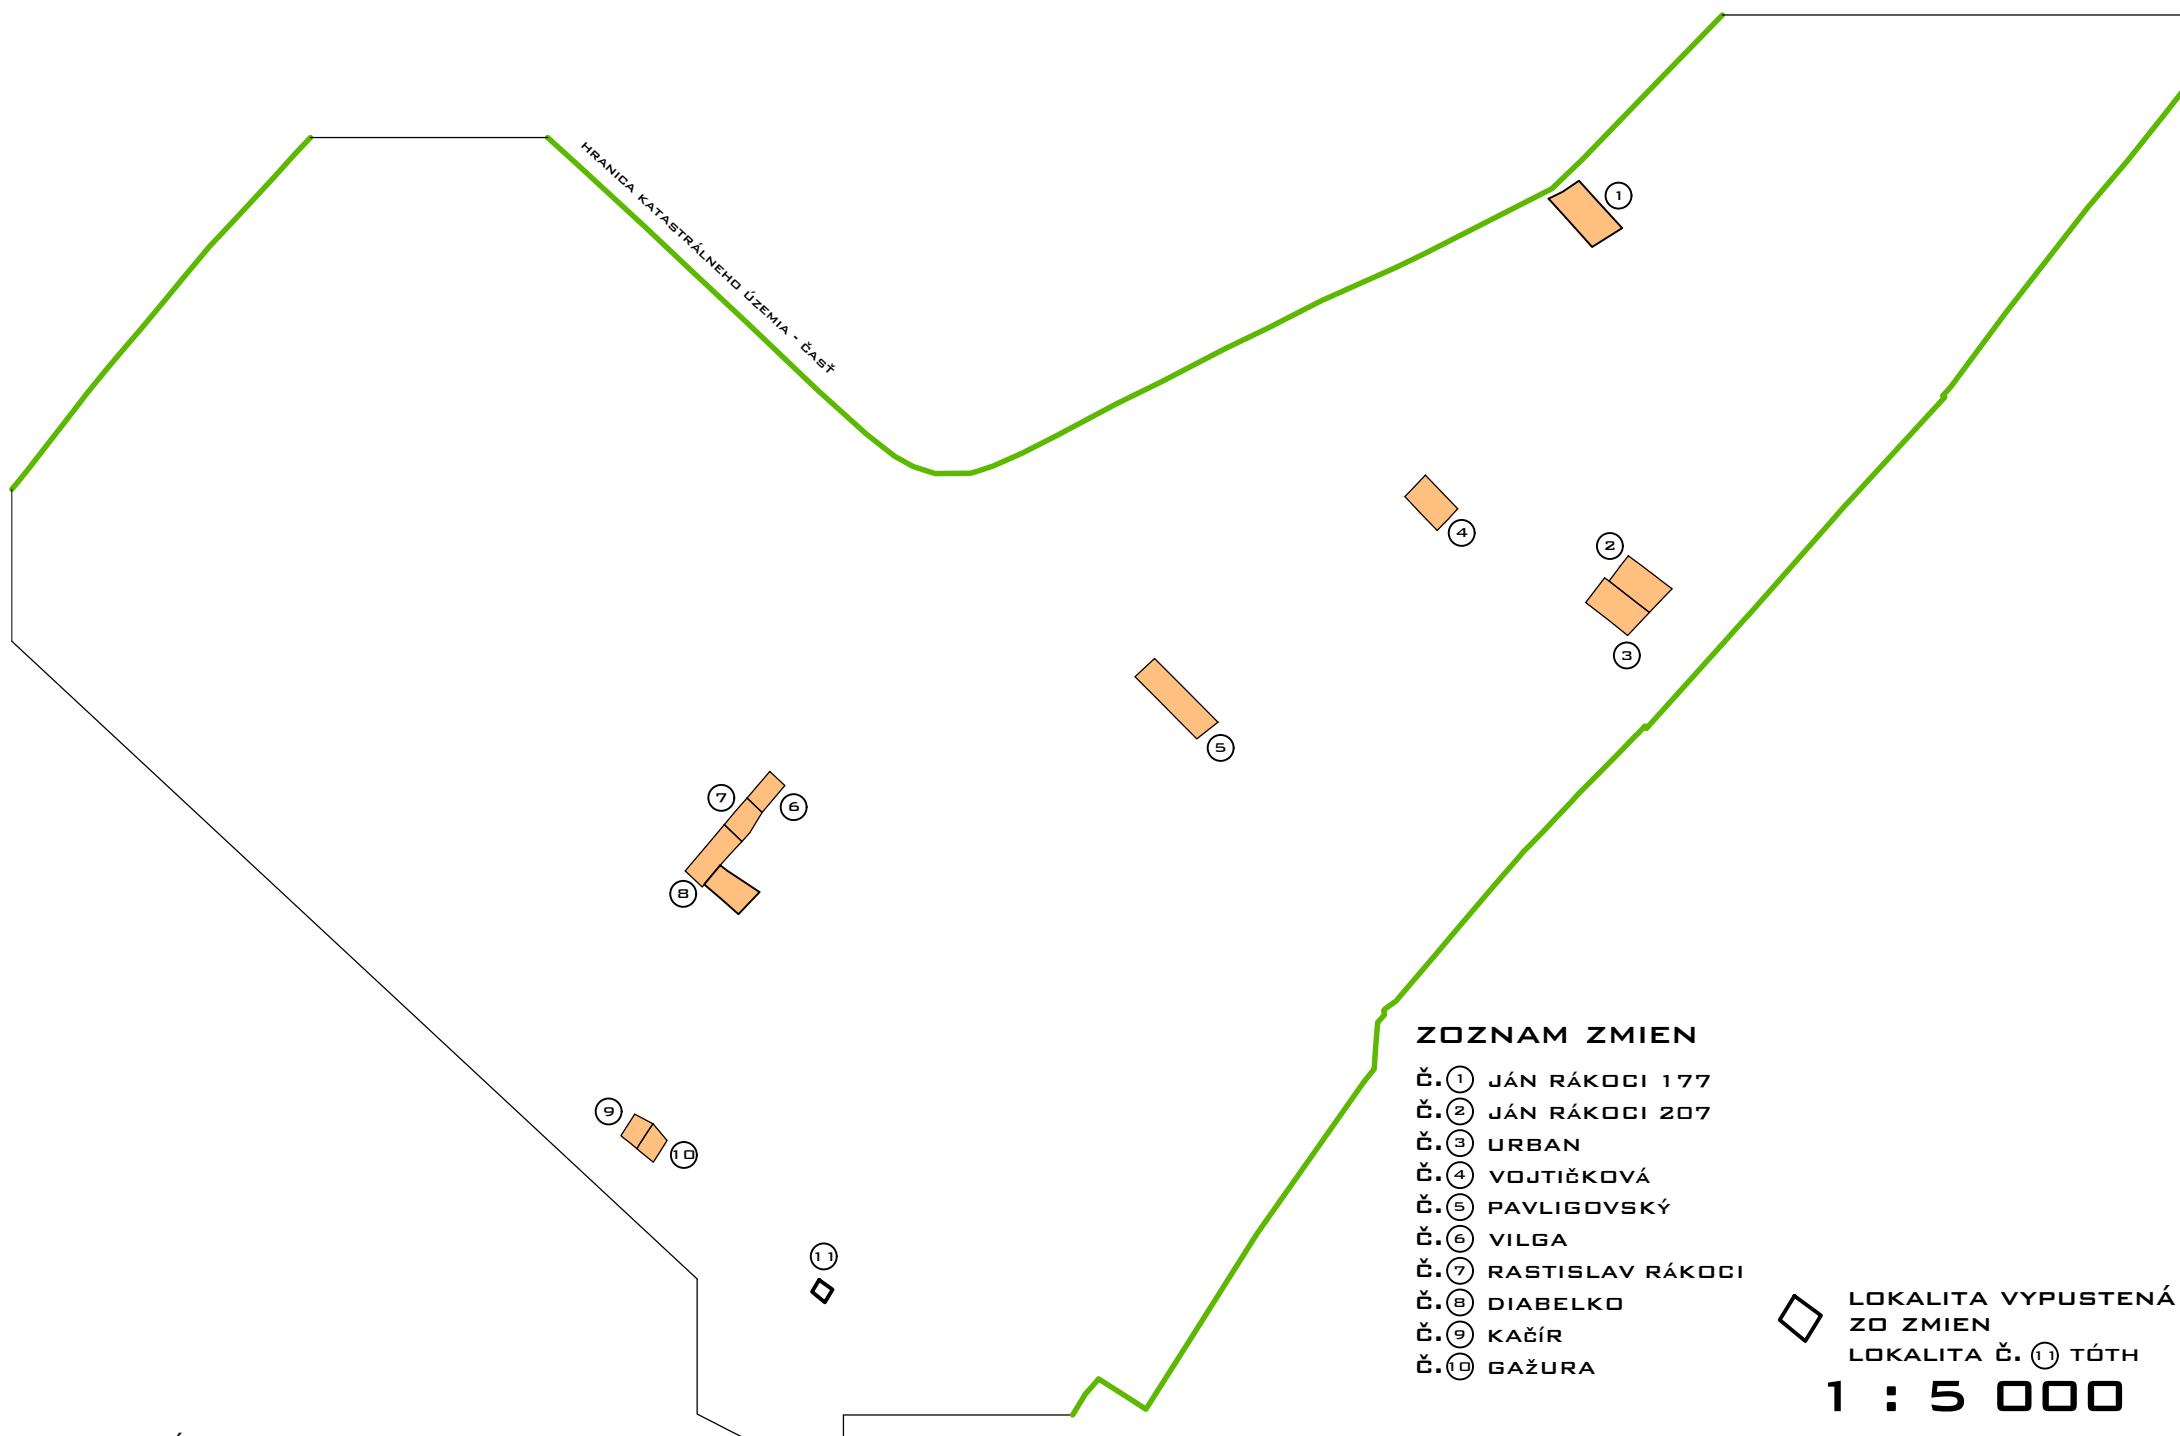

ZOZNAM ZMIEN

- Č. ① JÁN RÁKOCI 177
- Č. ② JÁN RÁKOCI 207
- Č. ③ URBAN
- Č. ④ VOJTIČKOVÁ
- Č. ⑤ PAVLIGOVSKÝ
- Č. ⑥ VILGA
- Č. ⑦ RASTISLAV RÁKOCI
- Č. ⑧ DIABELKO
- Č. ⑨ KAČÍR
- Č. ⑩ GAŽURA

LOKALITA VYPUSTENÁ
ZO ZMIEN
LOKALITA Č. ① TÓTH
1 : 5 000

OBJEDNÁVATEĽ: OBEC HOZELEC
HLAVNÝ RIEŠITEĽ ZMENY ÚPN:
AKAD.ARCH.ING. JÁN JARIABKA
SPOLUPRÁCA: BC. PETER JARIABKA
SPOLUPRÁCA: MGR. JANA JARIABKOVÁ, PHD.

DÁTUM:
04. 2024



N8

STL PLYNOVOD



- 1 OBEČNÝ ÚRAD A POŠTA
- 2 RÍMSKOKATOLÍCKY KOSTOL
A FARSÝ ÚRAD
- 3 MATERSKÁ ŠKÔLKA + DETSKÉ JASLE
- 4 POHOSTINSTVO A CAFFE
EXPRESSO
- 5 STARÝ CINTORÍN
- 6 JESTVUJÚCI CINTORÍN
- 8 ŠPORTOVÝ AREÁL

OBJEDNÁVATEĽ: OBEC HOZELEC
HLAVNÝ RIEŠITEĽ ZMENY ÚPN:
AKAD.ARCH.ING. JÁN JARIABKA
SPOLUPRÁCA: BC. PETER JARIABKA
SPOLUPRÁCA: MGR. JANA JARIABKOVÁ, PHD.

DÁTUM:
04. 2024

Č. ① JÁN RÁKOCI 177
Č. ② JÁN RÁKOCI 207
Č. ③ URBAN
Č. ④ VOJTIČKOVÁ
Č. ⑤ PAVLIGOVSKÝ
Č. ⑥ VILGA
Č. ⑦ RASTISLAV RÁKOCI
Č. ⑧ DIABELKO
Č. ⑨ KAČÍR
Č. ⑩ GAŽURA

LOKALITA VYPUSTENÁ
ZO ZMIEN
LOKALITA Č. 11 TÓTH
1 : 5 000

ÚPN OBCE HOZELEC - ČISTOPIS			ARCHITEKTONICKÝ ATELIÉR A R P R O J E K T, S.R.O.	
PLYNOFIKÁCIA				
DRUH VÝKRESU :	HLAVNÝ VÝKRES	M 1:5000	ELEKTRIKA : ING. MUCHA	
OBJEDNÁVATEĽ :	OBEC HOZELEC	04 . 2015	VODA, KANÁL : ING. SVRČEK	
AUTOR A HLAVNÝ RIEŠITEĽ :	AKAD.ARCH.ING. JÁN JARIABKA		PLYN : ING. MALAST	
SPOLUPRÁCA :	MGR. JANA JARIABKOVÁ, PHD.	ČÍSLO VÝKRESU 8	DOPRAVA : ING. JARIABKA	
SPOLUPRÁCA :	PETER JARIABKA		PPF : MGR. JARIABKOVÁ, PHD.	

N 8

LEGENDA :

stabilizované	rozvojové	rezervné

HRANICA KATASTRÁLNEHO ÚZEMIA -
HRANICA RIEŠENÉHO ÚZEMIA

HRANICA ZASTAVANÉHO ÚZEMIA K
1.1. 1990

HRANICA ZASTAVANÉHO ÚZEMIA

OCHRANNÉ PÁSMO

OCHRANNÉ PÁSMO VEDENIA
ELEKTRICKEJ ENERGIE

PLOCHY JESTVUJÚCEJ VÝSTAVBY

PLOCHY ROZVOJOVEJ A REZERVNEJ
VÝSTAVBY

PLOCHY ŠPORTU, REKREÁCIE A
CESTOVNÉHO RUCHU

PLOCHY ZELENÉ

CINTORÍN

VODNÉ TOKY A PLOCHY

MIESTNE KOMUNIKÁCIE

CYKLOTRASY + PEŠIE TRASY

LEGENDA INŽ. SIETÍ :


stabilizované	rozvojové	rezervné

VTL: VYSOKOTLAKOVÝ PLYNOVOD

STL: STREDOTLAKOVÝ PLYNOVOD

NTL: NÍZKOTLAKOVÝ PLYNOVOD

STL PLYNOVOD

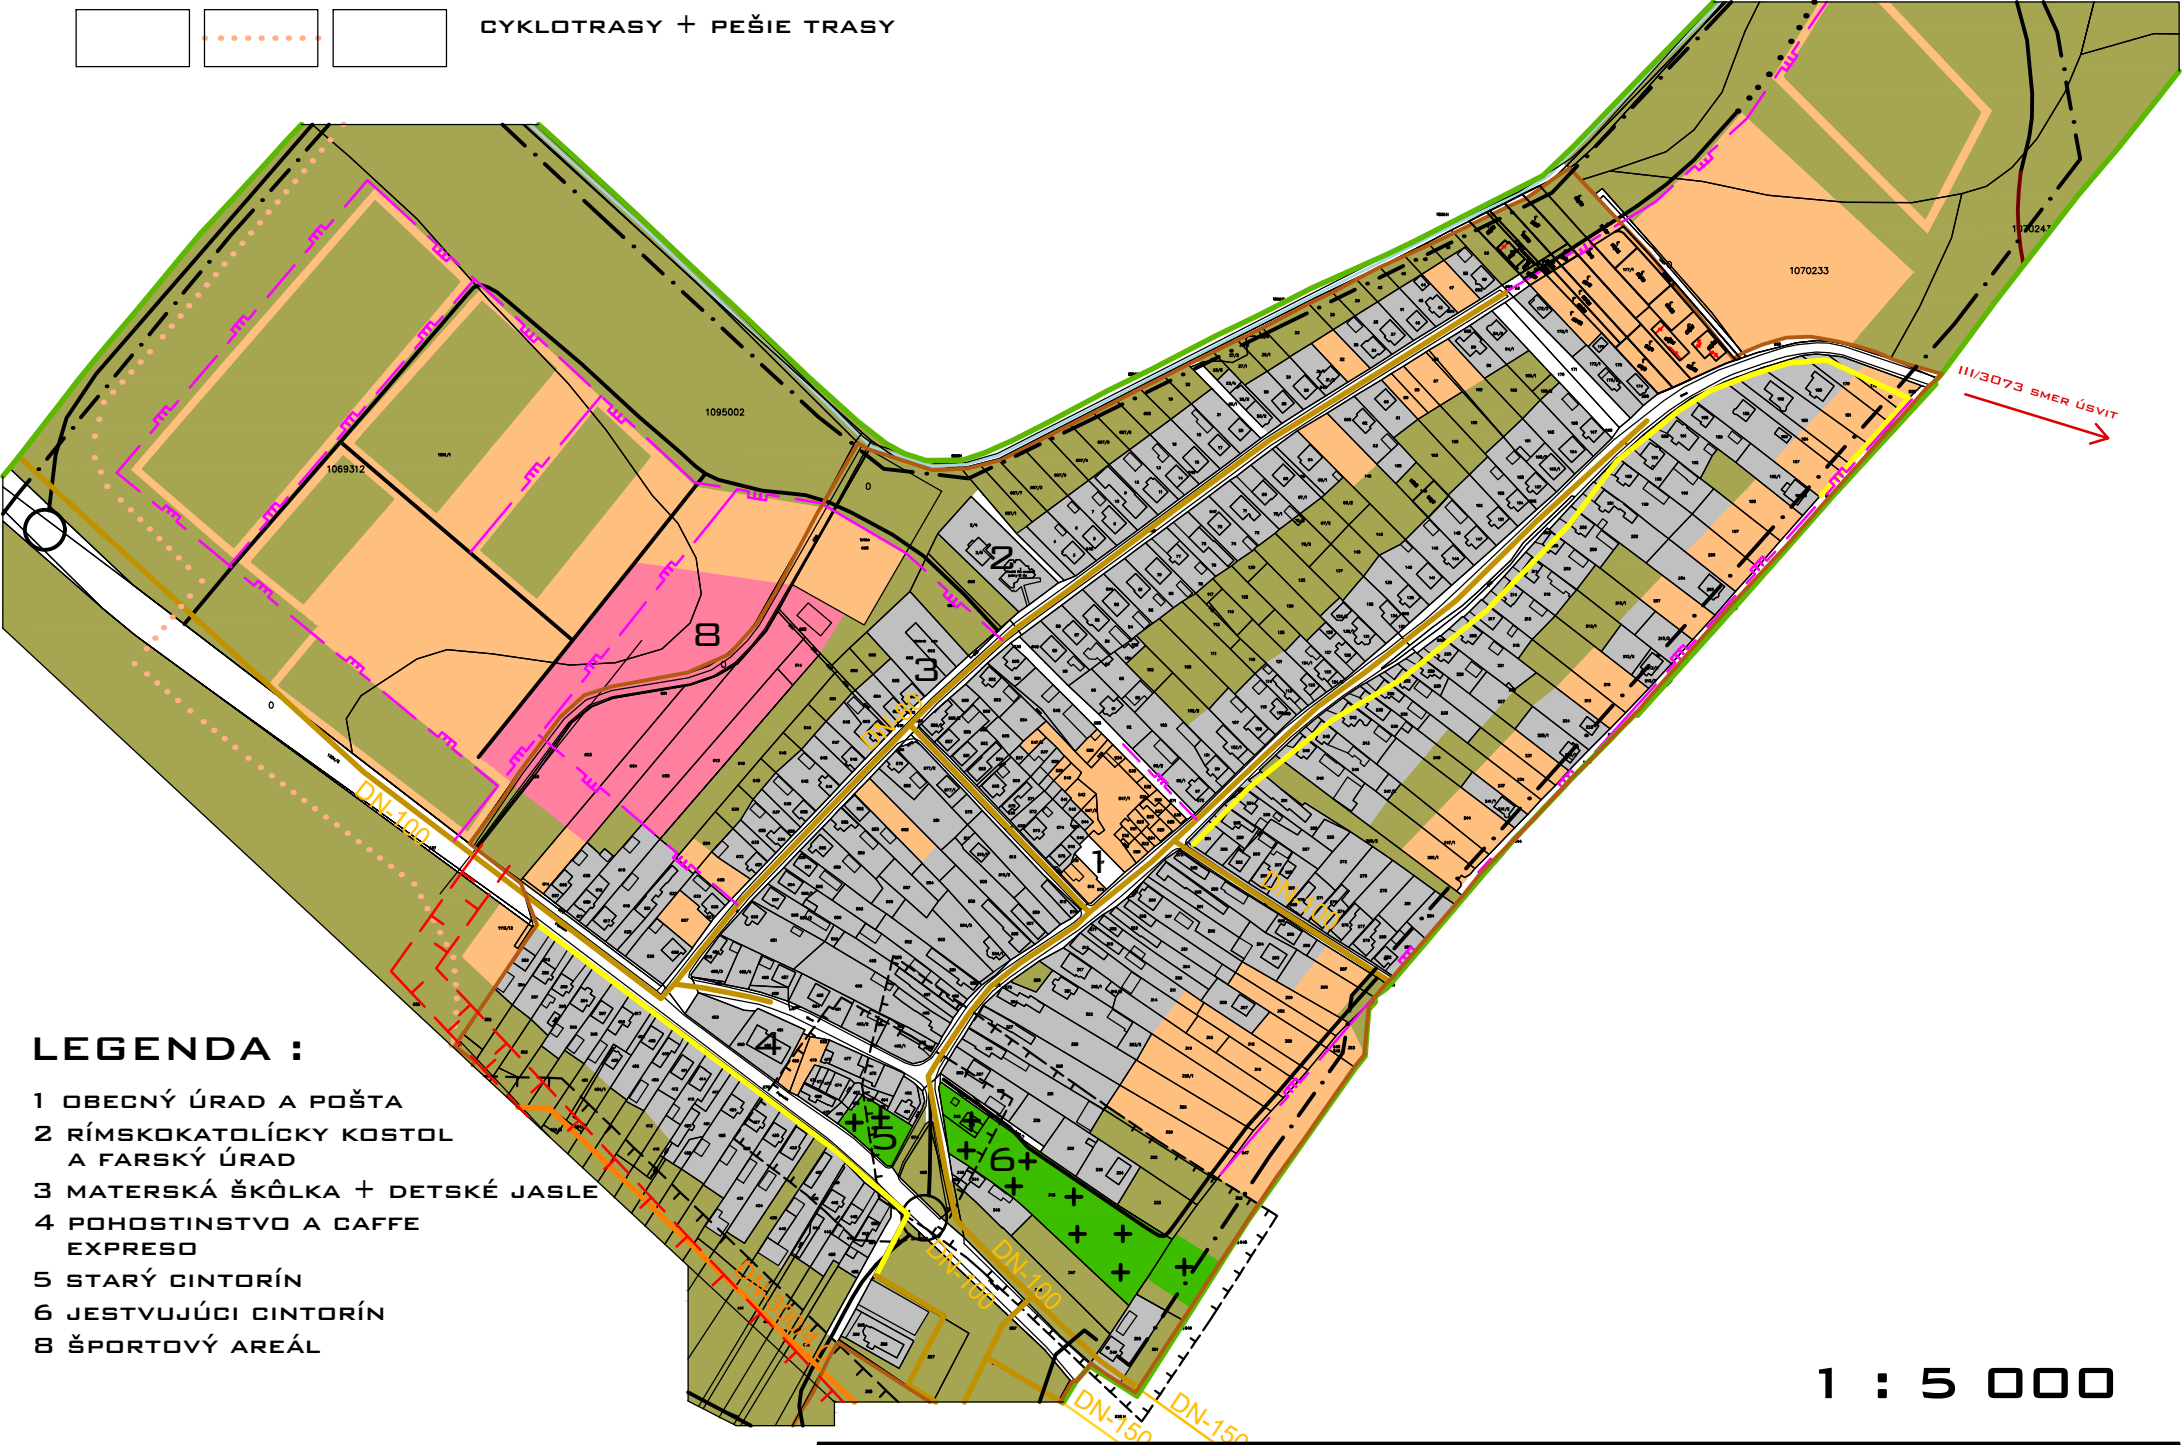

LEGENDA :

- 1 OBECNÝ ÚRAD A POŠTA
- 2 RÍMSKOKATOLÍCKY KOSTOL
A FARSKÝ ÚRAD
- 3 MATERSKÁ ŠKÔLKA + DETSKÉ JASLE
- 4 POHOSTINSTVO A CAFFE
EXPRESSO
- 5 STARÝ CINTORÍN
- 6 JESTVUJÚCI CINTORÍN
- 8 ŠPORTOVÝ AREÁL

1 : 5 000



ÚPN OBCE HOZELEC - ČISTOPIS			ARCHITEKTONICKÝ ATELIER A R P R O J E K T, S.R.O.
PLYNOFIKÁCIA			
DRUH VÝKRESU :	HLAVNÝ VÝKRES	M 1:5000	ELEKTRIKA : ING. MUCHA
OBJEDNÁVATEĽ :	OBEC HOZELEC	04 . 2015	VODA, KANÁL : ING. SVRČEK
AUTOR A HLAVNÝ RIEŠITEĽ :	AKAD.ARCH.ING. JÁN JARIABKA		PLYN : ING. MALAST
SPOLUPRÁCA :	MGR. JANA JARIABKOVÁ, PHD.	číslo VÝKRESU 8	DOPRAVA : ING. JARIABKA
SPOLUPRÁCA :	PETER JARIABKA		PPF : MGR. JARIABKOVÁ, PHD.