

Pohľady


rez celkový KSC18

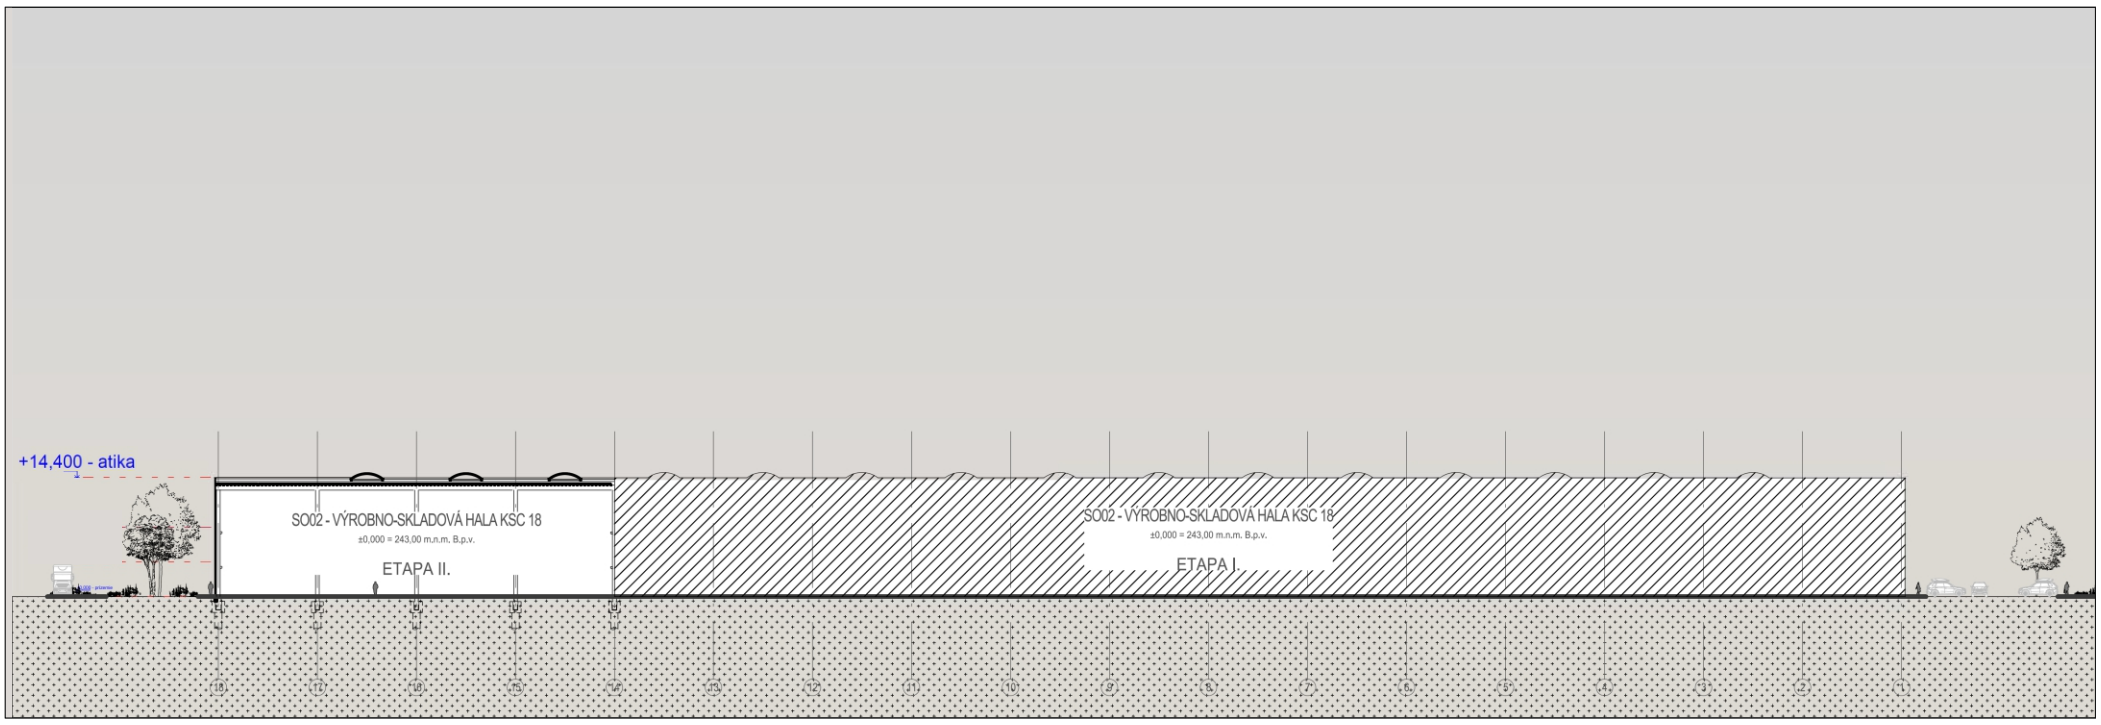

rez celkový KSC17

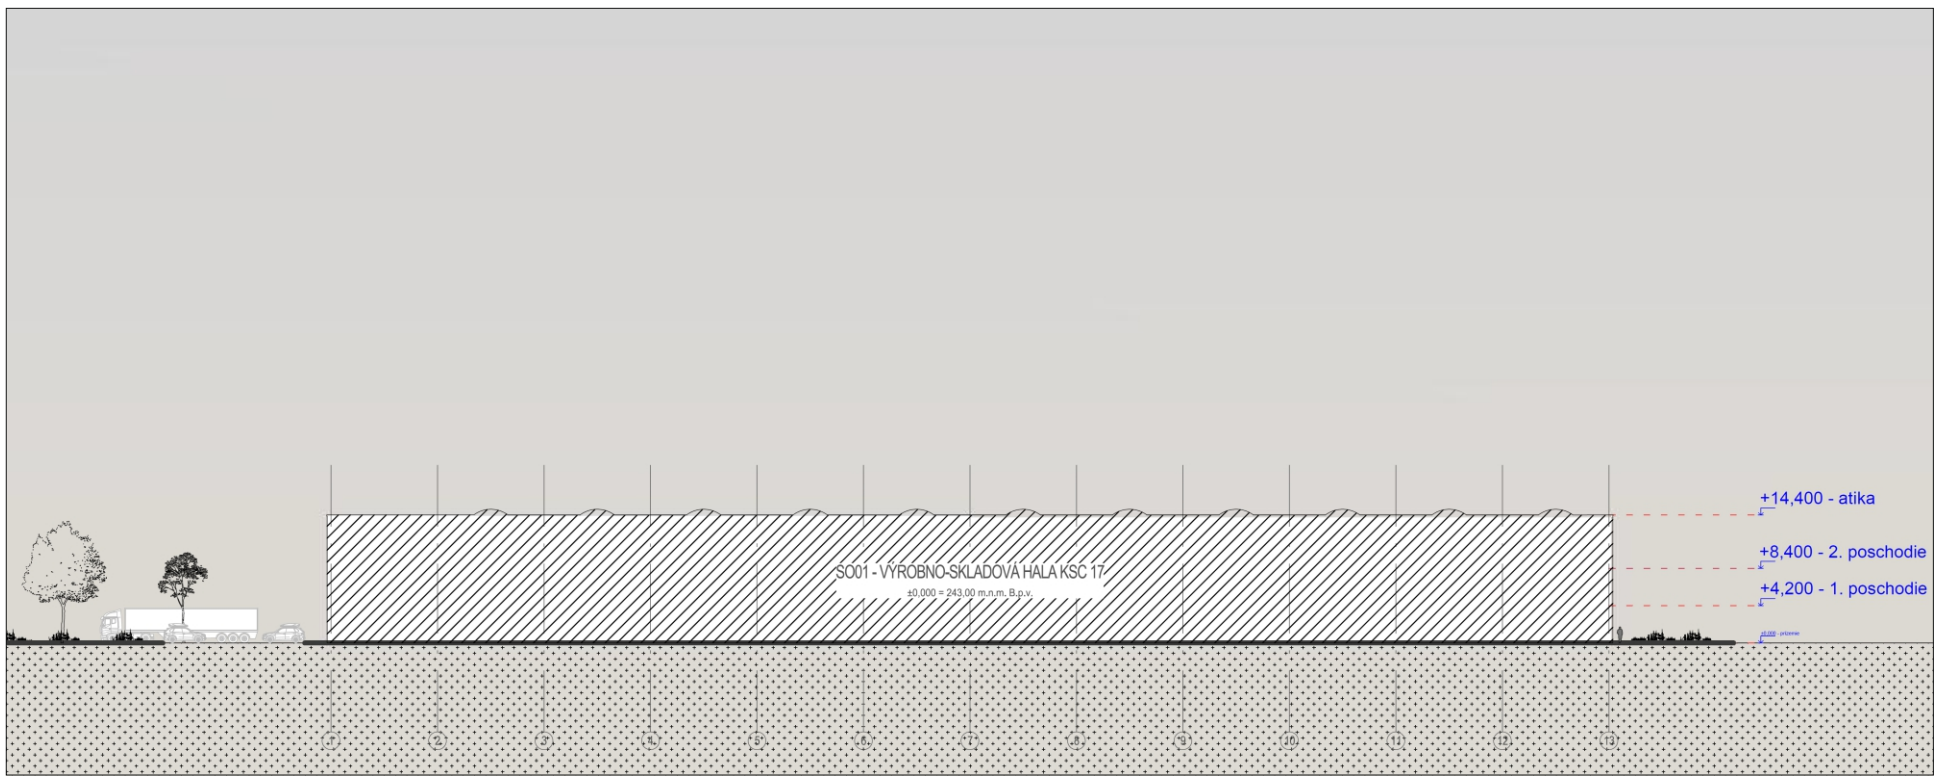

rez bočný KSC17 a KSC18

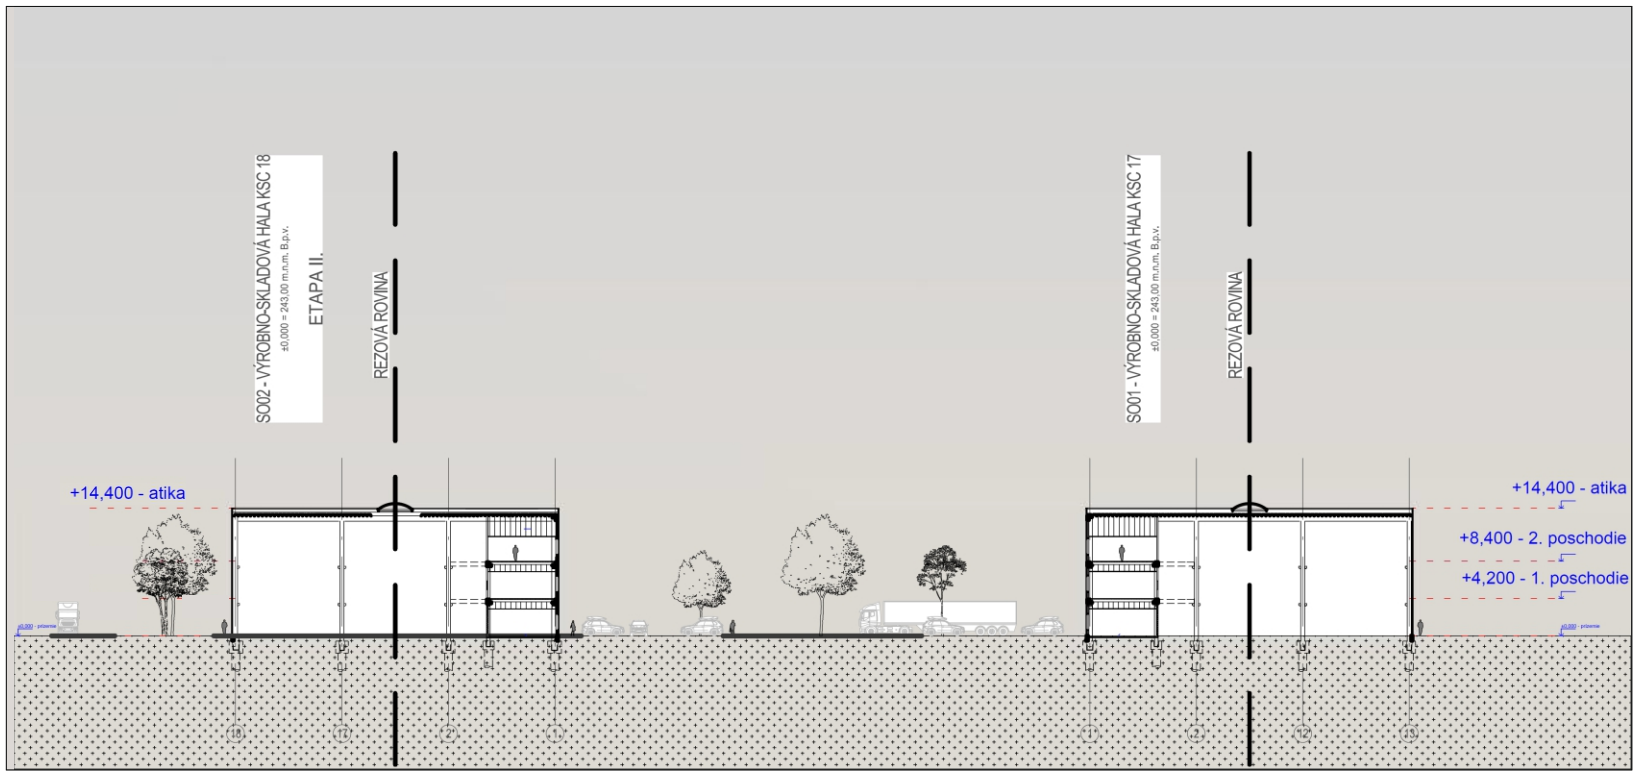

Projektant: ČECHVALA ARCHITECTS s.r.o. (07/2024)