


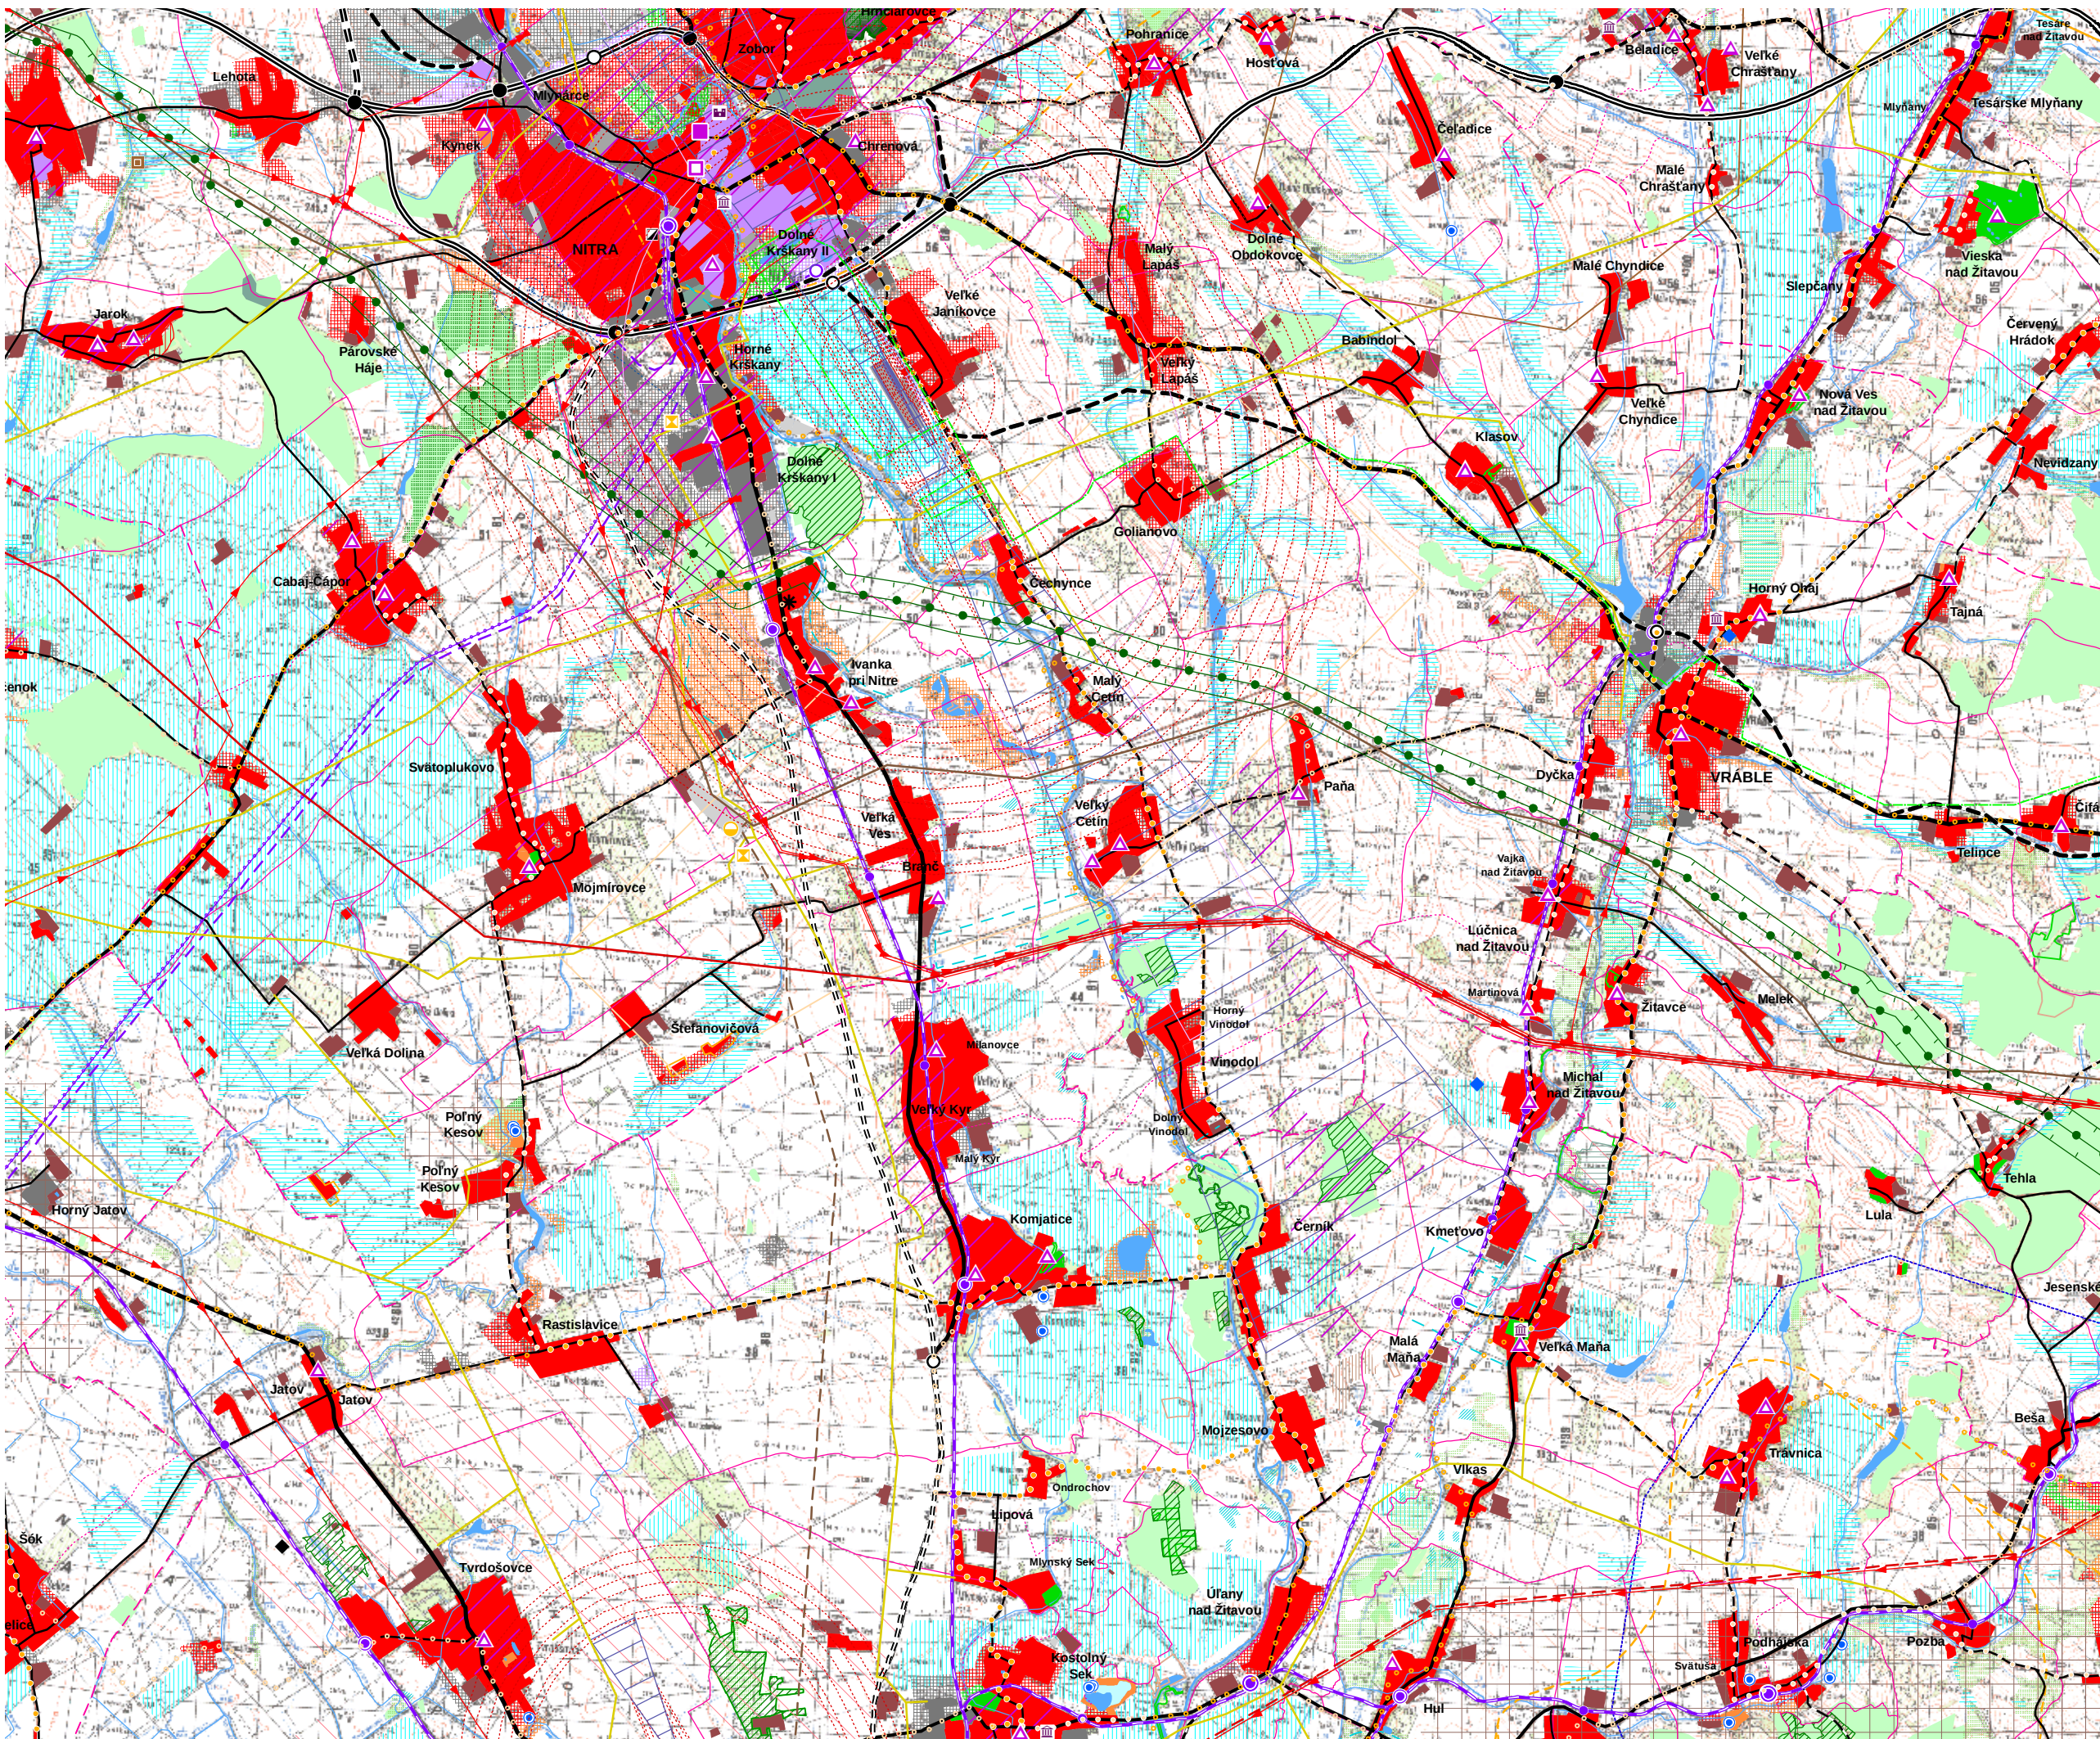

Č. V.	1
MIERKA 1:25000	DÁTUM 08/2024

ÚZEMNÝ PLÁN OBCE MOJMÍROVCE

Zmeny a doplnky č.4

Návrh

ŠIRŠIE VZŤAHY

OBSTARÁVATEL: obec Mojmirovce
SPRACOVATELIA: K2 ateliér s.r.o.
Ing. Arch. Rastislav

Ing. Arch. Miroslava Kočajdová
Ing. Lucia Duračková