


č. výkresu	Názov výkresu	Mierka
1	ŠIRŠIE VZŤAHY	1:25000
2	KOMPLEXNÝ URBANISTICKÝ NÁVRH - K.Ú. MOJMÍROVCE	1:10000
3A	KOMPLEXNÝ URBANISTICKÝ NÁVRH	1:2880
3B	KOMPLEXNÝ URBANISTICKÝ NÁVRH	1:2880
4A	VÝKRES ORGANIZÁCIE A REGULÁCIE S VYZNAČENÝMI VEREJNOPROSPEŠNÝMI STAVBAMI	1:2880
4B	VÝKRES ORGANIZÁCIE A REGULÁCIE S VYZNAČENÝMI VEREJNOPROSPEŠNÝMI STAVBAMI	1:2880
5A	VÝKRES RIEŠENIA VEREJNÉHO DOPRAVNÉHO VYBAVENIA	1:2880
5B	VÝKRES RIEŠENIA VEREJNÉHO DOPRAVNÉHO VYBAVENIA	1:2880
6A	VÝKRES RIEŠENIA VEREJNÉHO TECHNICKÉHO VYBAVENIA OBCE - KONCEPCIA ELEKTROENERGETIKY A PLYNOFIKÁCIE	1:2880
6B	VÝKRES RIEŠENIA VEREJNÉHO TECHNICKÉHO VYBAVENIA OBCE - KONCEPCIA ELEKTROENERGETIKY A PLYNOFIKÁCIE	1:2880
7A	VÝKRES RIEŠENIA VEREJNÉHO TECHNICKÉHO VYBAVENIA OBCE - KONCEPCIA VODNÉHO HOSPODÁRSTVA	1:2880
7B	VÝKRES RIEŠENIA VEREJNÉHO TECHNICKÉHO VYBAVENIA OBCE - KONCEPCIA VODNÉHO HOSPODÁRSTVA	1:2880
8	VÝKRES PERSPEKTÍVNEHO POUŽITIA POĽNOHOSPODÁRSKÝCH A LESNÝCH POZEMKOV NA NEPOĽNOHOSPODÁRSKE ÚČELY	1:10000

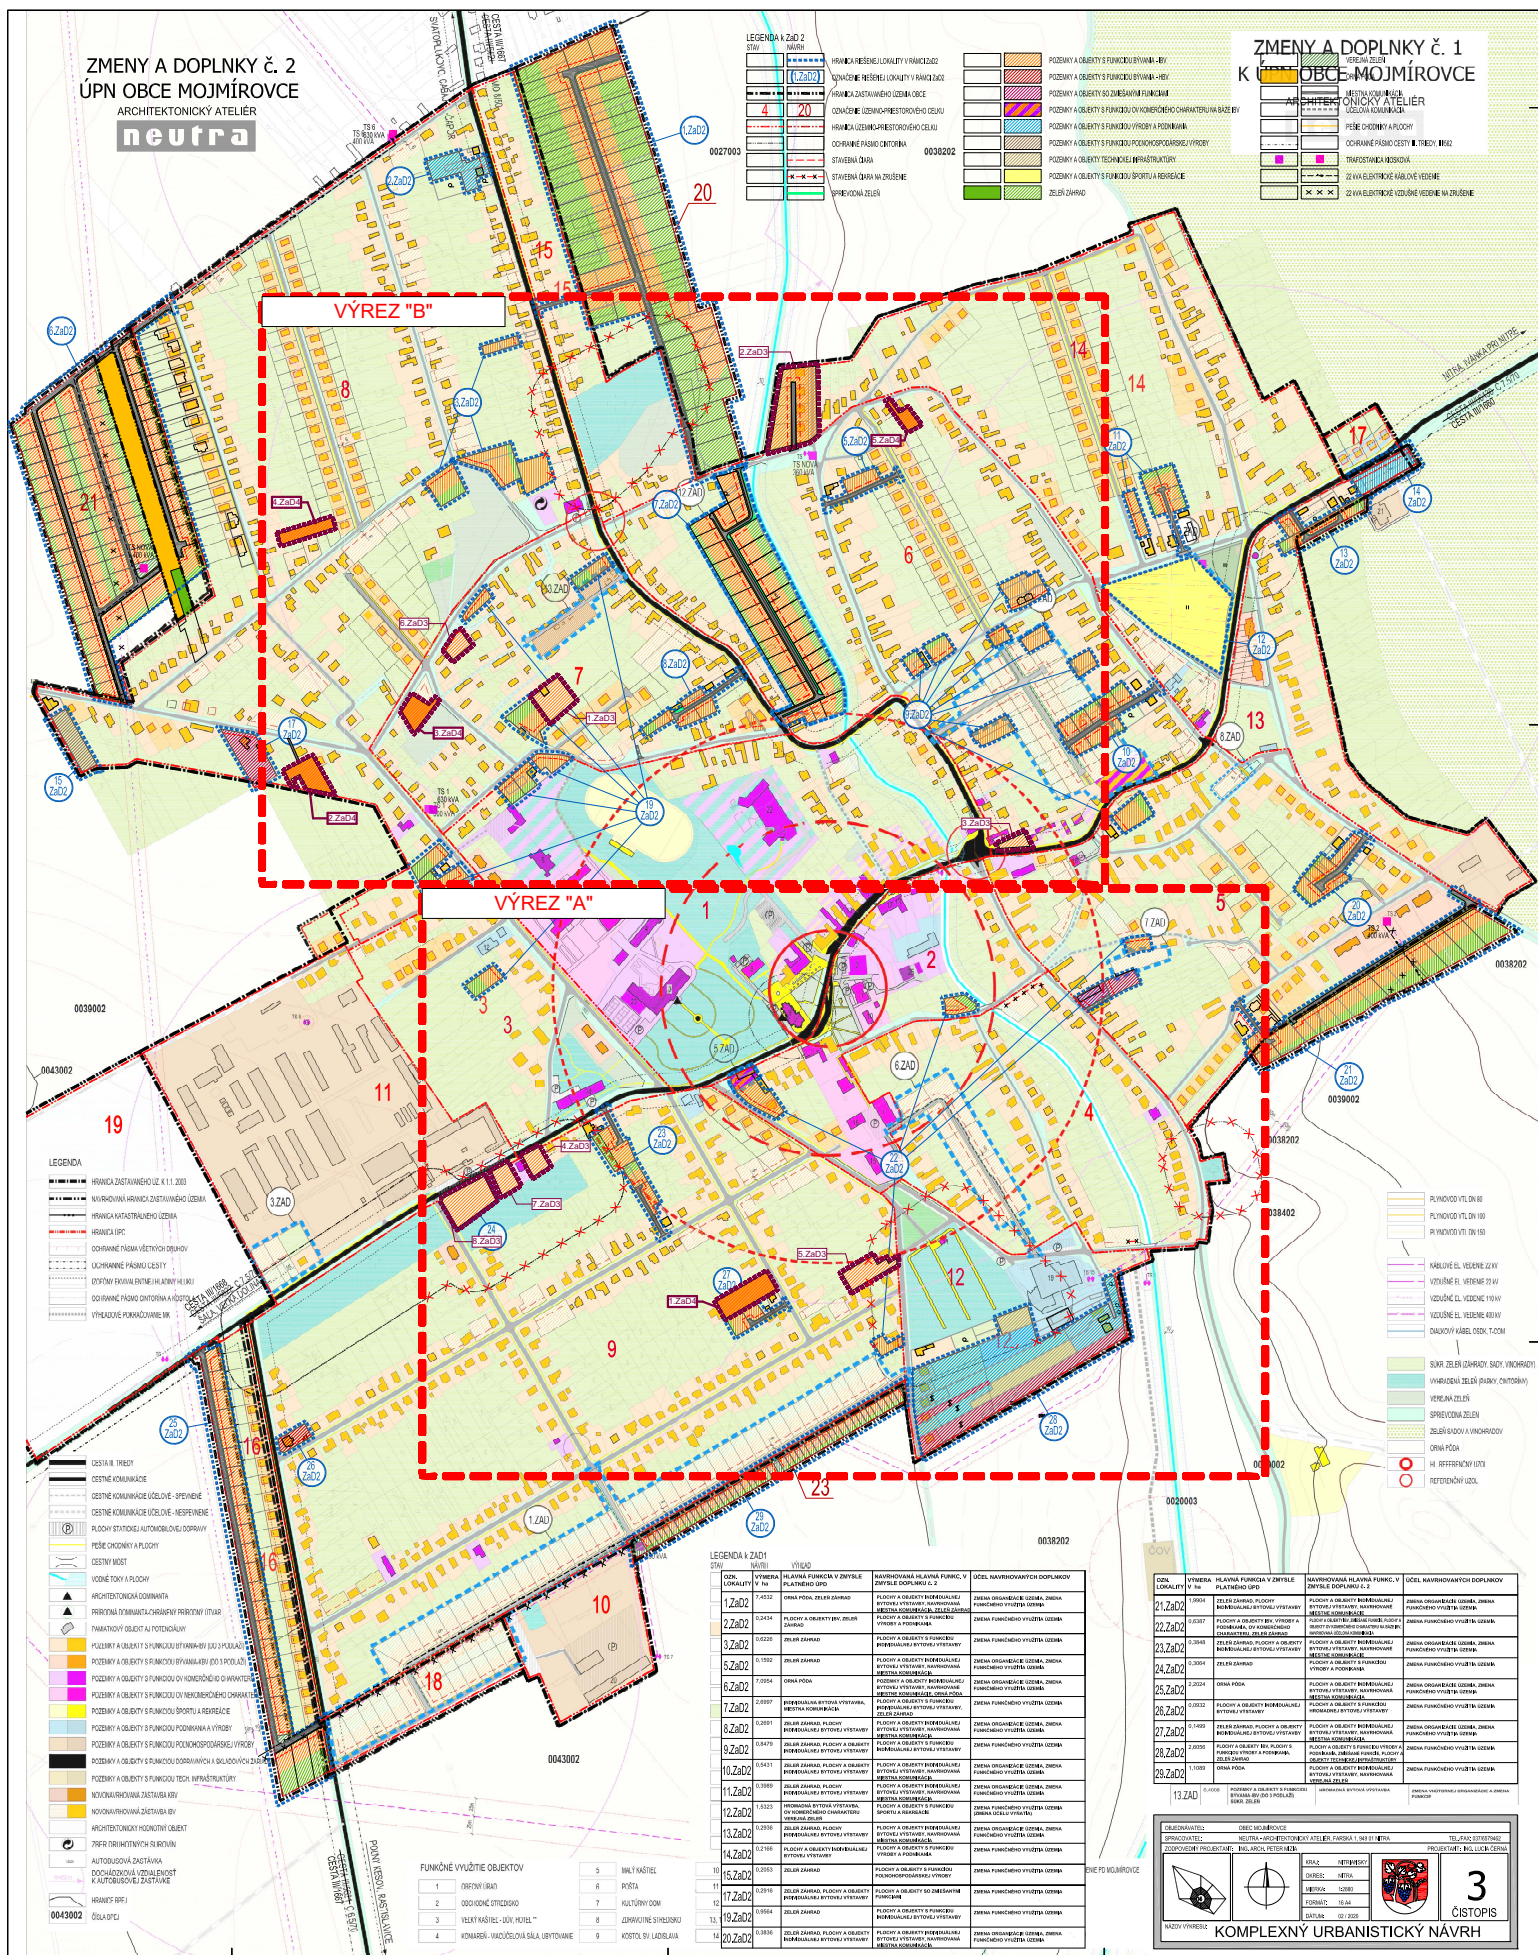

MIERKA	Č.V.
--------	------

DÁTUM
08/2024

ÚZEMNÝ PLÁN OBCE MOJMÍROVCE	Návrh
Zmeny a doplnky č.4	
Nitriansky kraj	okres Nitra

okres Nitra

Schéma výřezov

OBSTARÁVATEL: obec Mojžírovce

SPRACOVATELIA:	K2 ateliér s.r.o	Ing. Arch. Miroslava Kočajdová
	Ing. Arch. Rastislav Kočajda	Ing. Lucia Duračková