


ÚZEMNÝ PLÁN OBCE
LIESKOVEC



Zmeny a doplnky č. 6

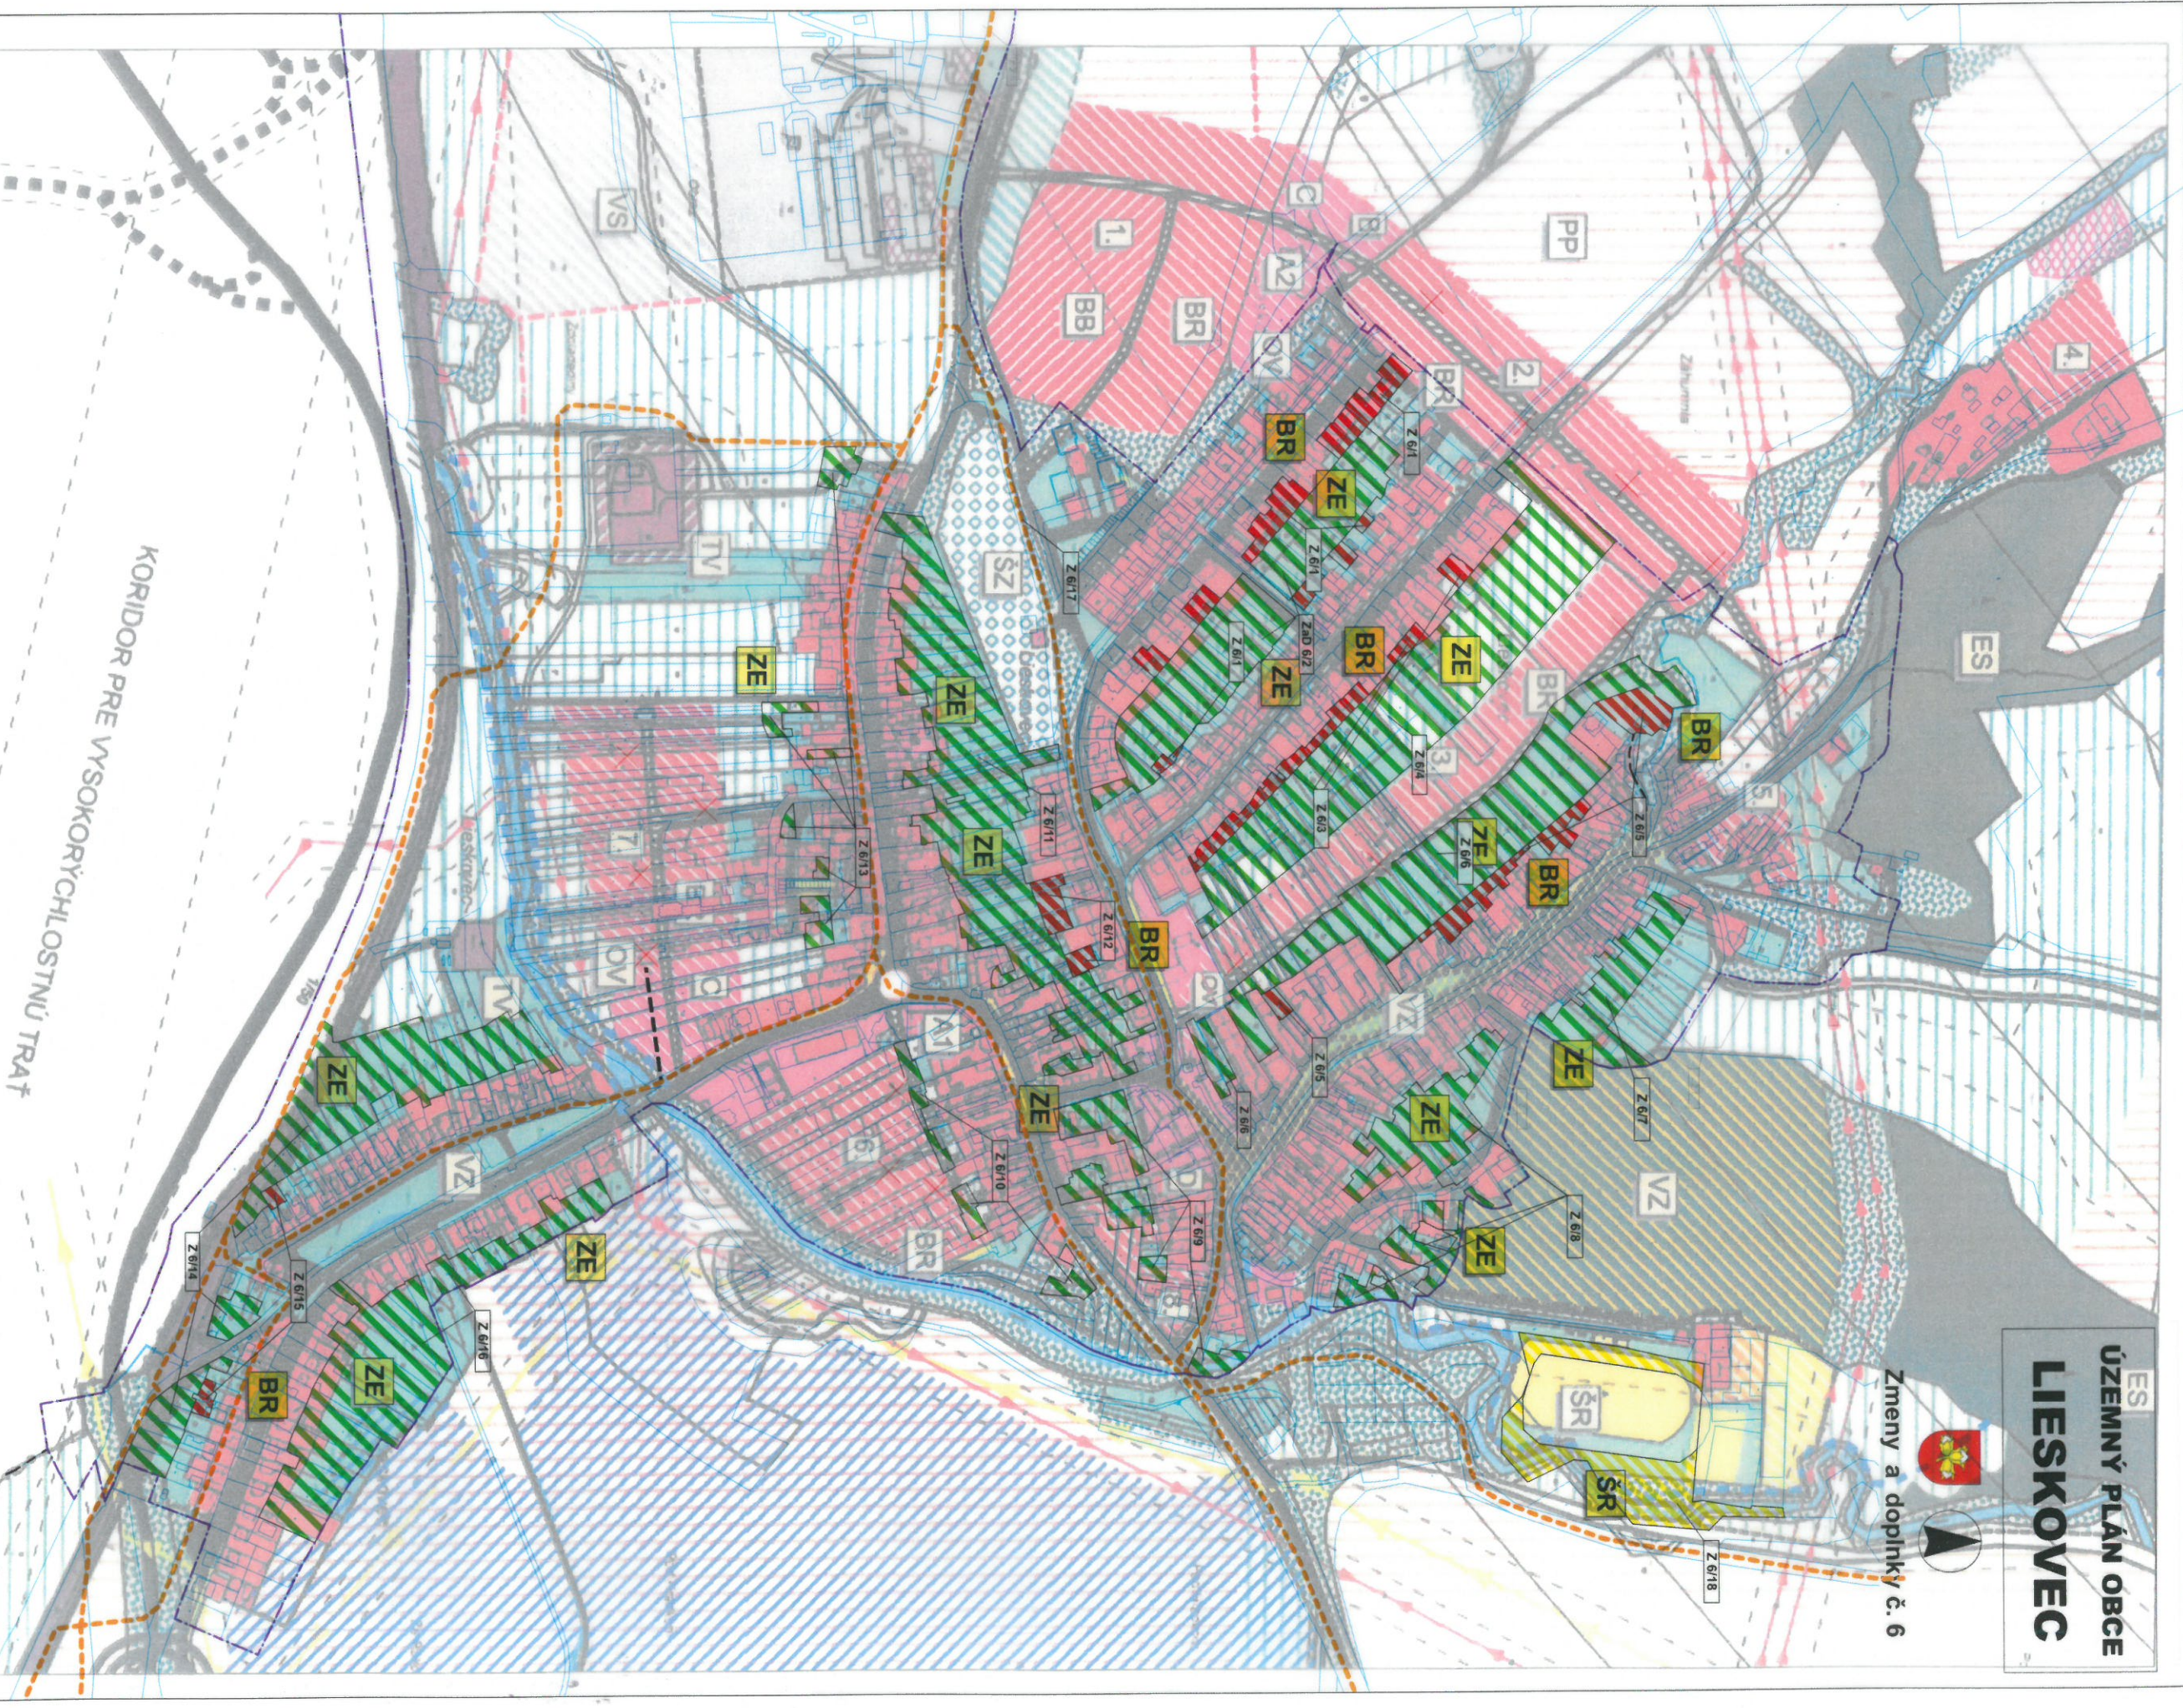

Obstarávateľ: Obec Lieskovec
Spracovateľ: Ing. arch. Ľubomír Keleman/ SKA 2613 AA
Dátum: júl 2024
Mierka: M 1 : 5 000

KOMPLEXNÝ VÝKRES PRIESTOROVÉHO
USPORIADANIA A FUNKČNÉHO VYUŽITIA

3