


ÚZEMNÝ PLÁN OBCE
LIESKOVEC




Zmeny a doplnky č. 6

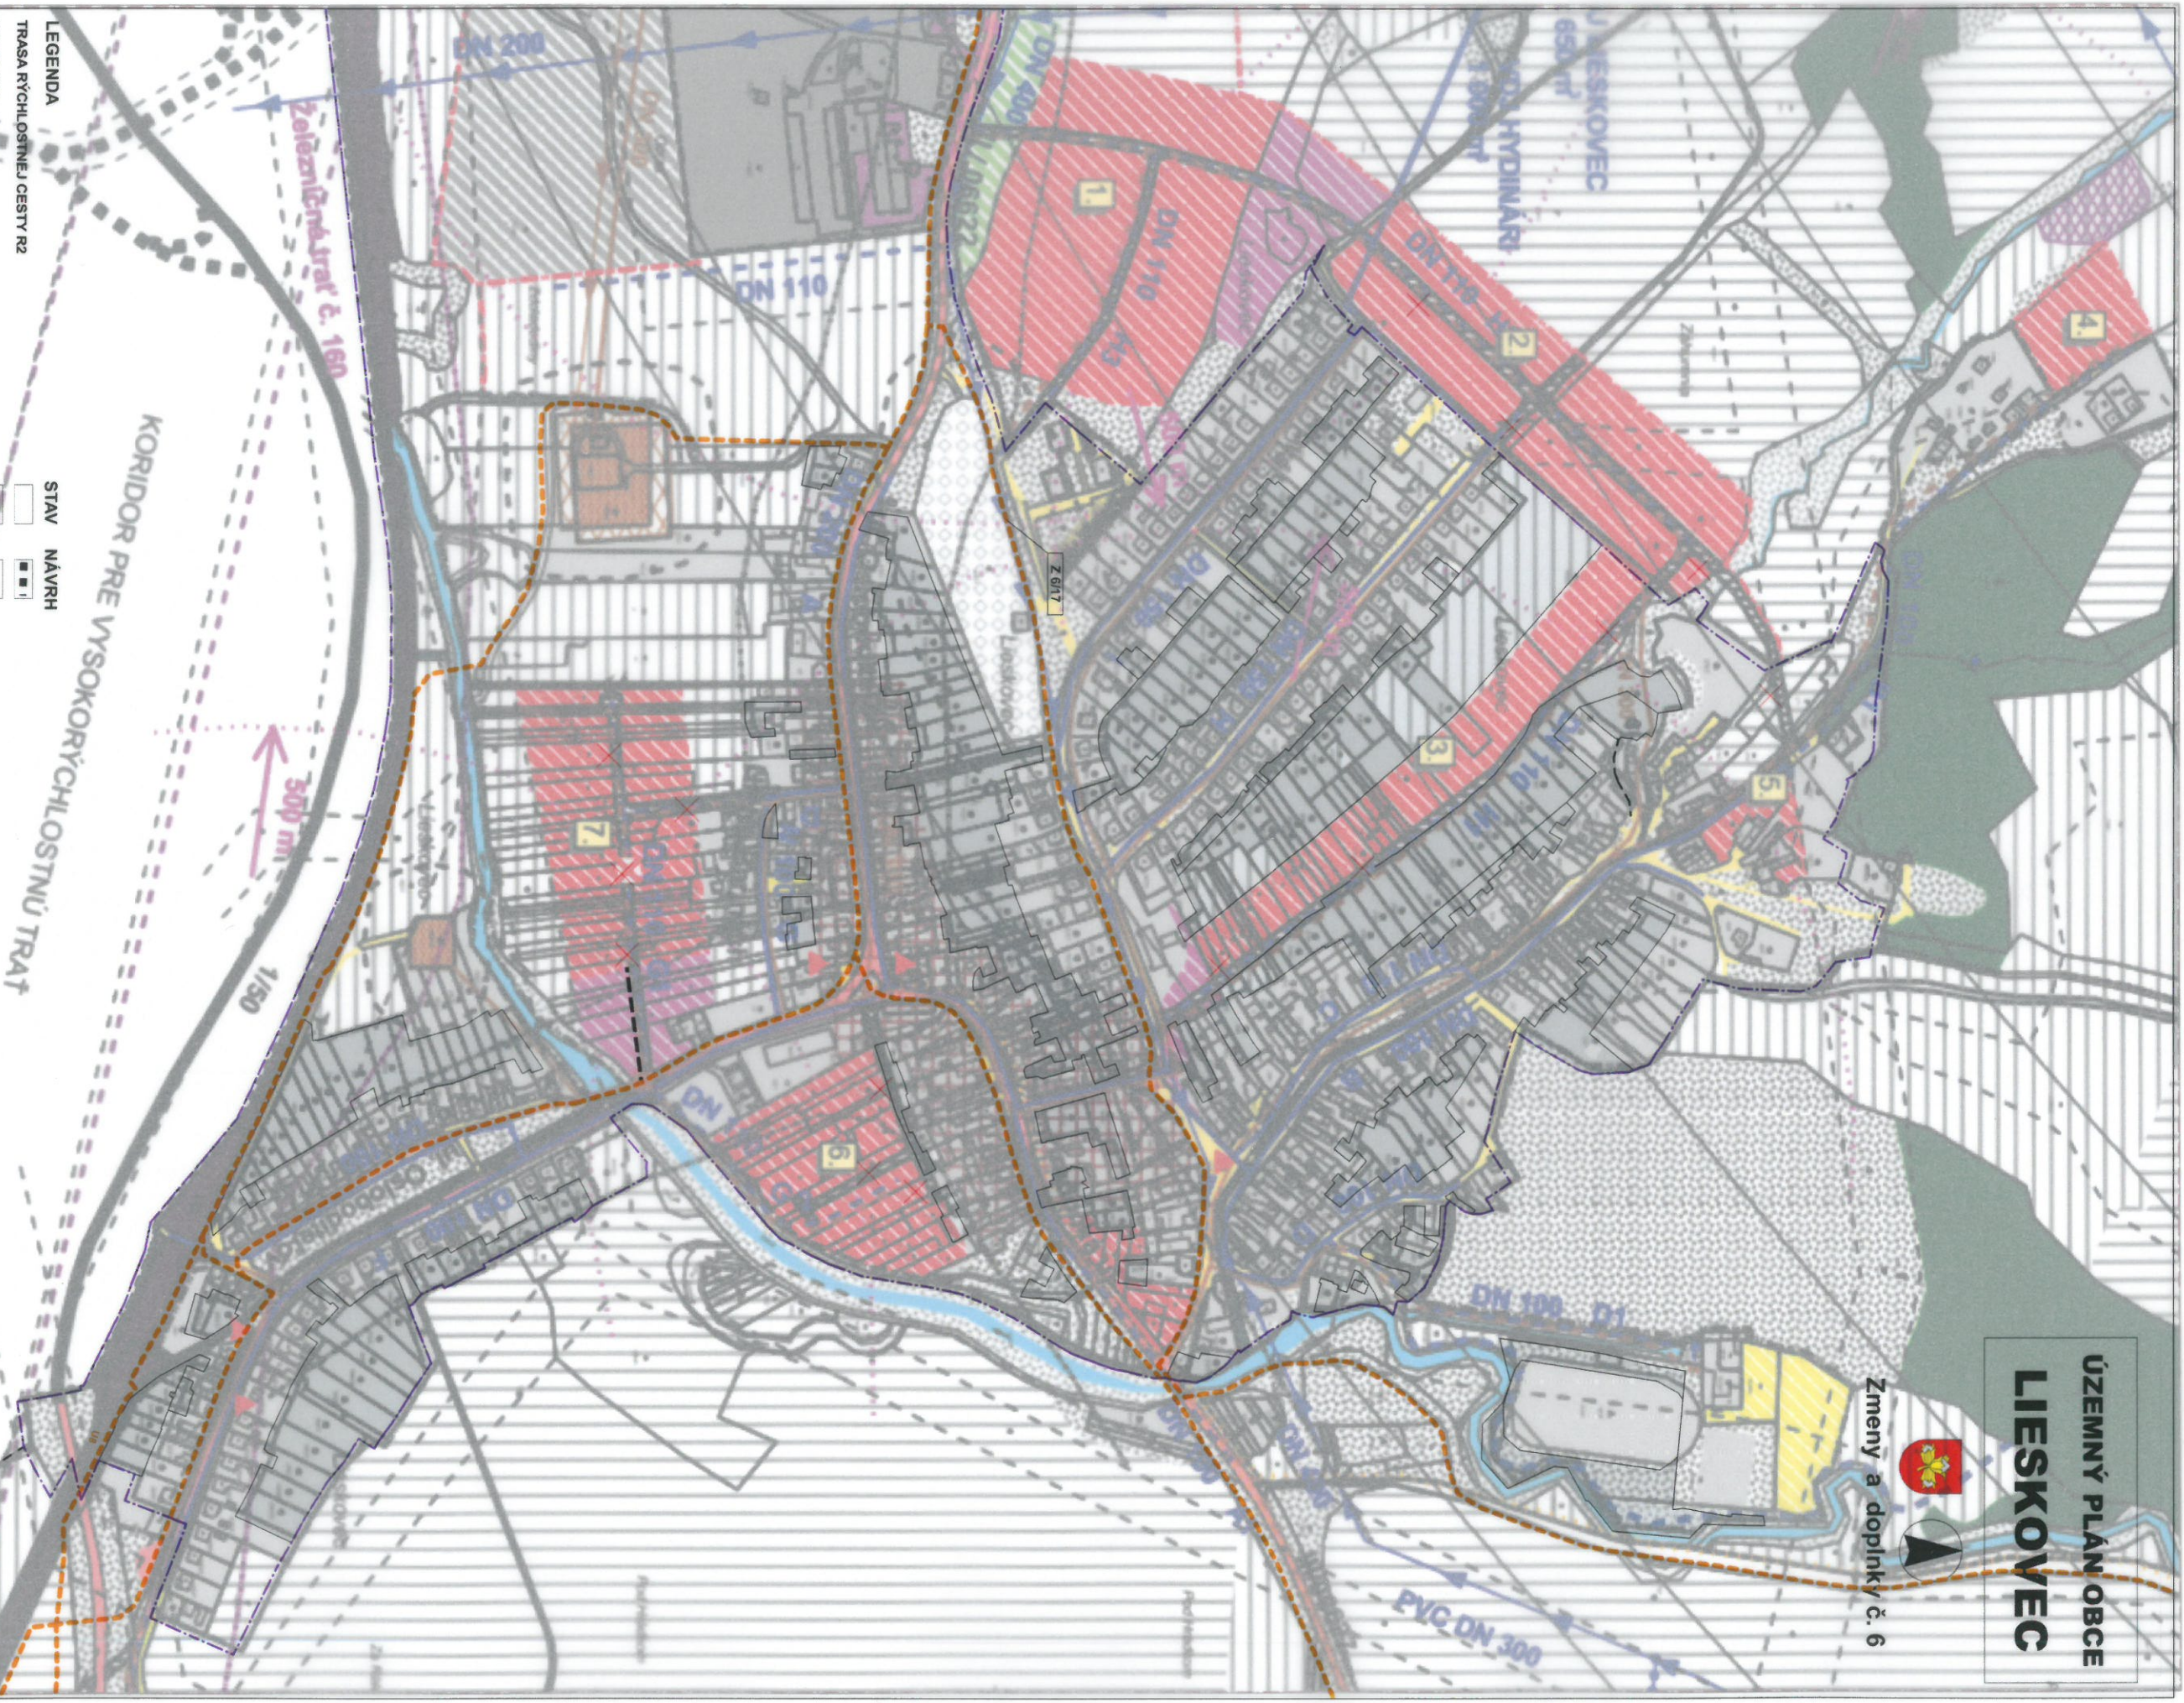

LEGENDA

TRASA RÝCHLOSTNEJ CESTY R2
CESTA 1/50
SEVEROVÝCHODNÝ OBCHVAT MESTA ZVOLEN
ZBERNÉ KOMUNIKÁCIE
VYBOČOVACIE PRUHY
OBSLUŽNÉ KOMUNIKÁCIE ZAD 6
CYKLOTURISTICKÉ TRASY
FUNKČNÉ PLOCHY ZAD 6
CYKLOTRASA REGIONÁLNA
JAVY NA ZRUŠENIE

STAV NÁVRH

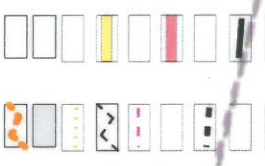

RIEŠENIE VEREJNÉHO DOPRAVNÉHO VYBAVENIA
A VODNÉHO HOSPODÁRSTVA

4

Obstarávateľ: Obec Lieskovec
Spracovateľ: Ing. arch. Ľubomír Kelemes, SĽA 2613 AA
Dátum: júl 2024
Mierka: M 1 : 5 000