


ÚZEMNÝ PLÁN OBCE
LIESKOVEC



Zmeny a doplnky č. 6

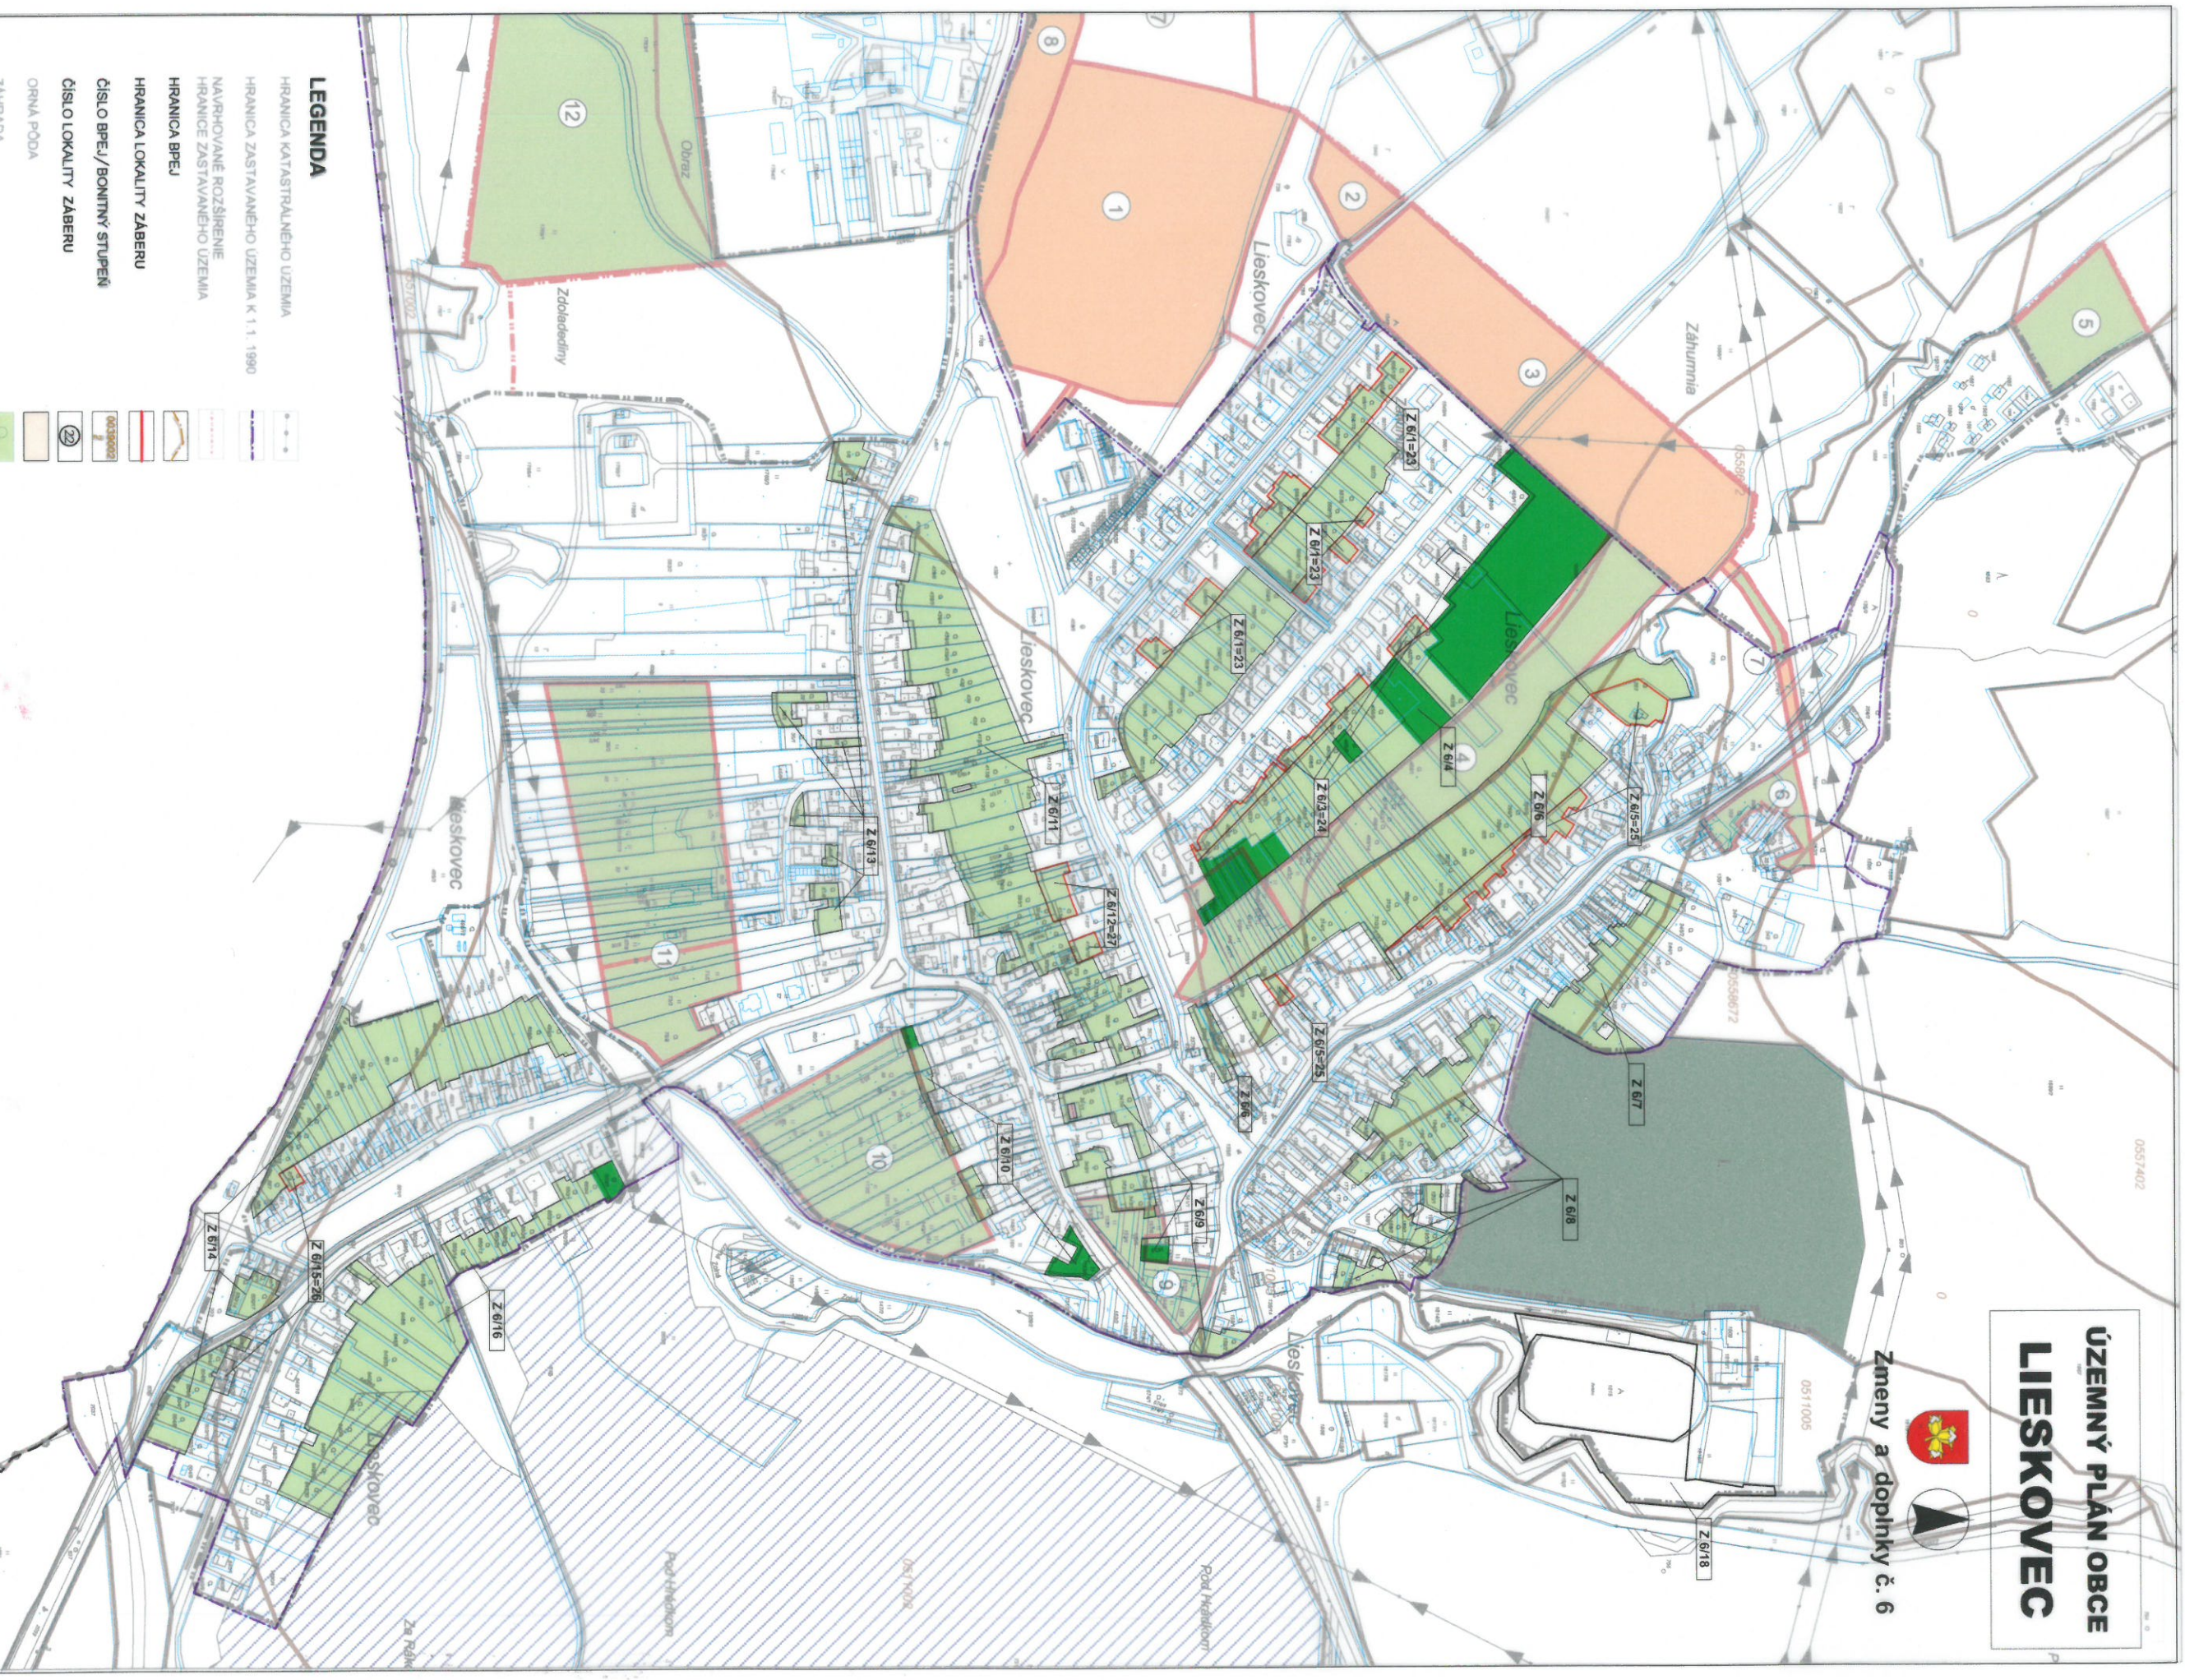

LEGENDA

- HRANICA KATASTRÁLNEHO ÚZEMIA
- HRANICA ZASTAVANÉHO ÚZEMIA K 1:1, 1990
- NAVROVANE ROZŠÍRENIE HRANICE ZASTAVANÉHO ÚZEMIA
- HRANICA BPEJ
- HRANICA LOKALITY ZABERU
- ČÍSLO BPEJ/BONITNÝ STUPEŇ
- ČÍSLO LOKALITY ZABERU
- ORNA PÔDA
- ZAHŔADA
- TRVALÝ TRÁVNÝ PORAST
- OSTATNÁ PLOCHA
- LES
- REALIZOVANÉ HYDROMELIORÁCIE
- ZASTAVANÁ PLOCHA A NADVORIE



VYHODNOTENIE DÔSLEDKOV STVEBNÝCH ZÁMEROV A INÝCH
NÁVRHOV NA POĽNOHOSPODÁRSKEJ PÔDE A LESNÝCH POZEMKOV

6

Obstarávateľ: Obec Lieskovec
Spracovateľ: Ing. arch. Lubomír Keleman, SKA 2613 AA
Dátum: júl 2024
Mierka: M 1 : 5 000