


ÚZEMNÝ PLÁN OBCE LIESKOVEC

Zmeny a doplnky č. 6

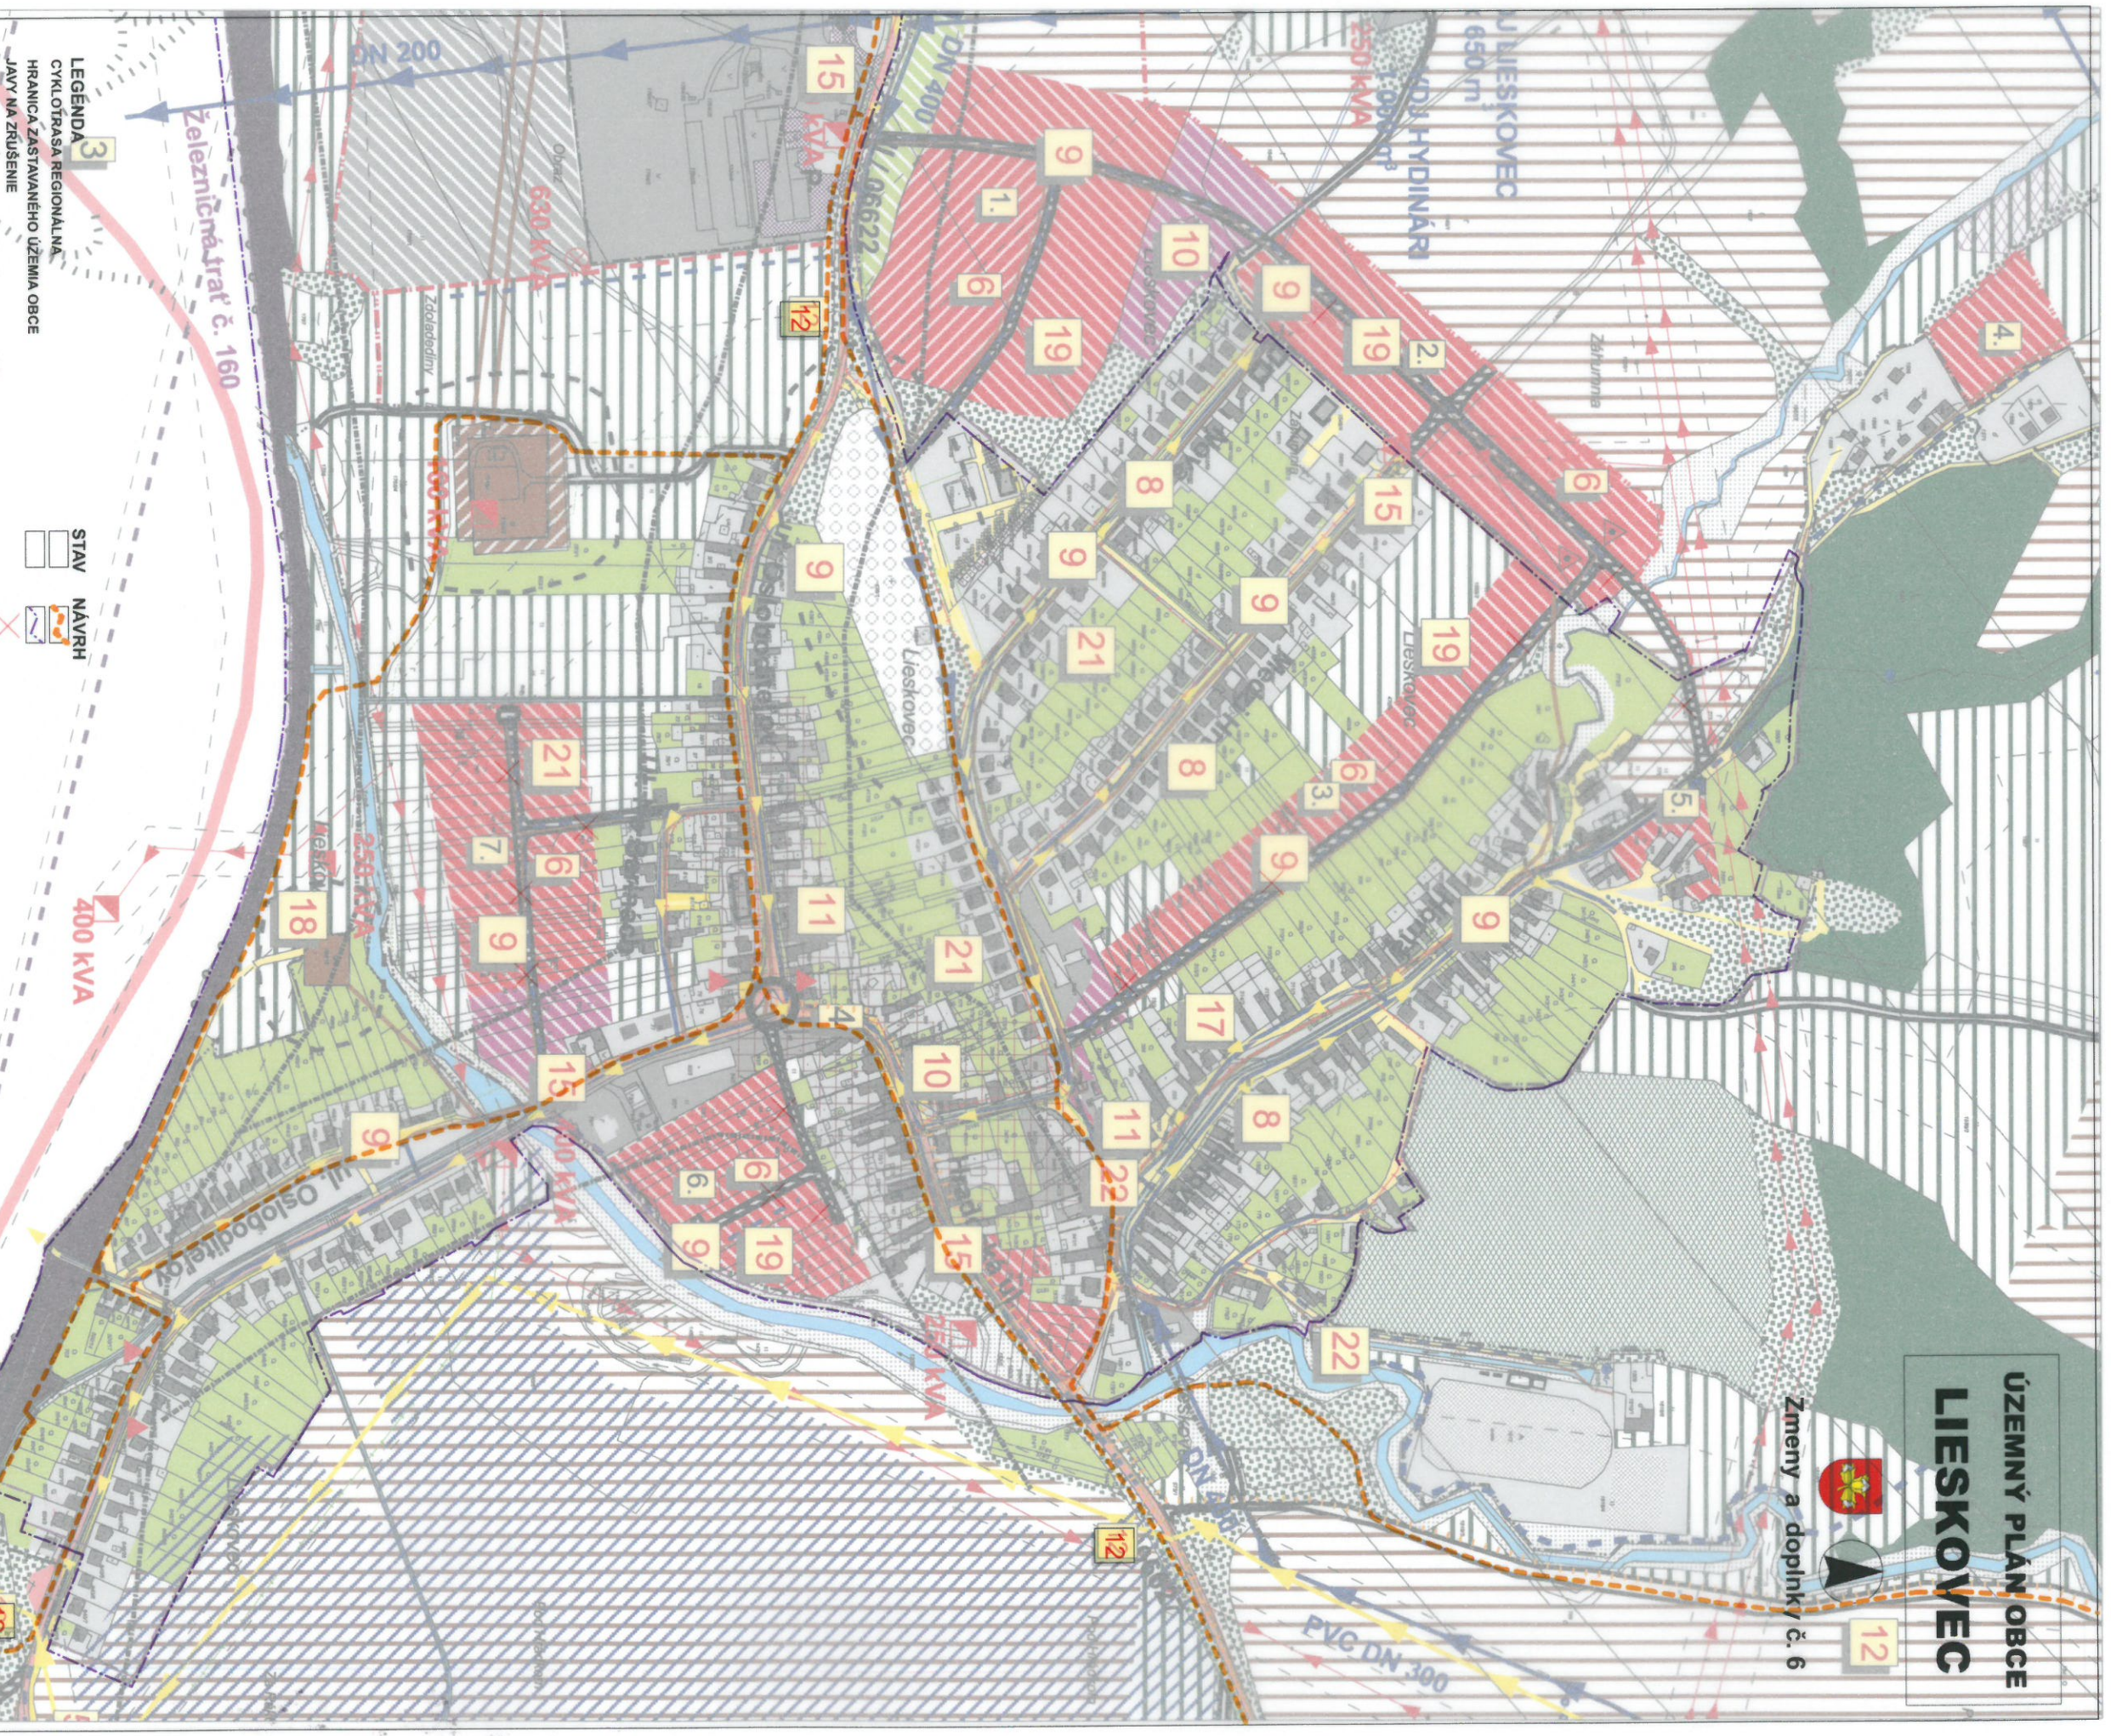

LEGENDA
CYKLOTRASA REGIONÁLNA
HRANICA ZASTAVANÉHO ÚZEMIA OBCE
JAVY NA ZRÚŠENIE

STAV NÁVRH

VEREJNOPROSPEŠNÉ STAVBY

1. Koridor pre výbudovanie severného obchvatu Zvolena - rýchlostná cesta R2
2. Koridor pre vysokorychlostnú trať
3. Vybudovanie východného úseku veľkého depozitného okruhu mesta Zvolen v predĺžení ulice A. Hlinku ponad bielop Korňa, južne od priemyselnej zóny Lieskovec, ponad Železničnú trať s mimoriadnym napojením na cestu II/50, vrátane prístupných križovatiek
4. Dopravné riešenie križovatiek na úpätí v napojení cesty III/066022 na cestu II/50
5. Dopravné riešenie križovatiek na úpätí v napojení cesty III/066022 na cestu II/50
6. Vybudovanie prístupových komunikácií a inžinierskych sietí do navrhovaných obývacích plôch
7. Rekonštrukcia zberných komunikácií na kategóriu MZ 8,5/40 v intraviláne a 7,5/50 v extraviláne
8. Rekonštrukcia obslužných komunikácií v kategórii MO 7,5/40 resp. 6,5/40, upokojenie komunikácie D1 v kategórii MOU 6,5/30 resp. 5,5/30
9. Chodníky pozdĺž komunikácií
10. Verejné pešie plochy
11. Samostatné pruhy v priemyselnej zóne a na autobusových zastávkach
12. Turistické a cyklistické trasy, regionálna cyklotrasa BB 07
13. Vybudovanie 2x400 kV vedenia PVE Ipeľ - Horná Zdaňa - RZ Medzibrod východne od obce
14. Vybudovanie VN kábelových prípojek od existujúcich vzdušných VN vedení k navrhovaným
15. Rekonštrukcia traťostaníc v zastavanom území obce
16. Vybudovanie nových traťostaníc v navrhovaných rozvojových plochach výroby
17. Rekonštrukcia navrhovaných úsekov vodovodného potrubia



ZVOLEN - LIPOVEC

Obstarávateľ: Obec Lieskovec
Spracovateľ: Ing. arch. Ľubomír Kelemen, SKA 2613 AA
Dátum: júl 2024
Mierka: M 1 : 5 000

VEREJNOPROSPEŠNÉ STAVBY

7