Príloha č. P1

Architektonická štúdia

01 – Koordinačná situácia
02 - Pôdorys 1.NP
03 - Pôdorys 2.NP
04 - Pôdorys 3.NP
05 - Pôdorys 4.NP
06 - Pôdorys 5.NP
07 - Pôdorys strechy
08 - Priečne rezy
09 - Pozdĺžny rez
10 – Pohľady

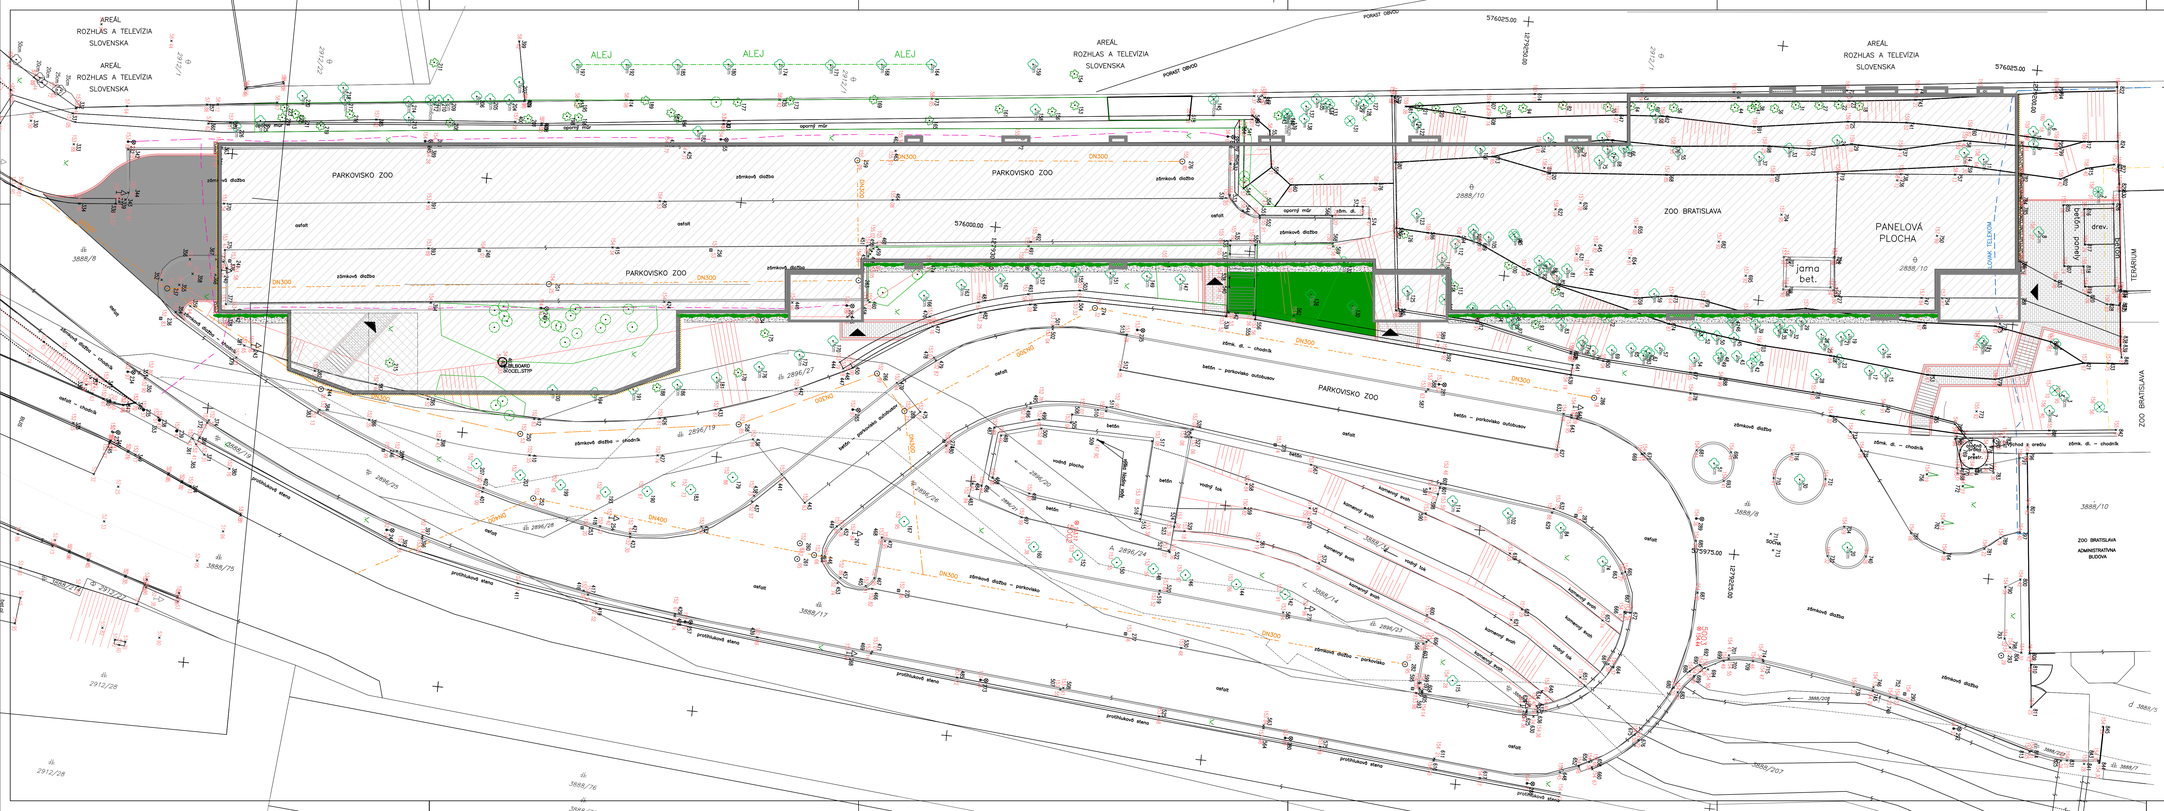
AREÁL ROZHLAS A TELEVÍZIA SLOVENSKA
ALEJ
PARKOVISKO ZOO
ZOO BRATISLAVA
PANELOVÁ PLOCHA
jama bet.
betón. poruby
drev.
TERÁRIUM
ZOO BRATISLAVA
ADMINISTRATÍVNA BUDOVA
VÝSTAVA
STL PLYN
POHYBLIVÁ ZÁBRANA
POHYBLIVÁ ZÁBRANA
POHYBLIVÁ ZÁBRANA

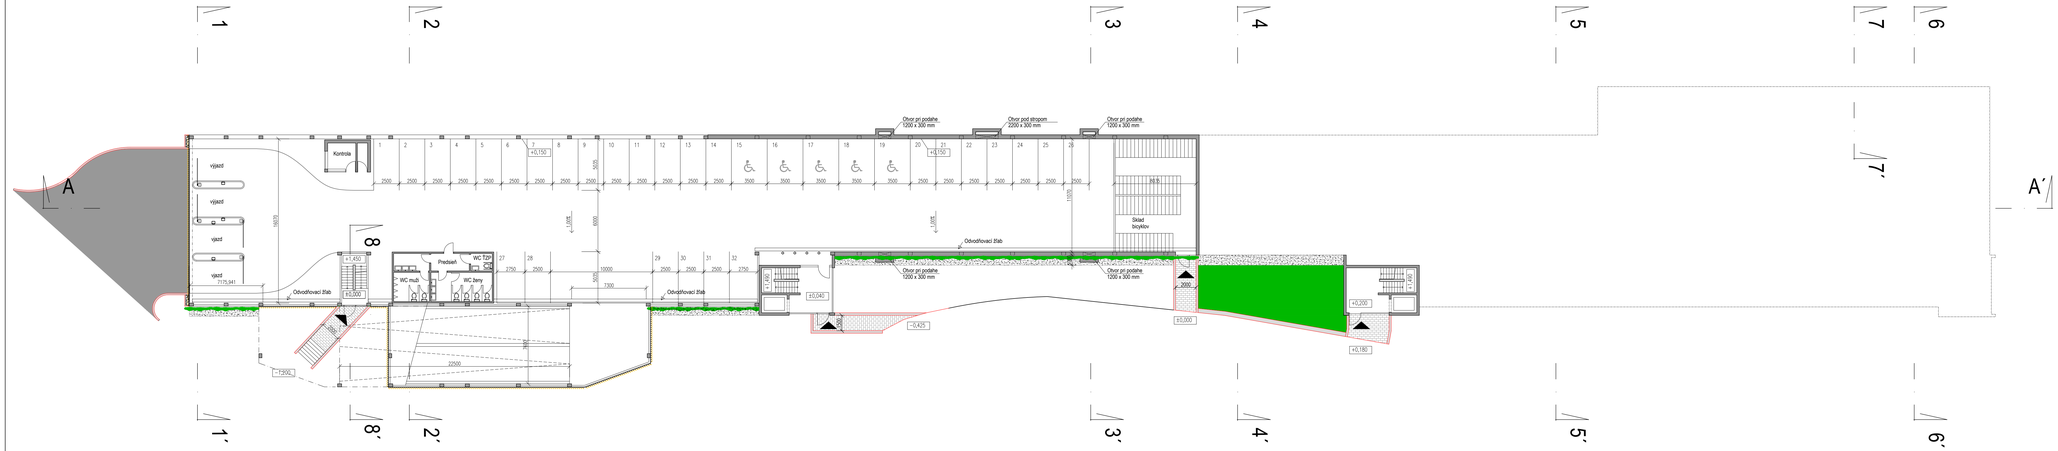

LEGENDA

- NOVÝ STAV
- ŠTRK
- ZEMINA PRE POPÍNAVKY
- ZATRÁVNENIE
- BRATISLAVSKÁ ZÁMKOVÁ DLAŽBA V ZMYSLE MANUÁLOV VEREJNÝCH PRIESTOROV A TECHNICKÝCH LISTOV MESTA
- BETÓNOVÝ OBRUBNÍK V ZMYSLE MANUÁLOV VEREJNÝCH PRIESTOROV A TECHNICKÝCH LISTOV MESTA
- ASFALTOVÁ CESTA
- ZVISLÉ DREVENÉ LAMELY, NATOČENÉ K ROVINE FASÁDY POD RÔZNYM UHLOM, FINÁLNY DIZAJN BUDE UPRESNENÝ V ĎALŠÍCH STUPŇOCH PROJEKTU
- ZELENÁ FASÁDA

POČET PARKOVACÍCH MIEST NA 1.NP 32 Z TOHO ŤZP 5 KS
POČET PARKOVACÍCH MIEST V CELOM PARKOVACOM DOME 418 Z TOHO ŤZP 19 KS

S

±0,000 = 153,44 m.n.m.

ZODPOVEDNÝ PROJEKTANT	Ing. arch. Drahan Petrovič	
VYPRACOVAL	Ing. arch. Drahan Petrovič Ing. Hana Baišová, Ing. Mónika Walová	
KONTROLOVAL	Ing. arch. Drahan Petrovič	

AUTOR PROJEKTU	METRO Bratislava	METRO BRATISLAVA	
HLAVNÝ INŽINIER PROJEKTU	Ing. arch. Drahan Petrovič		
STAVEBNÍK	HLAVNÉ MESTO SLOVENSKEJ REPUBLIKY BRATISLAVA		
MIESTO STAVBY	Bratislava, Karlova Ves / PARCELA C 3888/8, 2888/10	STUPEŇ	AŠ
STAVBA	PARKOVACÍ DOM - P+R ZOO	PROFESIA	Architektonicko - stavebné riešenie
		FORMÁT	6 x A4
OBJEKT	SO 01	DÁTUM	05/2024
		MIERKA	1:200
VÝKRES	PÔDORYS 1.NP	ČÍSLO ZÁK.	2400099
		Č.VÝKR.	02

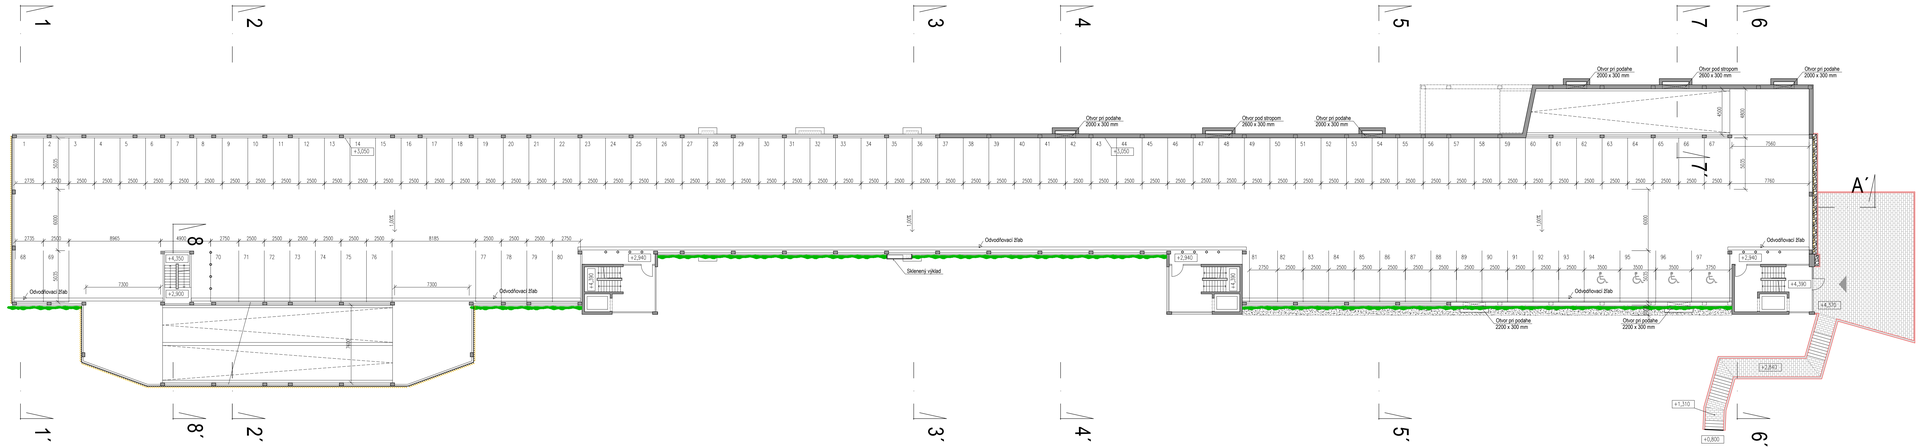

LEGENDA

- NOVÝ STAV
- ŠTRK
- ZEMINA PRE POPÍNAVKY
- ZATRÁVNENIE
- BRATISLAVSKÁ ZÁMKOVÁ DLAŽBA V ZMYSLE MANUÁLOV VEREJNÝCH PRIESTOROV A TECHNICKÝCH LISTOV MESTA
- BETÓNOVÝ OBRUBNÍK V ZMYSLE MANUÁLOV VEREJNÝCH PRIESTOROV A TECHNICKÝCH LISTOV MESTA
- ASFALTOVÁ CESTA
- ZVISLÉ DREVENÉ LAMELY, NATOČENÉ K ROVINE FASÁDY POD RÔZNYM UHLOM, FINÁLNY DIZAJN BUDE UPRESNENÝ V ĎALŠÍCH STUPŇOCH PROJEKTU
- ZELENÁ FASÁDA
- OCELOVÝ RÔŠT

POČET PARKOVACÍCH MIEST NA 2.NP 97 Z TOHO TZP 4 KS.
POČET PARKOVACÍCH MIEST V CELOM PARKOVACOM DOME 418 Z TOHO TZP 19 KS

S

±0,000 = 153,44 m.n.m.

ZODPOVEDNÝ PROJEKTANT	Ing. arch. Drahan Petrovič	
VYPRACOVAL	Ing. arch. Drahan Petrovič Ing. Hana Baišová, Ing. Monika Walcová	
KONTROLOVAL	Ing. arch. Drahan Petrovič	

AUTOR PROJEKTU	METRO Bratislava	METRO BRATISLAVA	
HLAVNÝ INŽINIER PROJEKTU	Ing. arch. Drahan Petrovič		
STAVEBNÍK	HLAVNÉ MESTO SLOVENSKEJ REPUBLIKY BRATISLAVA		
MIESTO STAVBY Bratislava, Karlova Ves	PARCELA C 3888/8, 2888/10	STUPEŇ	AŠ
STAVBA PARKOVACÍ DOM - P+R ZOO		PROFESIA	Architektonicko - stavebné riešenie
		FORMÁT	6 x A4
OBJEKT SO 01		DÁTUM	05/2024
		MIERKA	1:200
VÝKRES PÔDORYS 2.NP		ČÍSLO ZÁK.	2400099
		Č.VÝKR.	03

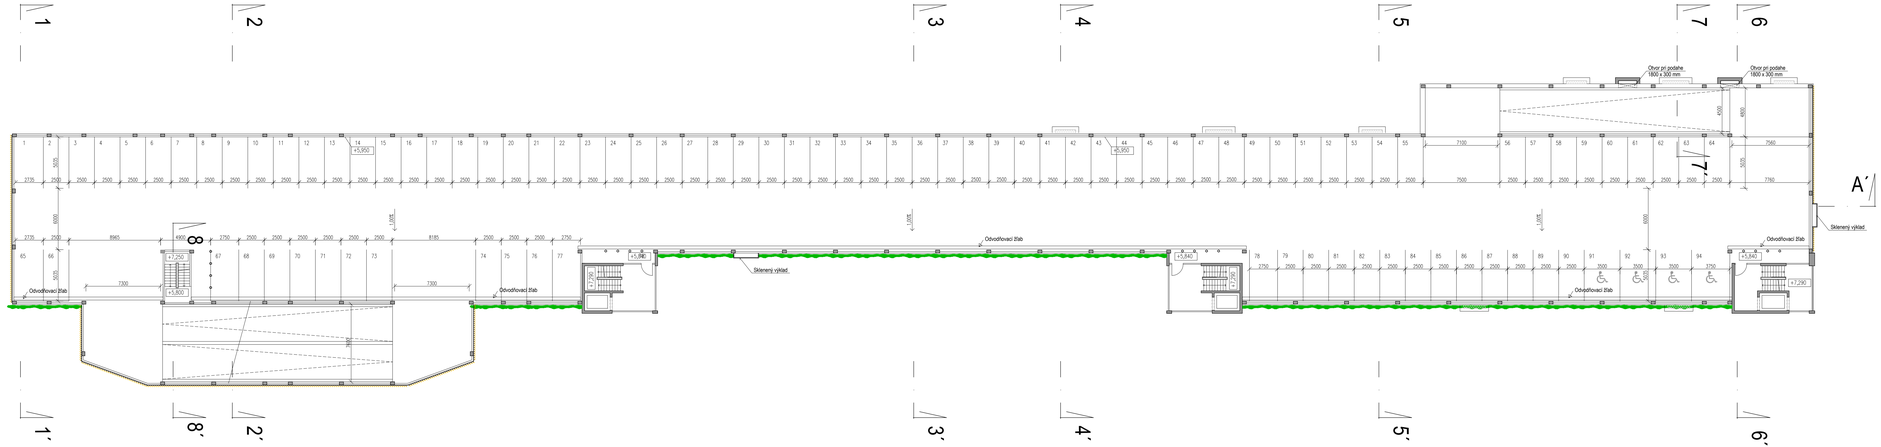

LEGENDA

- ZVISLÉ DREVENÉ LAMELY, NATOČENÉ K ROVINE FASÁDY POD RÔZNYM UHLOM, FINÁLNY DIZAJN BUDE UPRESNENÝ V ĎALŠÍCH STUPŇOCH PROJEKTU
- ZELENÁ FASÁDA
- OCELOVÝ RÔŠT

POČET PARKOVACÍCH MIEST NA 3.NP 94 Z TOHO ŤZP 4 KS
POČET PARKOVACÍCH MIEST V CELOM PARKOVACOM DOME 418 Z TOHO ŤZP 19 KS

S

±0,000 = 153,44 m.n.m.

ZODPOVEDNÝ PROJEKTANT	Ing. arch. Drahan Petrovič
VYPRACOVAL	Ing. arch. Drahan Petrovič Ing. Hana Baišová, Ing. Monika Walisová
KONTROLOVAL	Ing. arch. Drahan Petrovič

AUTOR PROJEKTU	METRO Bratislava	METRO BRATISLAVA	
HLAVNÝ INŽINIER PROJEKTU	Ing. arch. Drahan Petrovič		
STAVEBNÍK	HLAVNÉ MESTO SLOVENSKEJ REPUBLIKY BRATISLAVA		
MIESTO STAVBY	Bratislava, Karlova Ves — PARCELA C 3888/8, 2888/10	STUPEŇ	AŠ
STAVBA	PARKOVACÍ DOM - P+R ZOO	PROFESIA	Architektonicko - stavebné riešenie
		FORMÁT	6 x A4
OBJEKT	SO 01	DÁTUM	05/2024
		MIERKA	1:200
VÝKRES	PÔDORYS 3.NP	ČÍSLO ZÁK.	2400099
		Č.VÝKR.	04

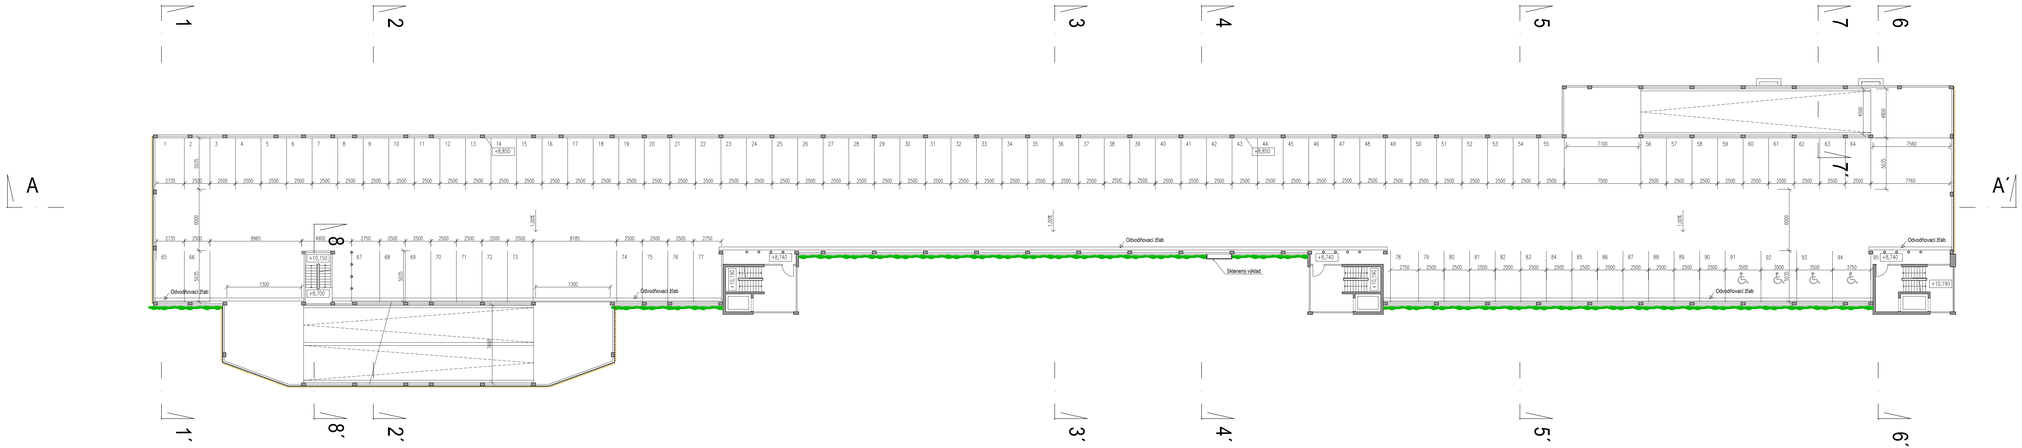

LEGENDA

- ZVISLÉ DREVENÉ LAMELY, NATOČENÉ K ROVINE FASÁDY POD RÔZNYM UHLOM, FINÁLNY DIZAJN BUDE UPRESNENÝ V ĎALŠÍCH STUPŇOCH PROJEKTU
- ZELENÁ FASÁDA
- OCELOVÝ RÔŠT

POČET PARKOVACÍCH MIEST NA 4.NP 94 Z TOHO ŤZP 4 KS
POČET PARKOVACÍCH MIEST V CELOM PARKOVACOM DOME 418 Z TOHO ŤZP 19 KS

S

±0,000 = 153,44 m.n.m.

ZODPOVEDNÝ PROJEKTANT	Ing. arch. Drahan Petrovič
VYPRACOVAL	Ing. arch. Drahan Petrovič Ing. Hana Baišová, Ing. Monika Walisová
KONTROLOVAL	Ing. arch. Drahan Petrovič

AUTOR PROJEKTU	METRO Bratislava	METRO BRATISLAVA	
HLAVNÝ INŽINIER PROJEKTU	Ing. arch. Drahan Petrovič		
STAVEBNÍK	HLAVNÉ MESTO SLOVENSKEJ REPUBLIKY BRATISLAVA		
MIESTO STAVBY	Bratislava, Karlova Ves — PARCELA C 3888/8, 2888/10	STUPEŇ	AŠ
STAVBA	PARKOVACÍ DOM - P+R ZOO	PROFESIA	Architektonicko - stavebné riešenie
		FORMÁT	6 x A4
OBJEKT	SO 01	DÁTUM	05/2024
		MIERKA	1:200
VÝKRES	PÔDORYS 4.NP	ČÍSLO ZÁK.	2400099
		Č.VÝKR.	05

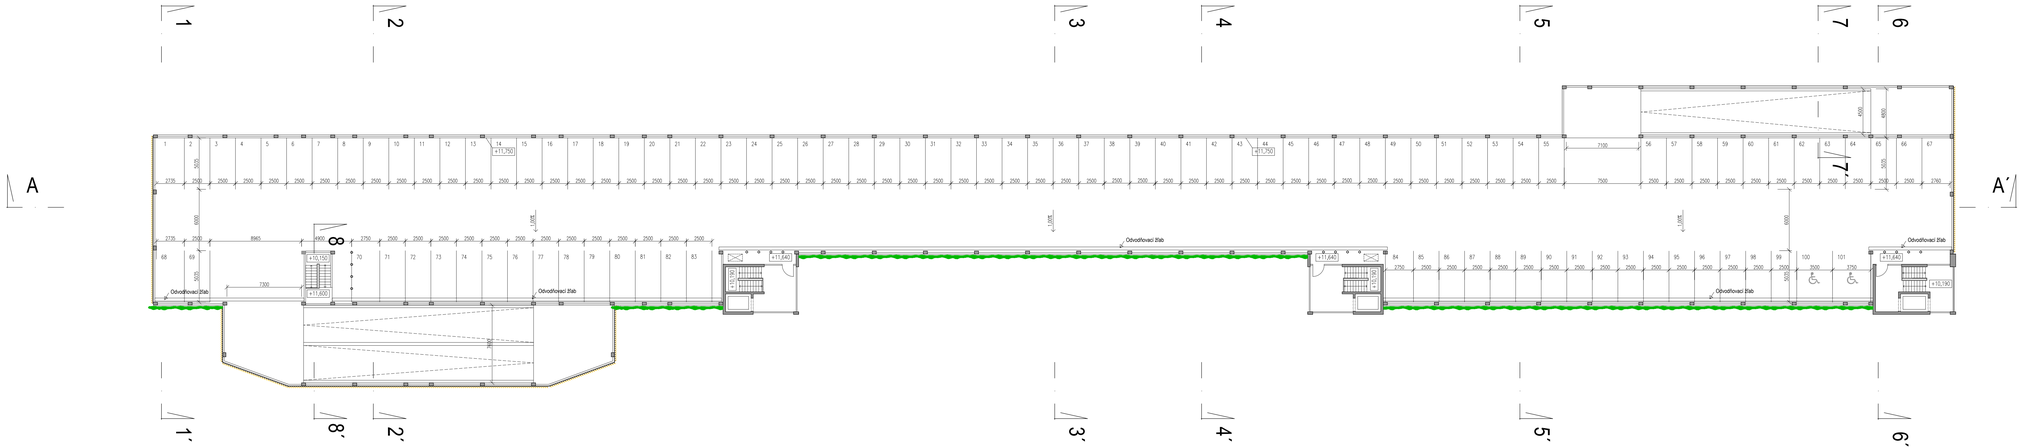

LEGENDA

ZVISLÉ DREVENÉ LAMELY, NATOČENÉ K ROVINE FASÁDY POD RÔZNYM UHLOM, FINÁLNY DIZAJN BUDE UPRESNENÝ V ĎALŠÍCH STUPŇOCH PROJEKTU

ZELENÁ FASÁDA

POČET PARKOVACÍCH MIEST NA 5.NP: 102 Z TOHO ŤZP 2 KS
POČET PARKOVACÍCH MIEST V CELOM PARKOVACOM DOME 418 Z TOHO ŤZP 19 KS

S

±0,000 = 153,44 m.n.m.

ZODPOVEDNÝ PROJEKTANT	Ing. arch. Drahan Petrovič	
VYPRACOVAL	Ing. arch. Drahan Petrovič Ing. Hana Baišová, Ing. Monika Walová	
KONTROLOVAL	Ing. arch. Drahan Petrovič	

AUTOR PROJEKTU	METRO Bratislava	METRO BRATISLAVA	
HLAVNÝ INŽINIER PROJEKTU	Ing. arch. Drahan Petrovič		
STAVEBNÍK	HLAVNÉ MESTO SLOVENSKEJ REPUBLIKY BRATISLAVA		
MIESTO STAVBY Bratislava, Karlova Ves	PARCELA C 3888/8, 2888/10	STUPEŇ	AŠ
STAVBA PARKOVACÍ DOM - P+R ZOO		PROFESIA	Architektonicko - stavebné riešenie
		FORMÁT	6 x A4
OBJEKT SO 01		DÁTUM	05/2024
		MIERKA	1:200
VÝKRES PÔDORYS 5.NP		ČÍSLO ZÁK.	2400099

A A

Č.VÝKR. 06

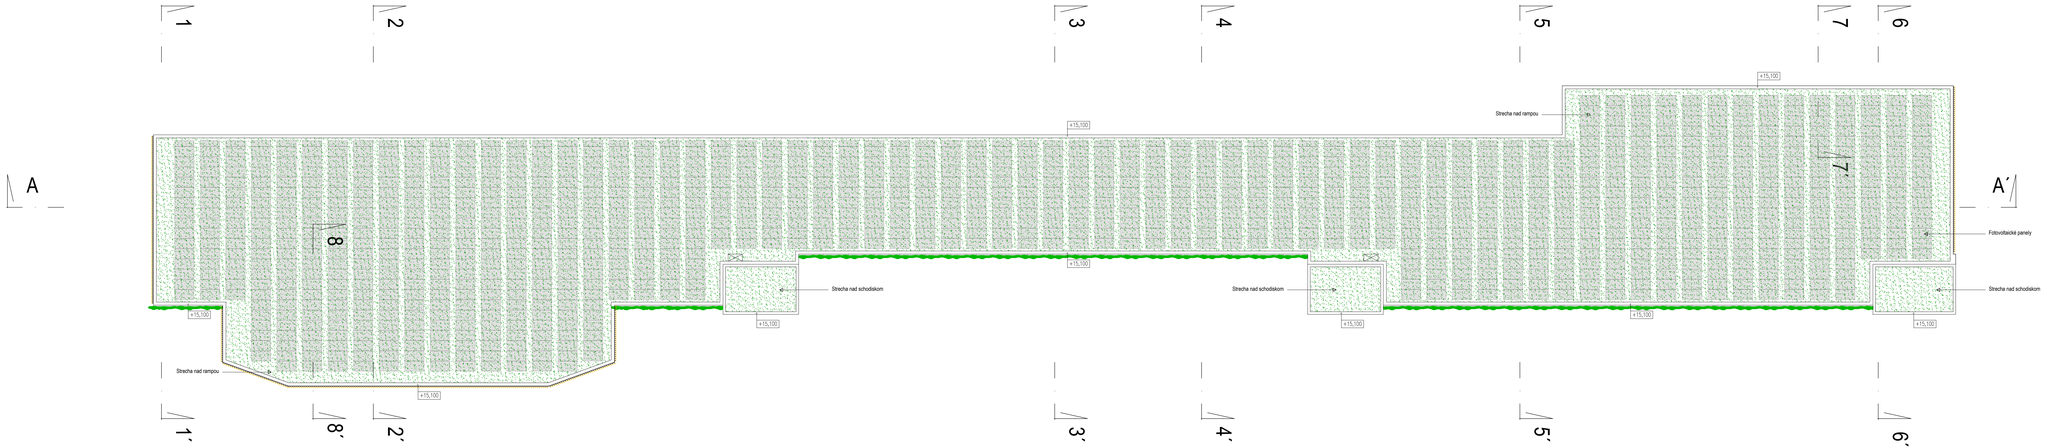

LEGENDA

- ZVISLÉ DREVENÉ LAMELY, NATOČENÉ K ROVINE FASÁDY POD RÔZNYM UHLOM, FINÁLNY DIZAJN BUDE UPRESNENÝ V ĎALŠÍCH STUPŇOCH PROJEKTU
- ZELENÁ FASÁDA
- FOTOVOLTAICKÉ PANELY
- EXTENZÍVNA ZELENÁ ŠTRECHA

S

±0,000 = 153,44 m.n.m.

ZODPOVEDNÝ PROJEKTANT	Ing. arch. Drahan Petrovič	
VYPRACOVAL	Ing. arch. Drahan Petrovič Ing. Hana Baišová, Ing. Monika Waišová	
KONTROLOVAL	Ing. arch. Drahan Petrovič	

AUTOR PROJEKTU	METRO Bratislava	METRO BRATISLAVA	
HLAVNÝ INŽINIER PROJEKTU	Ing. arch. Drahan Petrovič		
STAVEBNÍK	HLAVNÉ MESTO SLOVENSKEJ REPUBLIKY BRATISLAVA		
MIESTO STAVBY	Bratislava, Karlova Ves — PARCELA C 3888/8, 2888/10	STUPEŇ	AŠ
STAVBA	PARKOVACÍ DOM - P+R ZOO	PROFESIA	Architektonicko - stavebné riešenie
		FORMÁT	6 x A4 — A A
OBJEKT	SO 01	DÁTUM	05/2024
		MIERKA	1:200 — Č.VÝKR.
VÝKRES	PÔDORYS STRECHY	ČÍSLO ZÁK.	2400099 — 07

REZ 1-1´

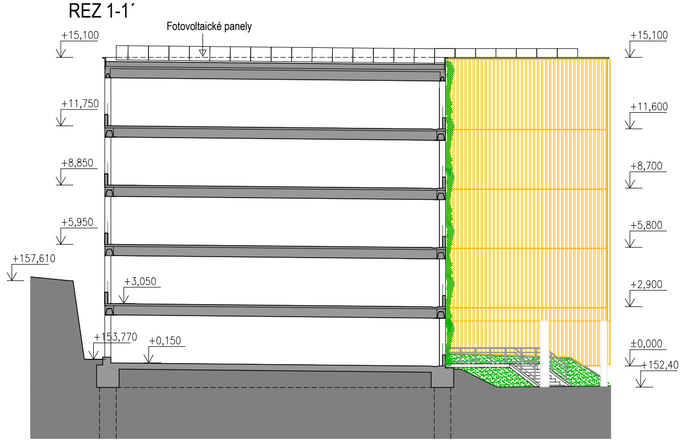

REZ 4-4´

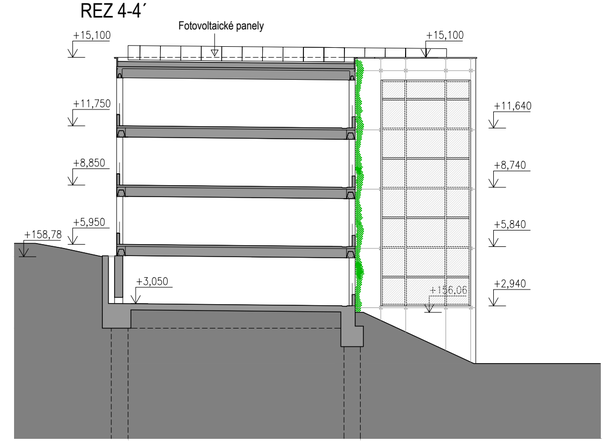

REZ 8-8´

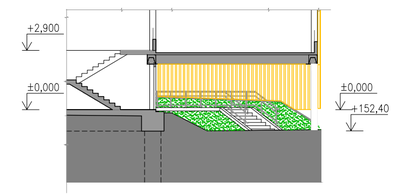

REZ 2-2´

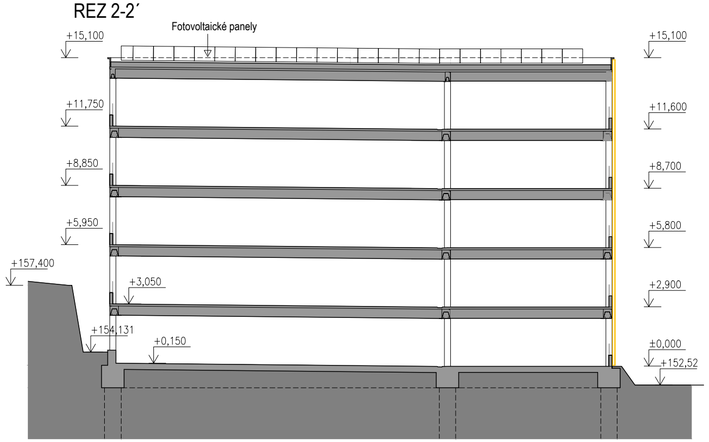

REZ 5-5´

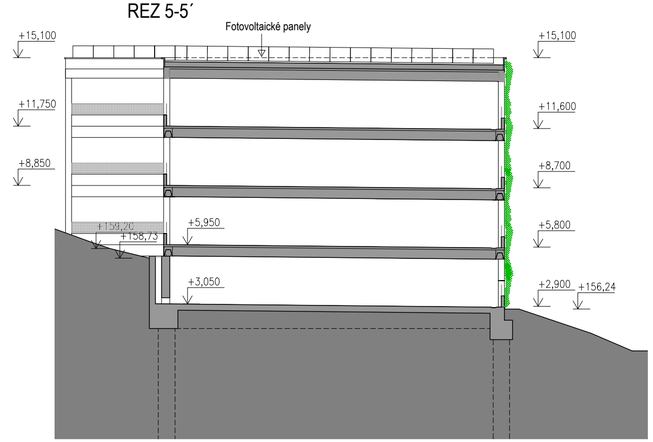

REZ 3-3´

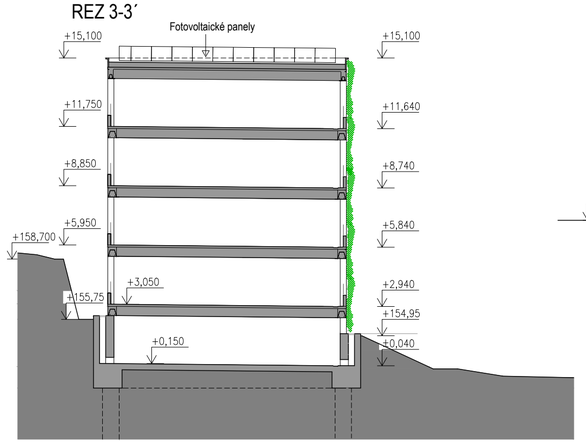

REZ 7-7´

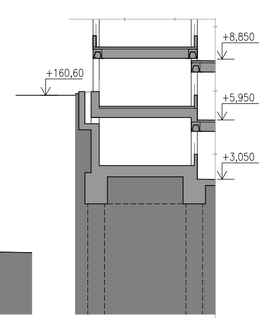

REZ 6-6´

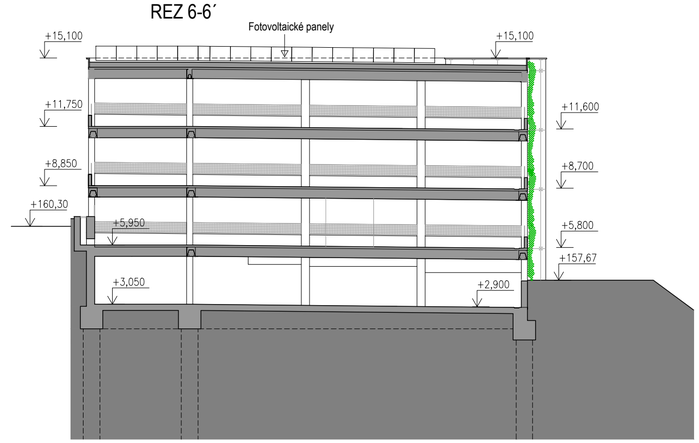

±0,000 = 153,44 m.n.m.

ZODPOVEDNÝ PROJEKTANT	Ing. arch. Drahan Petrovič	
VYPRACOVAL	Ing. arch. Drahan Petrovič Ing. Hana Bašová, Ing. Monika Wallová	
KONTROLOVAL	Ing. arch. Drahan Petrovič	

AUTOR PROJEKTU	METRO Bratislava	METRO BRATISLAVA	
HLAVNÝ INŽINIER PROJEKTU	Ing. arch. Drahan Petrovič		
STAVEBNÍK	HLAVNÉ MESTO SLOVENSKEJ REPUBLIKY BRATISLAVA		
MIESTO STAVBY Bratislava, Karlova Ves	PARCELA C 3888/8, 2888/10	STUPEŇ	AŠ
STAVBA PARKOVACÍ DOM - P+R ZOO		PROFESIA	Architektonicko - stavebné riešenie
		FORMÁT	6 x A4
OBJEKT SO 01		DÁTUM	05/2024
		MIERKA	1:200
VÝKRES PRIEČNE REZY		ČÍSLO ZÁK.	2400099

AA

Č.VÝKR. 08

REZ A-A´

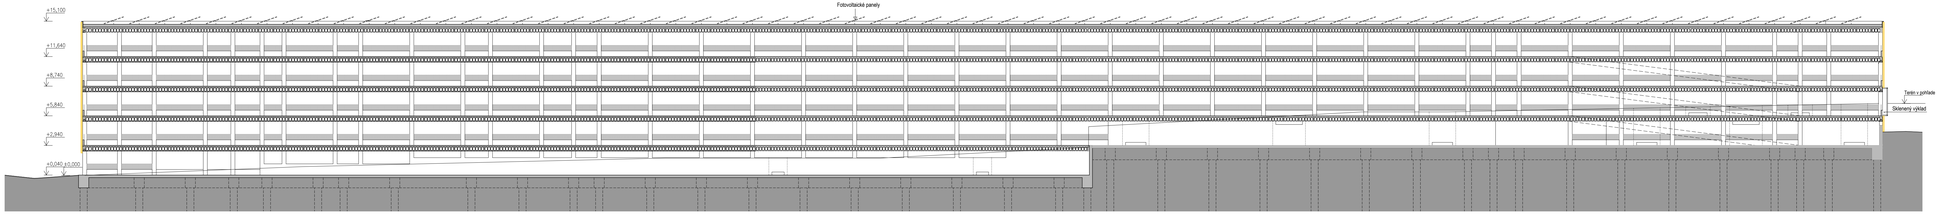

±0,000 = 153,44 m.n.m.

ZODPOVEDNÝ PROJEKTANT	Ing. arch. Drahan Petrovič	
VYPRACOVAL	Ing. arch. Drahan Petrovič Ing. Hana Baišová, Ing. Monika Walisová	
KONTROLOVAL	Ing. arch. Drahan Petrovič	

AUTOR PROJEKTU	METRO Bratislava	METRO BRATISLAVA	
HLAVNÝ INŽINIER PROJEKTU	Ing. arch. Drahan Petrovič		
STAVEBNÍK	HLAVNÉ MESTO SLOVENSKEJ REPUBLIKY BRATISLAVA		
MIESTO STAVBY Bratislava, Karlova Ves	PARCELA č. 3888/8, 2888/10	STUPEŇ	AŠ
STAVBA PARKOVACÍ DOM - P+R ZOO		PROFESIA	Architektonicko - stavebné riešenie
		FORMÁT	6 x A4
OBJEKT SO 01		DÁTUM	05/2023
		MIERKA	1:200
VÝKRES POZDĽŽNY REZ		ČÍSLO ZÁK.	2400099
		Č.VÝKR.	A A 09

Pohľad južný

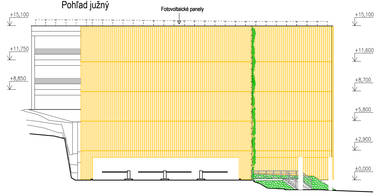

Pohľad severný

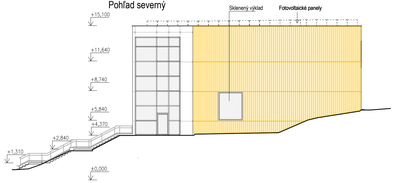

Pohľad západný

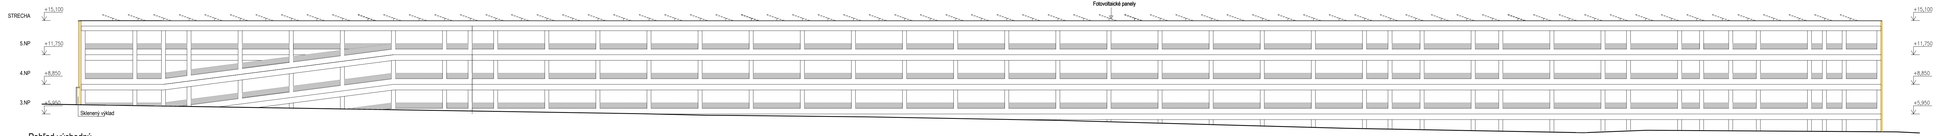

Pohľad východný

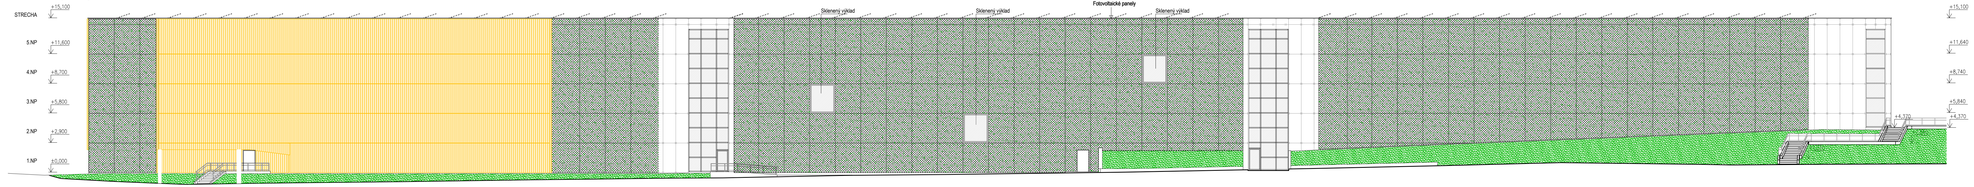

LEGENDA

- ZVISLÉ DREVENÉ LAMELY, NATOČENÉ K ROVINE FASÁDY POD RÔZNYM UHLOM, FINÁLNY ÚDAJ BUDE UPRESNENÝ V ĎALŠÍCH STUPŇOCH PROJEKTU
- ZELENÁ FASÁDA
- ZÁBRADLIE
- BETÓN - POHĽADOVÝ
- FOTOVOLTAICKÉ PANELY
- PRESKLENIE

±0,000 = 153,44 m.n.m.

ZODPOVEDNÝ PROJEKTANT	Ing. arch. Drahan Petrovič
VYPRACOVAL	Ing. arch. Drahan Petrovič Ing. Hana Baišová, Ing. Monika Walisová
KONTROLOVAL	Ing. arch. Drahan Petrovič

AUTOR PROJEKTU	METRO Bratislava	METRO BRATISLAVA	
HLAVNÝ INŽINIER PROJEKTU	Ing. arch. Drahan Petrovič		
STAVEBNÍK	HLAVNÉ MESTO SLOVENSKEJ REPUBLIKY BRATISLAVA		
MIESTO STAVBY	Bratislava, Karlova Ves — PARCELA C 3888/8, 2888/10	STUPEŇ	AŠ
STAVBA	PARKOVACÍ DOM - P+R ZOO	PROFESIA	Architektonicko - stavebné riešenie
		FORMÁT	6 x A4
OBJEKT	SO 01	DÁTUM	05/2024
		MIERKA	1:200
VÝKRES	POHĽADY	ČÍSLO ZÁK.	2400099
		Č.VÝKR.	10