
PREHĽADNÁ SITUÁCIA

M 1:50 000

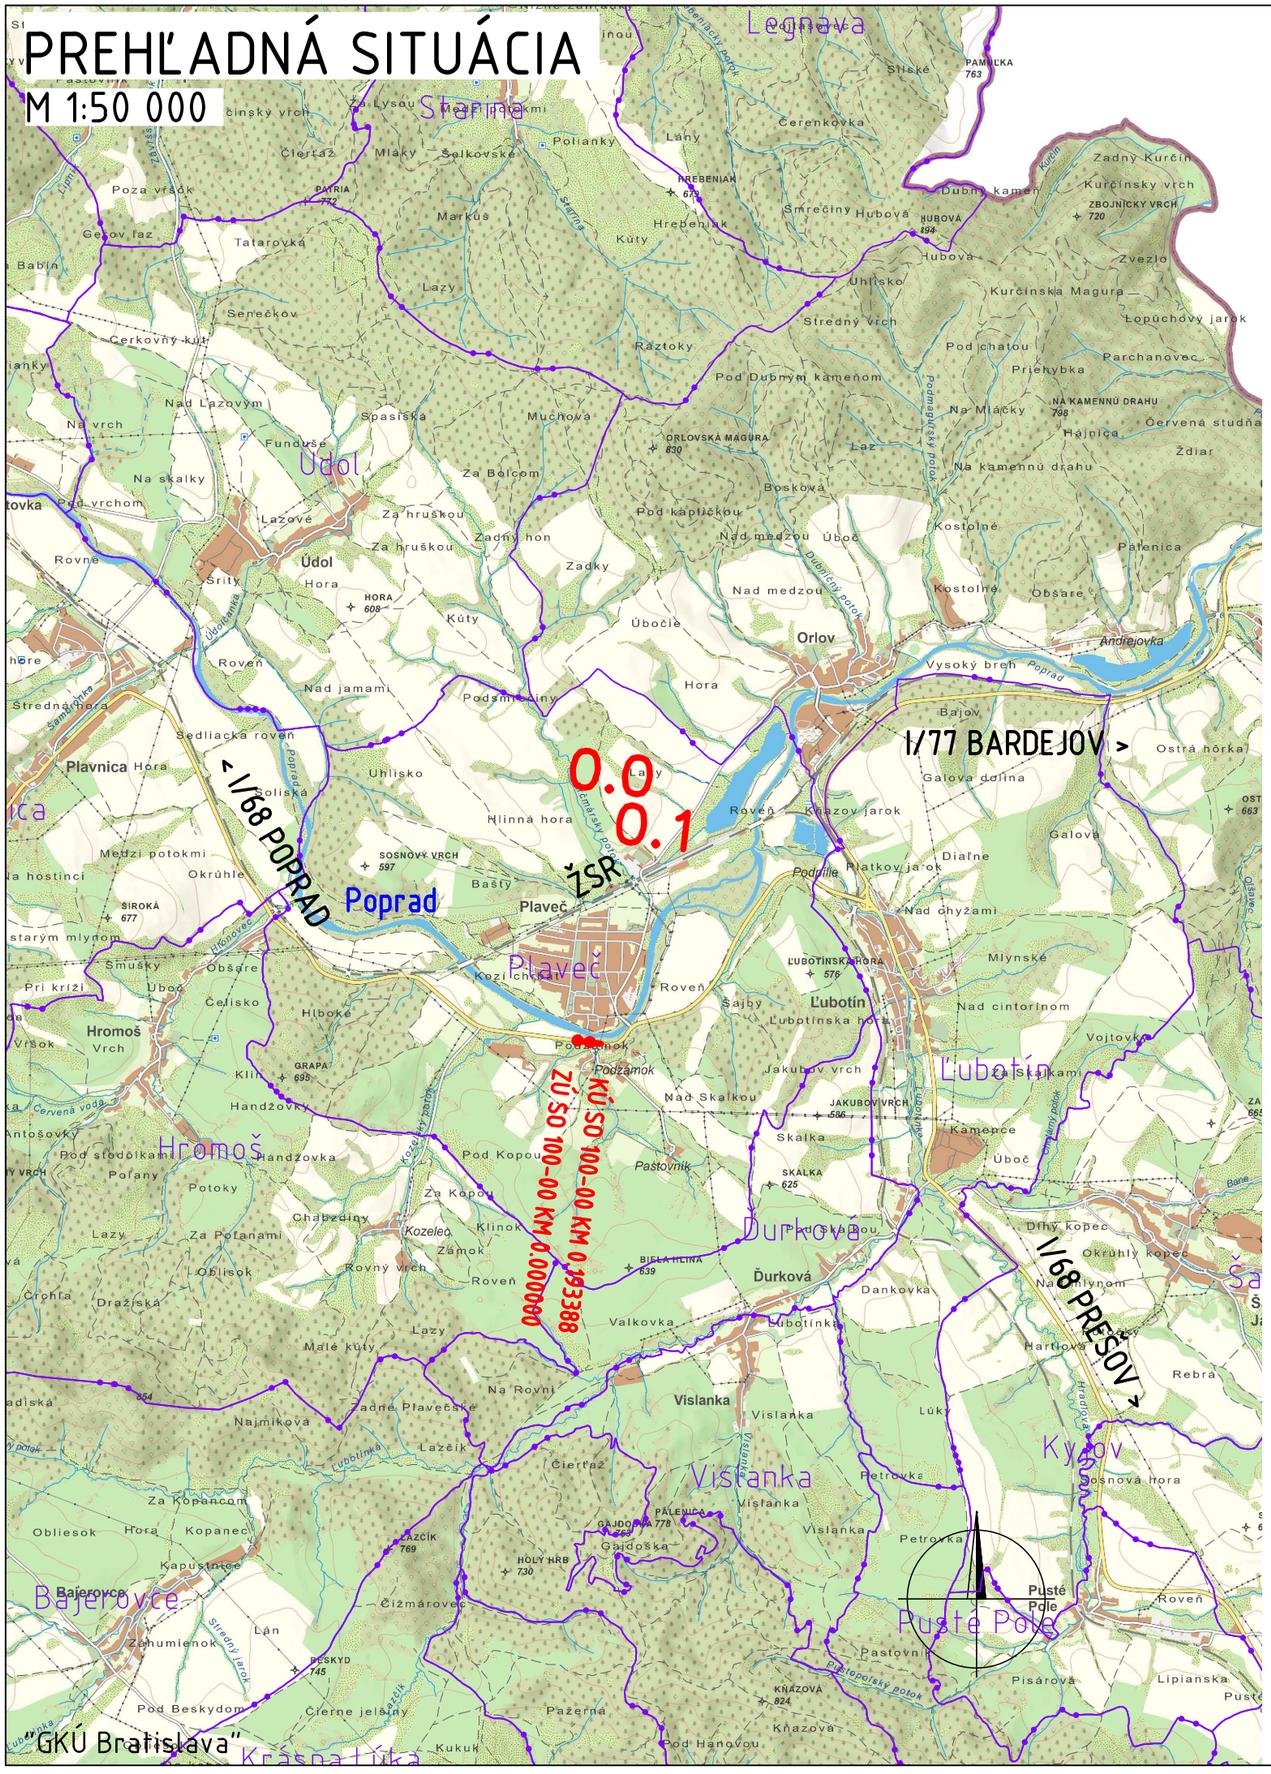

SLOVENSKÁ SPRÁVA CIEST

Dabravský

D.1

DSPRS

VYPRACOVAL: ING. M. DUBRAVSKÝ, PhD.	HL. INŽ. PROJEKTU: ING. K. KUNDRÁT, CSc.
ZOD. PROJEKTANT: ING. M. DUBRAVSKÝ, PhD.	TECH. KONTROLA: ING. V. TÓTH
OBJEDNÁVATEĽ: Slovenská správa ciest, Dúbravská cesta 1152/3, 841 04 Bratislava	
KRAJ: Prešovský samosprávny kraj	OKRES: Stará Ľubovňa
STAVBA: I/68-019 PLAVEČ MOST M4413	
ČASŤ STAVBY: PREHĽADNÁ SITUÁCIA	

ZHOTOVITEĽ:

AMBERG ENGINEERING

Somolického 1/B, 811 06 Bratislava I.
Telefón: +421 2 5930 8261
Fax: +421 2 5930 8260
E-mail: info@amberg.sk

ČÍSLO ZÁKAZKY:	AP-2023/350/01
STUPEŇ:	DSPRS
DÁTUM:	05/2024
FORMÁT:	2xA4
MIERKA:	1:50 000
ČÍSLO PRÍLOHY:	D.1
SÚPRAVA:	