

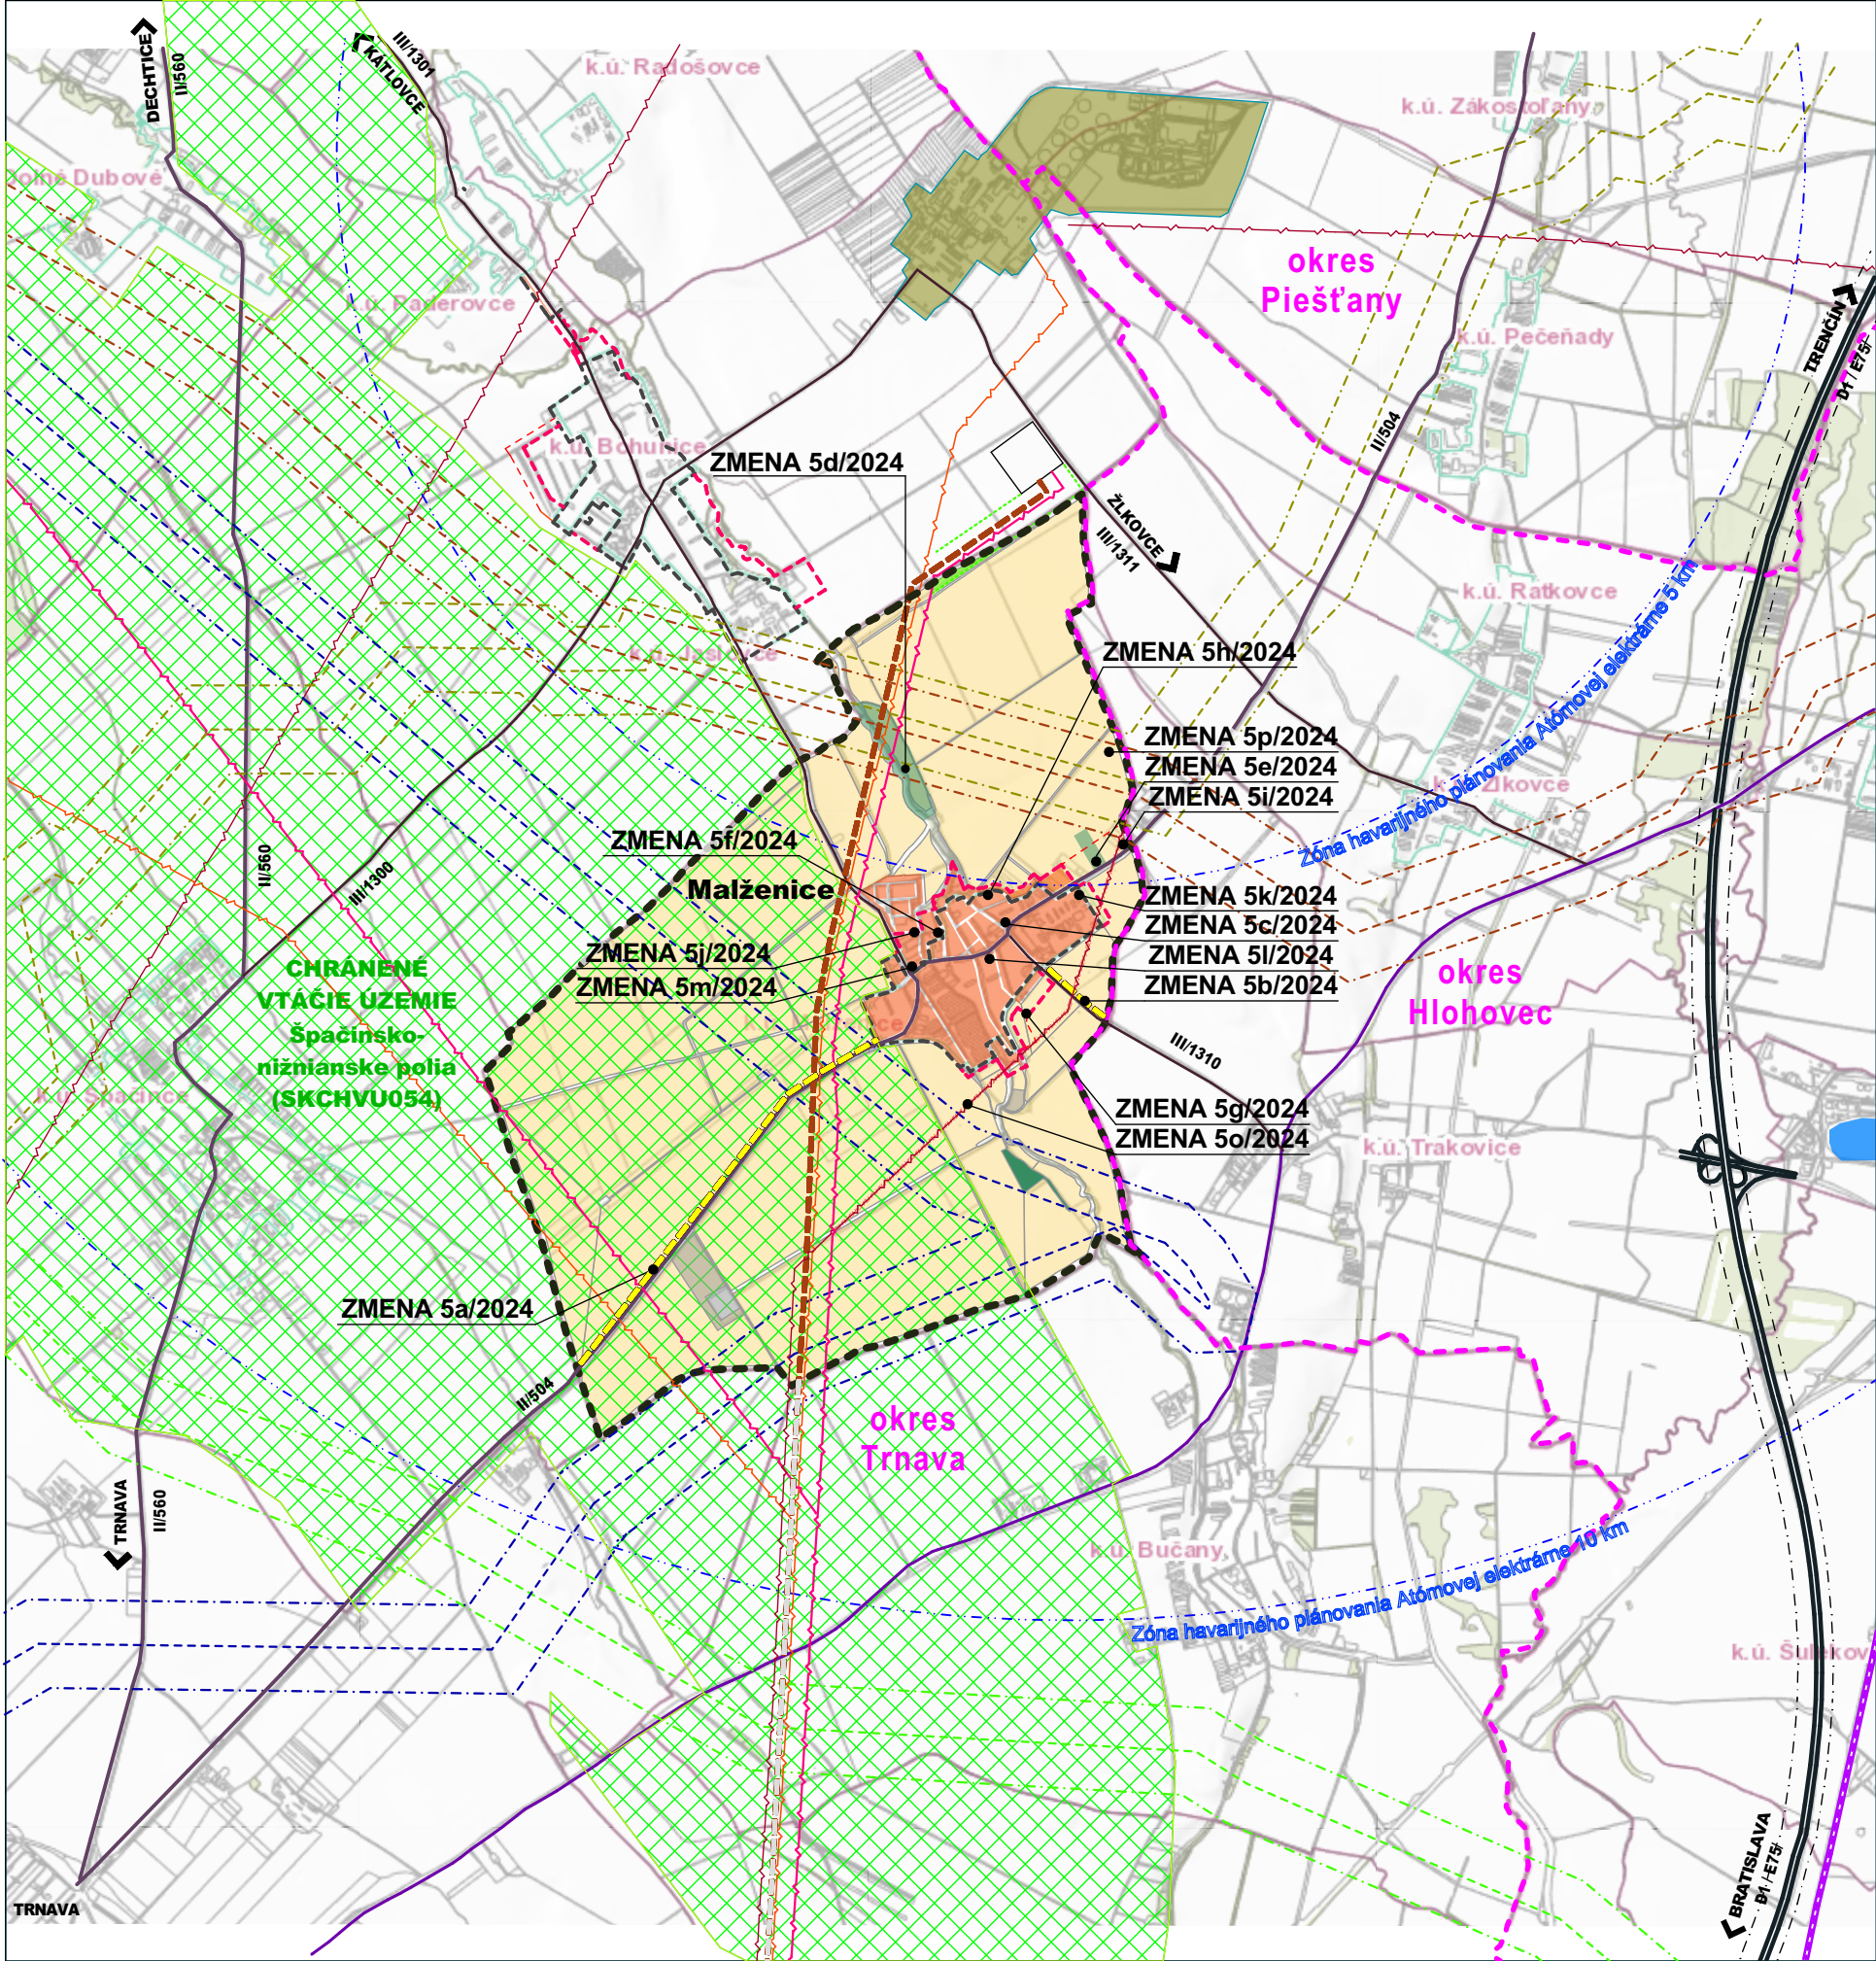


ÚZEMNÝ PLÁN OBCE MALŽENICE - ZMENA 5/2024

 

JESTV. STAV	NÁVRH	VÝHLAD	
			HRANICA OKRESU
			HRANICA KATASTRA MALŽENICE
			HRANICA ZASTAVANÉHO ÚZEMIA
			ZASTAVANÁ PLOCHA OBCE MALŽENICE
			ATÓMOVÁ ELEKTRÁREŇ
			VODNÝ TOK, VODNÁ PLOCHA
			ŽELEZNICA
			DIAĽNICA D1 /E75/
			CESTA I. TRIEDY I/61
			CESTA II. TR.
			CESTA III. TR.
			OCHRANNÉ PÁSMO CESTY
			NADZEMNÉ VVN ELEKTRICKÉ VEDENIE 400 kV
			NADZEMNÉ VVN ELEKTRICKÉ VEDENIE 220 kV
			NADZEMNÉ VVN ELEKTRICKÉ VEDENIE 110 kV
			TRANZITNÝ PLYNOVOD
			BEZPEČNOSTNÉ PÁSMO PREPRAVNEJ SIETE
			MEDZIŠTÁTNY PLYNOVOD
			BEZPEČNOSTNÉ PÁSMO PREPRAVNEJ SIETE
			VVTL PLYNOVOD 500-64
			BEZPEČNOSTNÉ PÁSMO PREPRAVNEJ SIETE
			PRODUKTOVOD, ROPOVOD DN 300, DN 700, OPT.KÁBEL
			BEZPEČNOSTNÉ PÁSMO PREPRAVNEJ SIETE
			ZÓNA HAVARIJ. PLÁNOVANIA ATÓMOVEJ ELEKTRÁRNE
			VVN VEDENIE
			CYKLOTRASA

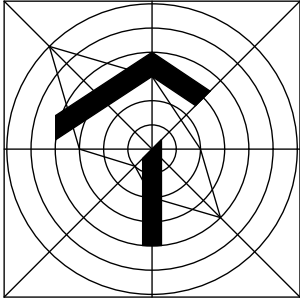

ZMENA 5/2024 - NÁVRH
ÚZEMNÝ PLÁN OBCE MALŽENICE

OBSTARÁVATEĽ : OBEC MALŽENICE
SPRACOVATEĽ : A5 ATELIER ARCHITEKTÚRY A URBANIZMU TRNAVA

ŠIRŠIE VZŤAHY

HLAVNÝ RIEŠITEĽ : ING.ARCH. PETER ODNOGA

1:50 000

08/2024