

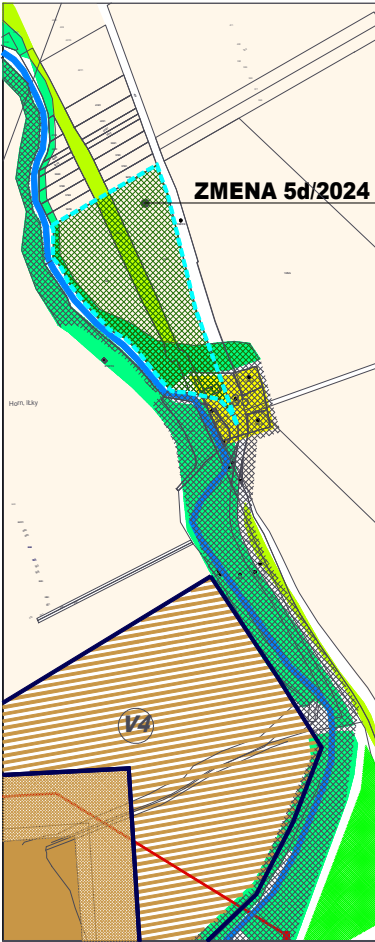


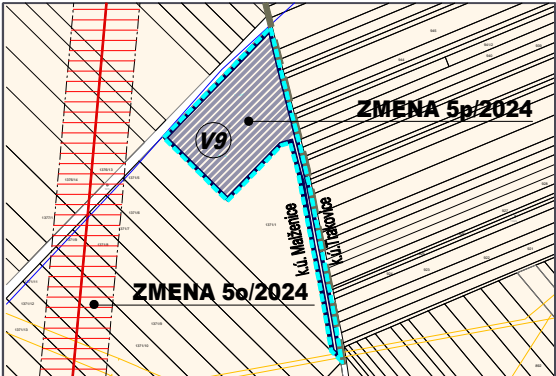

NAVRHOVANÉ LOKALITY VÝSTAVBY	
PLOCHY BÝVANIA	
B1	PRI BLAVE I
B2	PRI BLAVE II
B3	NIVKY I
B4	NIVKY II
B5	ZÁHUMENSKÉ I
B6	ZÁHUMENSKÉ II
B7	PODBLAVOK
PLOCHY VÝROBY	
V1	PODBLAVOK
V2	NA NOVÉ MESTO
V3	ZA DRUŽSTVOM
V4	VEGIA
V5	REZERVNÁ PL.PRE ČOV
V6	JESTV.PL.VÝROBY

EXISTUJÚCE ZARIADENIA OBČIANSKEJ VYBAVENOSTI, VÝROBY A SKLADOV	
1	SKLENÍKY VEGA
2	ZÁKLADNÁ ŠKOLA
3	STĽP 1894 - TERÉZIA SLEZÁKOVÁ
4	BOŽIA MUKA - STĽP (1889)
5	HASIČSKÁ ZBRÁNICA
6	FUTBALOVÝ STADIÓN - TRIBÚNA
7	RÍM.-KAT. KOSTOL NANEBOVZATIA PANNY MÁRIE
8	RÍM.-KAT.FARA
9	STĽP INRI 1864
10	OBECNÝ ÚRAD
11	OBECNÁ KNÍŽNICA
12	KOZMETIKA MONIKA (MONIKA BLÁŽKOVÁ)
13	FARAÓN (IVSTA - UBYTOVNÁ, SNACK-BAR, REŠTAURÁCIA)
14	POŠTA
15	3 x GARÁŽE
16	HOSTINEC
17	PAMATNÝ STĽP - 1805
18	PAMATNÝ STĽP I.S.V. VOJNY
19	ANEX
20	HOSTINEC (MARGITA JANKECHOVÁ)
21	POTRAVINY ANDREA + DROG., ZELOVOC (M.JANKECH)
22	STOLÁRSTVO VAIČI
23	PREDAJ ODKVAP. SYSTÉMOV K J G
24	KOVOSROT
25	
26	ŠTADIÓN ŠK
27	ANDROMEDA - VÝROBA DEKORATÍV. PREDMETOV(VLADIMÍR MACKO)
28	STĽP MATHIAS ALAGOVITZ - ANNO 1711
29	BAR GOSOLÁKOVÁ
30	KADERNÍCTVO (HELENA KRISTOFKOVÁ)
31	STAVEBNÉ KLAMPARSTVO (JOZEF MIŠOVIČ)
32	ČALÚNNÍCTVO
33	BETONÁRKA
34	DRUŽSTVO
35	STRELNICA
36	

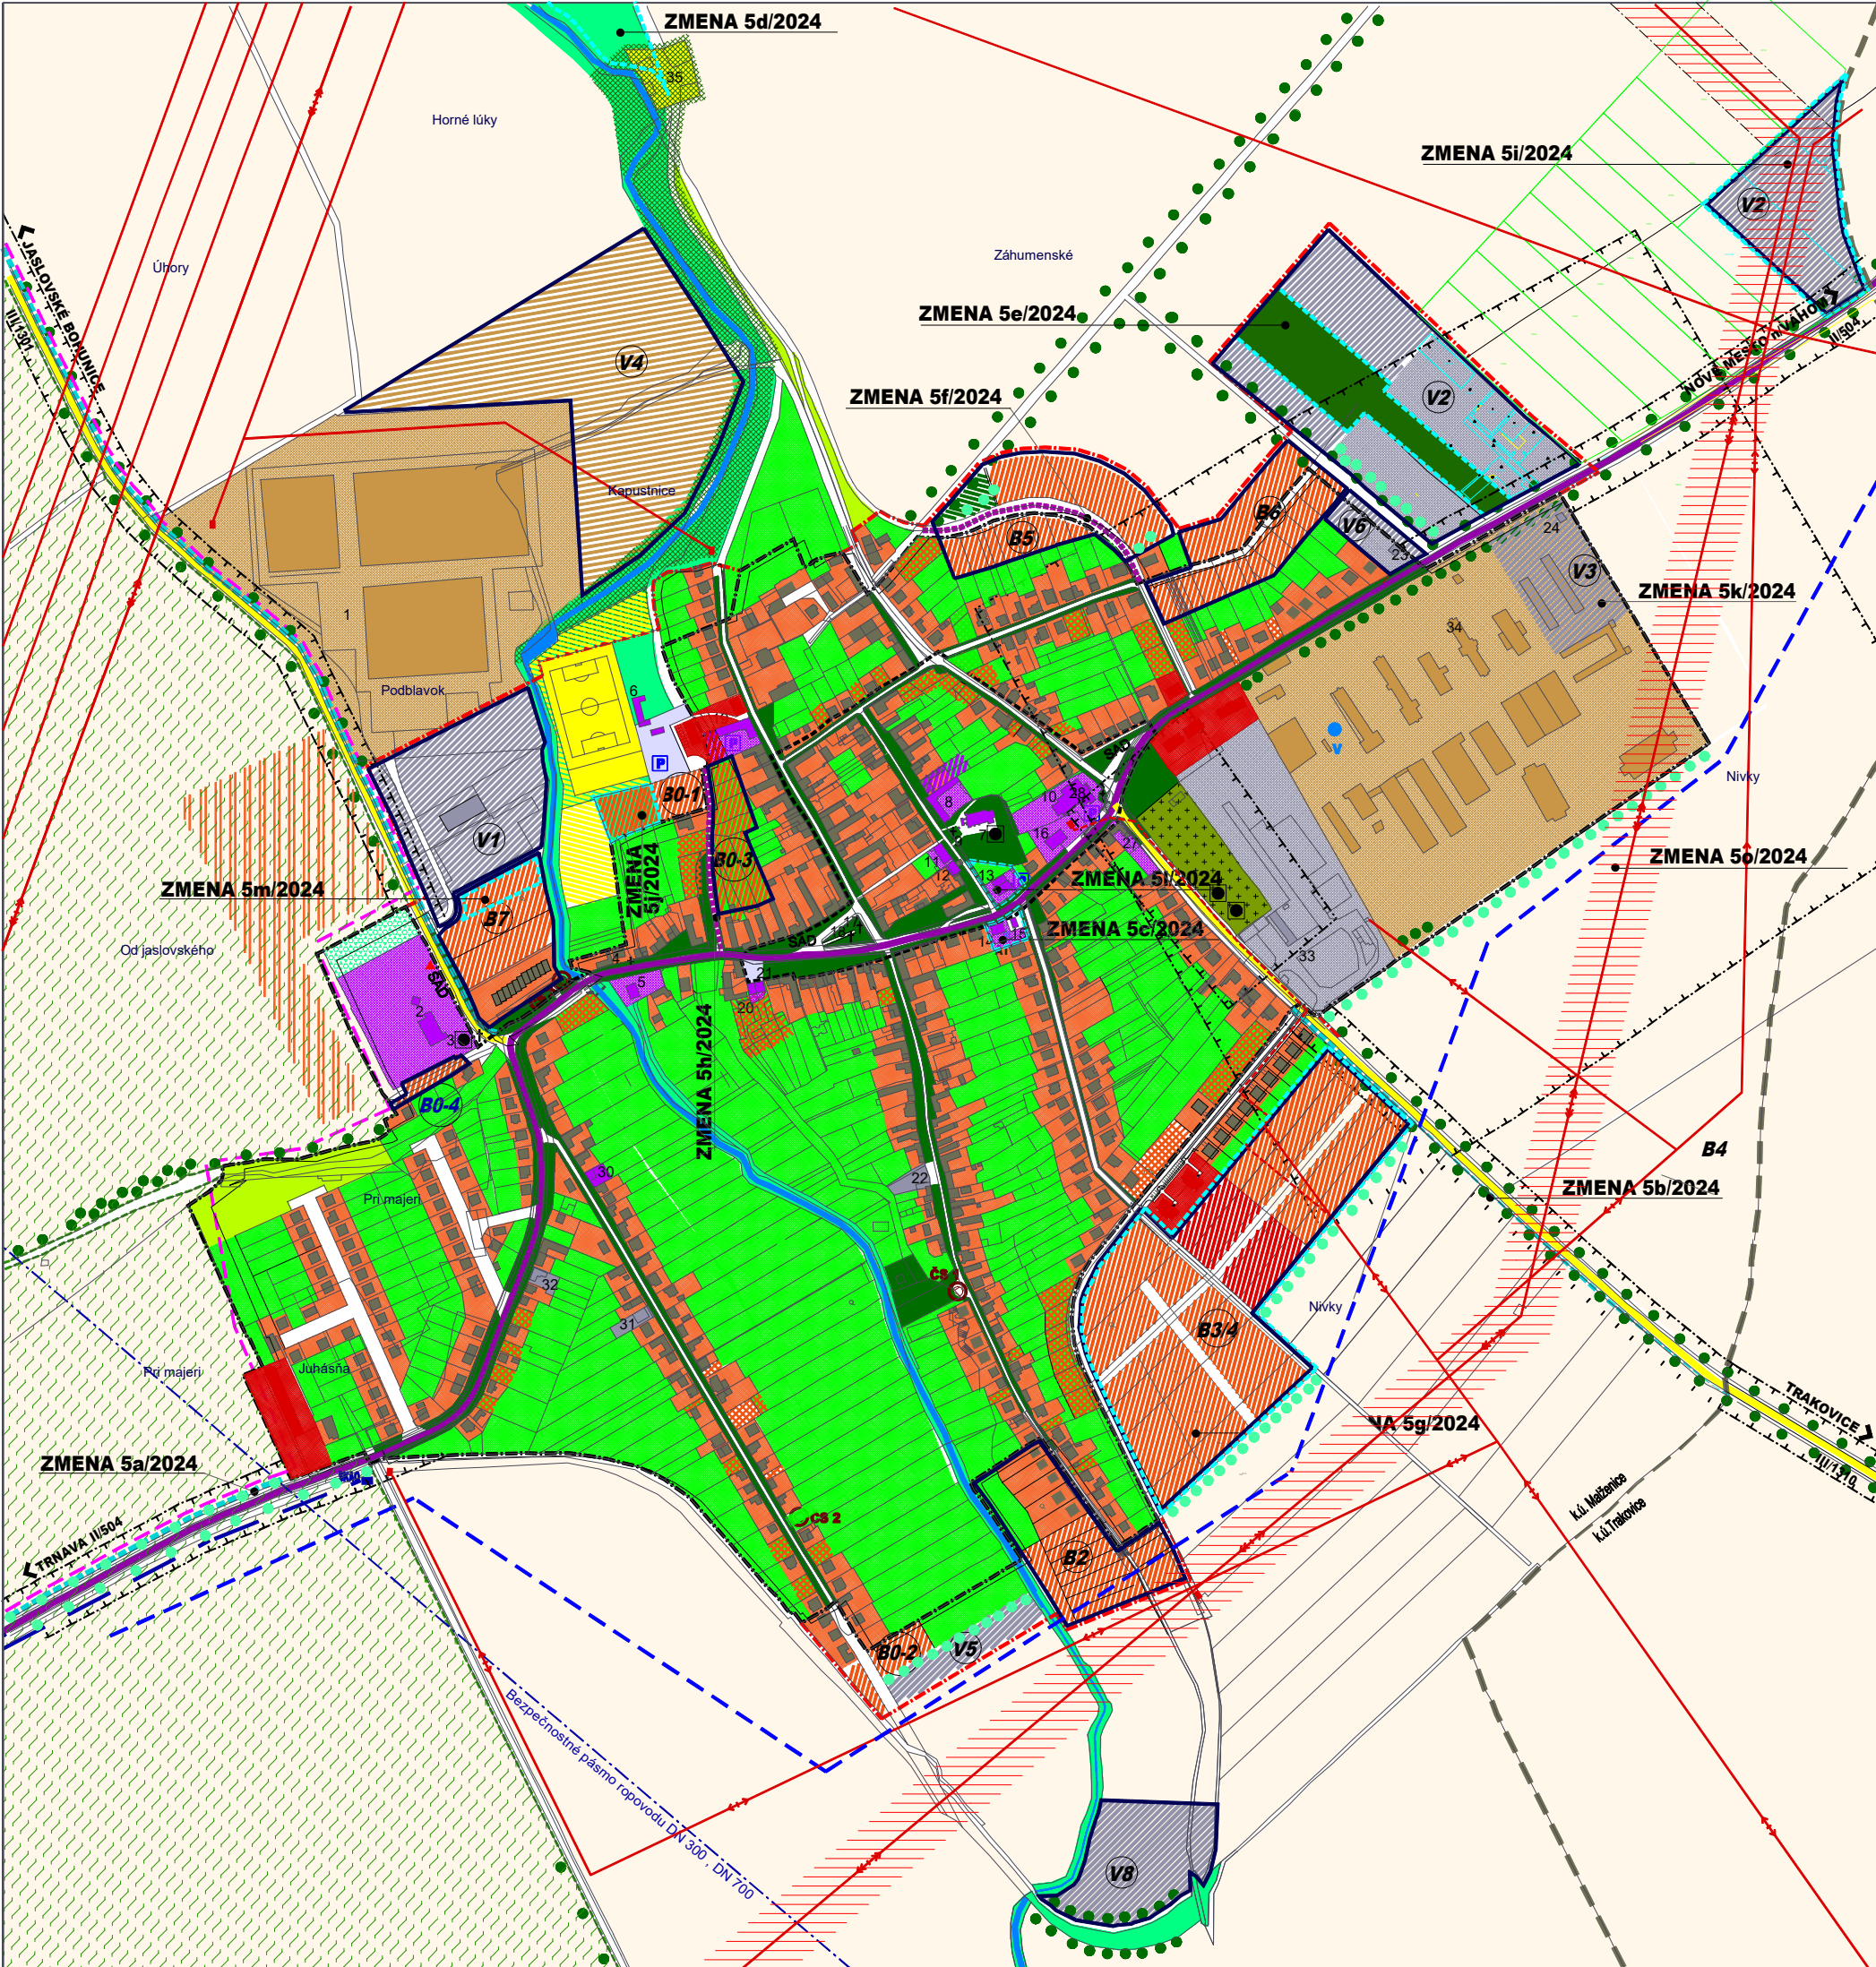

JESTV. STAV	NÁVRH	VÝHLAD	
			HRANICA KATASTRA
			HRANICA ZASTAVANÉHO ÚZEMIA
			HRANICA CENTRÁLNEJ ZÓNY OBCE
			PLOCHY BÝVANIA - RODINNÉ DOMY DO 2.NP
			PLOCHY BÝVANIA - RODINNÉ DOMY PRELUKY
			PLOCHY BÝVANIA - BYTOVÉ DOMY DO 4.NP
			PLOCHY OBČIANSKEJ VYBAVENOSTI
			PLOCHY ŠPORTU A REKREÁCIE
			PLOCHY SKLADOV A VÝROBY
			PLOCHY POĽNOHOSPODÁRSKEJ VÝROBY
			POĽNOHOSPODÁRSKA PODA
			KULTÚRNA PAMiatKA ÚZKP
			PRÍCESTNÉ KRIŽE (BOŽIE MUKY)
			CINTORÍN
			VEREJNÁ ZELEN', PARK
			LÍNIOVÁ, VYSOKÁ SPRIEVODNÁ ZELEN'
			ZÁHRADY
			ŠKOLSKÁ ZÁHRADA
			NELESNÁ STROMOVÁ A KROVINNÁ ZELEN'
			TRVALE TRÁVNATÉ PORASTY
			ODSTAVNÉ PLOCHY
			VODNÝ TOK, VODNÁ PLOCHA
			CESTA II. TRIEDY, V ŠÍDLE ZBERNÁ B1
			CESTA III. TRIEDY
			CYKLOTRASA
			ZASTÁVKA SAD
			PARKOVISKO
			VODOJEM
			DIAĽKOVÝ VODOVODNÝ PRIVÁDZAČ DN 300
			PREČERPÁVACIA STANICA
			REGULAČNÁ STANICA VTL/STL PLYNU
			VTL PLYNOVOD - SPP DISTRIBÚCIA
			BEZPEČNOSTNÉ PÁSMO VTL PLYNU 20 M
			TRAFOSTANICA
			VZDUŠNÉ ELEKTRICKÉ VN VEDENIE 22kV
			VZDUŠNÉ ELEKTRICKÉ VVN VEDENIE 110kV
			KÁBLOVÉ ELEKTRICKÉ VN VEDENIE 22 kV
			BEZPEČNOSTNÉ PÁSMO VVN, VN
			ATÚ
			HORÚCOVOD Z EBO
			SKAO KATÓDOVÁ STANICA
			PRODUKTIVOD, ROPOVOD DN 300, DN 700
			BEZPEČNOSTNÉ PÁSMO PREPRAVNEJ SIETE
			OCHRANNÉ PÁSMO ROZNEHO DRUHU
			CHVÚ ŠPAČINSKO-NIŽNANSKE POLIA
			ZMENA 5/2024
			HRANICA ZMENY 5/2024



ZMENA 5/2024 - NÁVRH
ÚZEMNÝ PLÁN OBCE MALŽENICE

OBSTARÁVATEĽ : OBEC MALŽENICE
SPRACOVATEĽ : A5 ATELIER ARCHITEKTÚRY A URBANIZMU TRNAVA

**KOMPLEXNÝ NÁVRH PRIESTOROVÉHO
USPORIADANIA A FUNKČNÉHO VYUŽÍVANIA
ÚZEMIA**

HLAVNÝ RIEŠITEĽ : ING.ARCH. PETER ODOGA

1:7 500 **2** 08/2024