

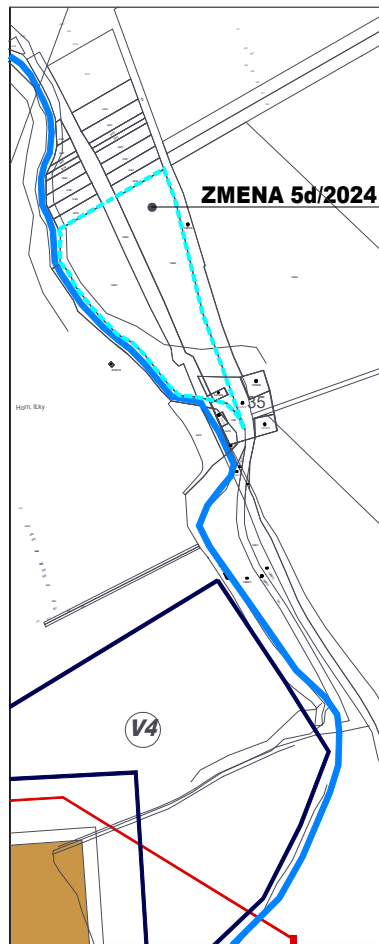


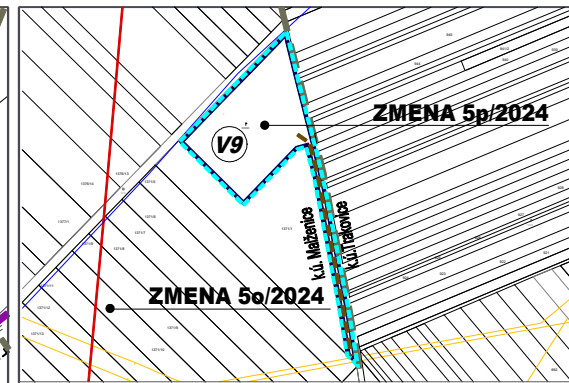

NAVROVÁNÉ LOKALITY VÝSTAVBY	
PLOCHY BÝVANIA	B1 PRI BLAVE I
	B2 PRI BLAVE II
	B3 NIVKY I
	B4 NIVKY II
	B5 ZÁHUMENSKÉ I
	B6 ZÁHUMENSKÉ II
	B7 PODBLAVOK
PLOCHY VÝROBY	V1 PODBLAVOK
	V2 NA NOVÉ MESTO
	V3 ZA DRUŽSTVOM
	V4 VEGIA
	V5 REZERVNÁ PL. PRE ČOV
	V6 JESTV. PL. VÝROBY

EXISTUJÚCE ZARIADENIA OBČANSKEJ VYBAVENOSTI, VÝROBY A SKLADOV	
1	SKLENÍKY VEGA
2	ZÁKLADNÁ ŠKOLA
3	STĽP 1894 - TERÉZIA SLEZÁKOVÁ
4	BOŽIA MUKA - STĽP (1889)
5	HASIČSKÁ ZBRONICA
6	FUTBALOVÝ STADIÓN - TRIBÚNA
7	RÍM.-KAT. KOSTOL NANEBOVZATIA PANNY MÁRIE
8	RÍM.-KAT.FARA
9	STĽP INRI 1864
10	OBEČNÝ ÚRAD
11	OBEČNÁ KNIŽNICA
12	KOZMETIKA MONIKA (MONIKA BLÁŽKOVÁ)
13	FARAÓN (I.VSTA - UBYTOVNÁ, SNACK-BAR, RESTAURÁCIA)
14	POŠTA
15	3 x GARÁŽE
16	HOSTINEC
17	PAMATNÝ STĽP - 1805
18	PAMATNÝ STĽP I.S.V. VOJNY
19	ANEX
20	HOSTINEC (MARGITA JANKECHOVÁ)
21	POTRAVINY ANDREA + DROG., ZELOVOC (M.JANKECH)
22	STOLÁRSTVO VÁJCI
23	PREDAJ ODKAP. SYSTÉMOV K J G
24	KOVOŠROT
25	
26	STADIÓN ŠK ...
27	ANDROMEDA - VÝROBA DEKORATÍV, PREDMETOV(VLADIMÍR MACKO)
28	STĽP MATHIAS ALAGOVITZ - ANNO 1711
29	BAR GOGOLÁKOVÁ
30	KADERNÍCTVO (HELENA KRISTOFKOVÁ)
31	STAVEBNÉ KLAMPIARSTVO (JOZEF MIŠOVIČ)
32	ČLÁNNICTVO
33	BETÓNÁRKA
34	DRUŽSTVO
35	STRELNICA
36	

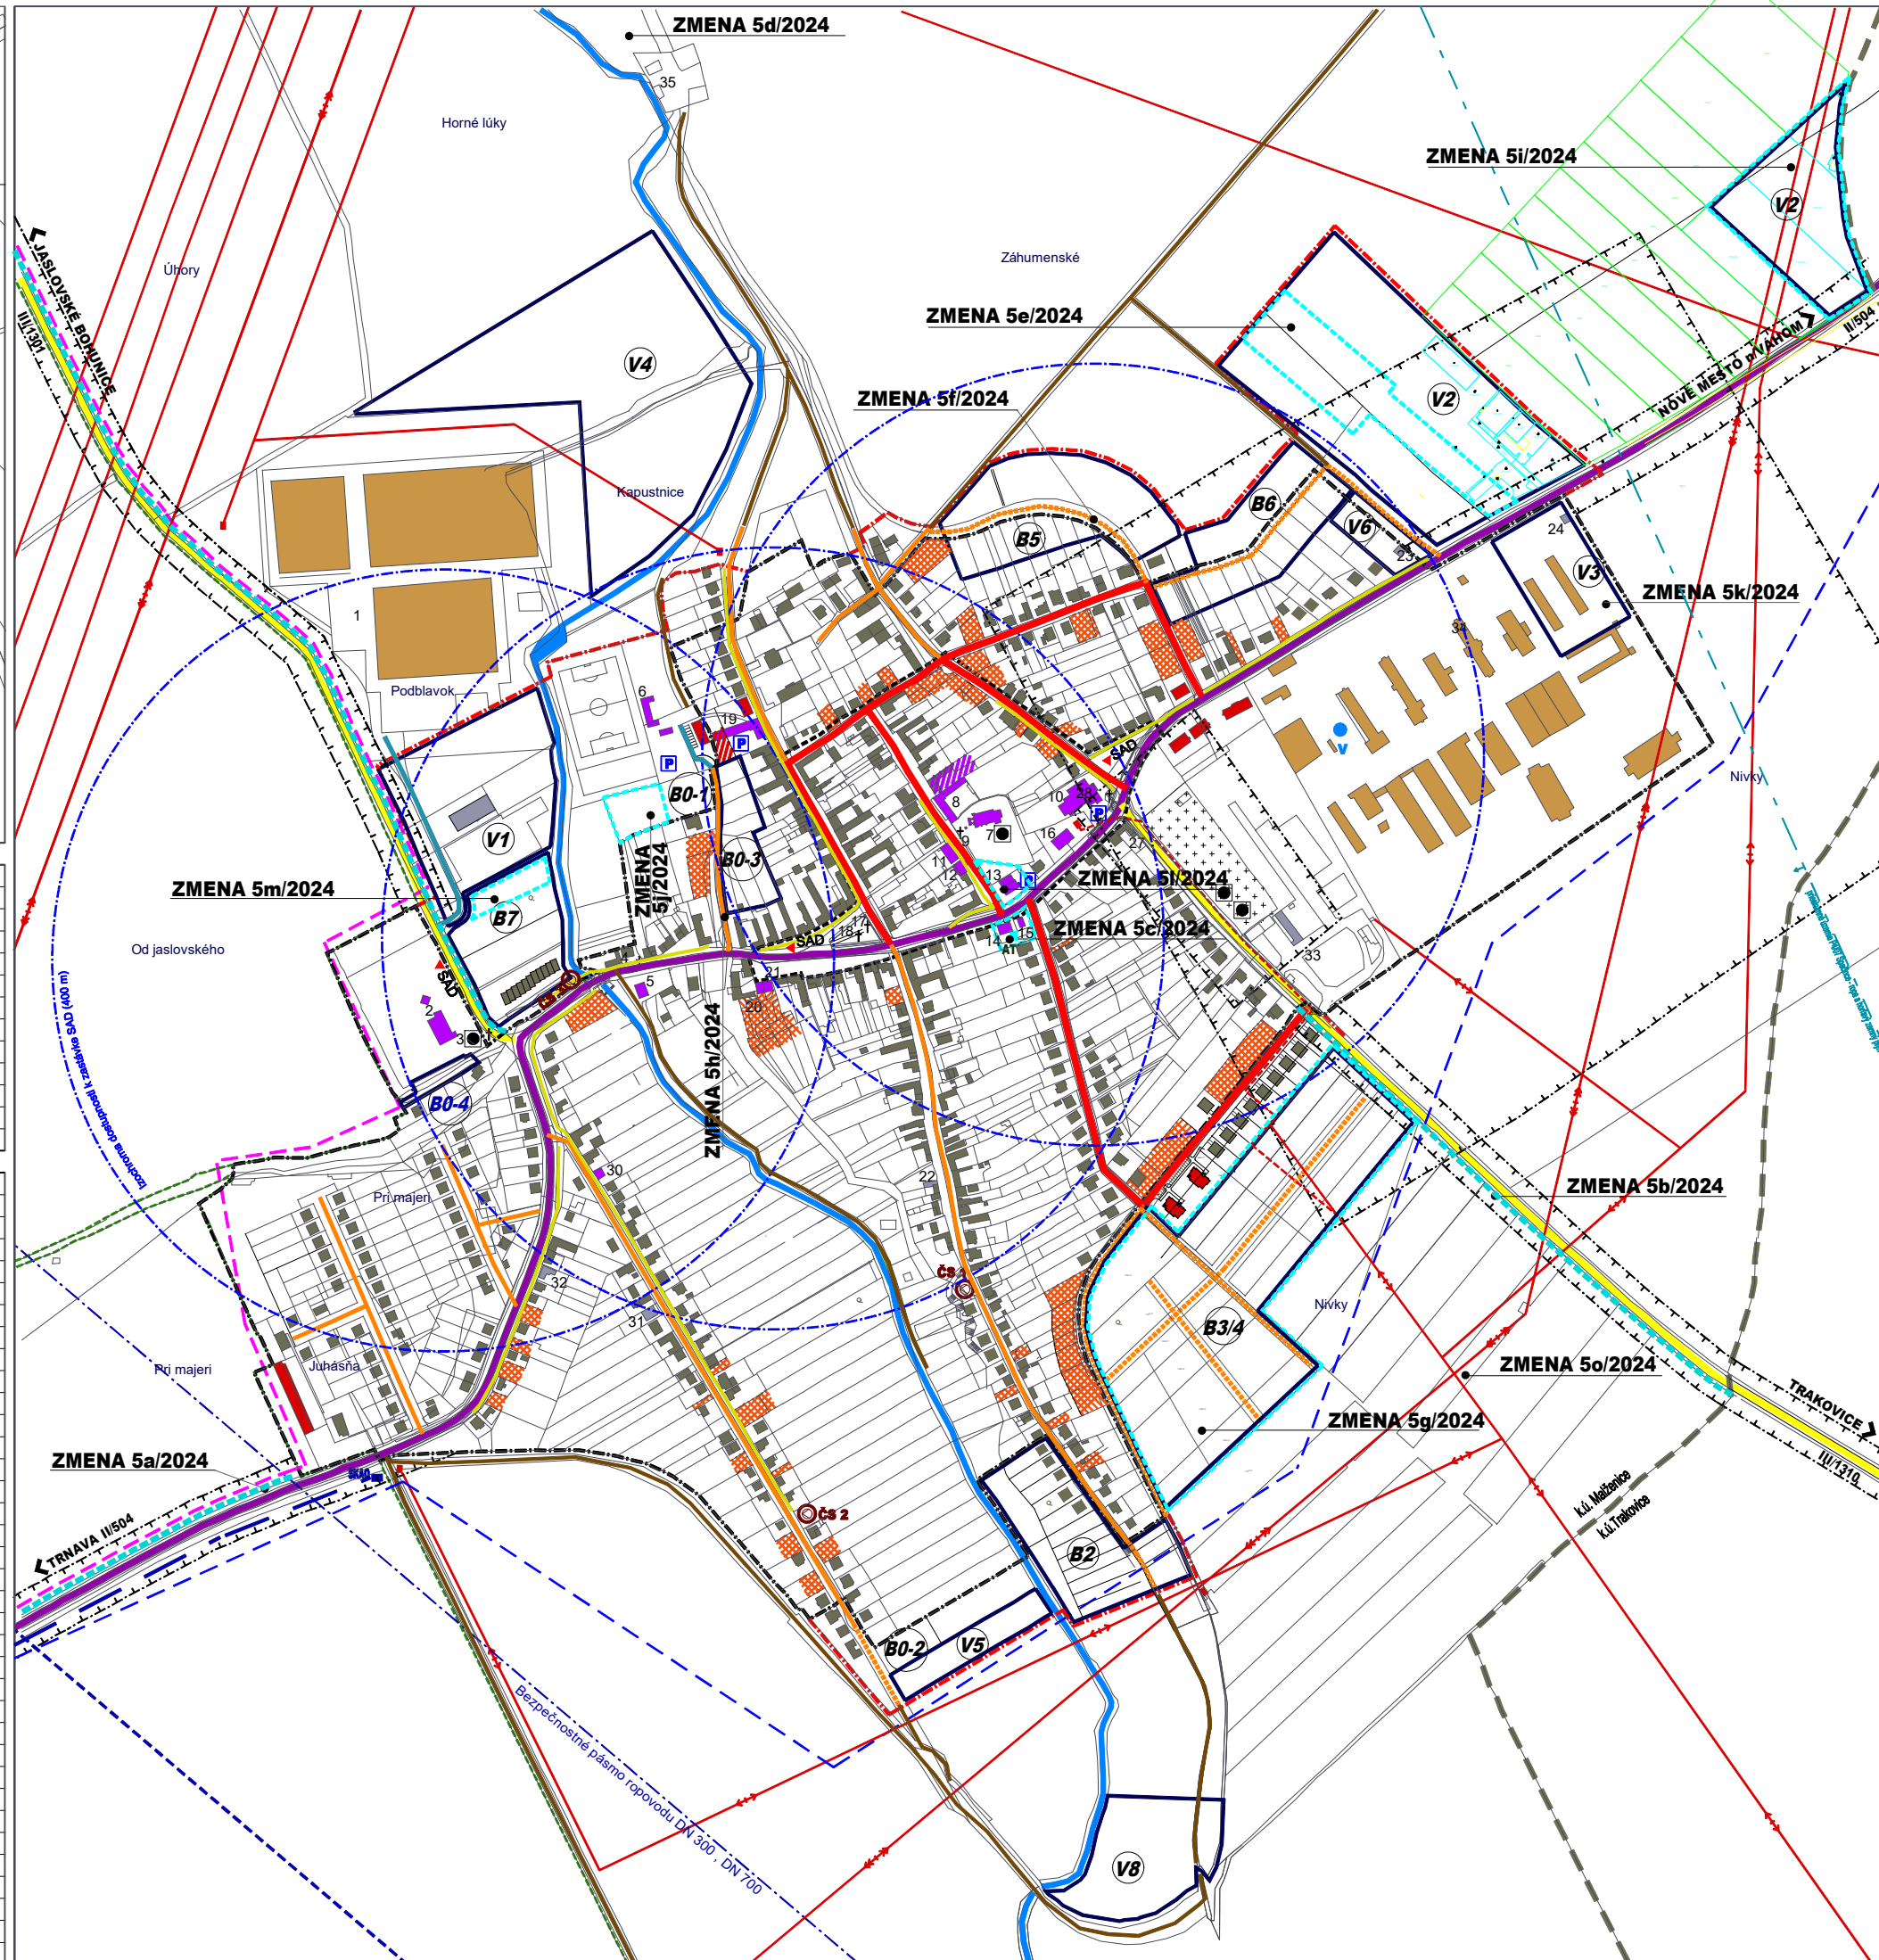

JESTV. STAV	NÁVRH	VÝHLAD
		HRANICA KATASTRA
		HRANICA ZASTAVANÉHO ÚZEMIA
		HRANICA CENTRÁLNEJ ZÓNY OBCE
		PLOCHY BÝVANIA - RODINNÉ DOMY DO 2.NP
		PLOCHY BÝVANIA - RODINNÉ DOMY PRELUKY
		PLOCHY BÝVANIA - BYTOVÉ DOMY DO 4.NP
		PLOCHY OBČANSKEJ VYBAVENOSTI
		PLOCHY ŠPORTU A REKREÁCIE
		PLOCHY SKLADOV A VÝROBY
		PLOCHY POĽNOHOSPODÁRSKEJ VÝROBY
		KULTÚRNA PAMIATKA ÚZKP
		CINTORÍN
		VODNÝ TOK, VODNÁ PLOCHA
		CESTA II. TRIEDY, V SÍDLE ZBERNÁ B1
		CESTA III. TRIEDY
		MIESTNA KOMUNIKÁCIA OBSLUŽNÁ C2,C3
		MIESTNA KOMUNIKÁCIA UPOKOJENÁ D1
		CHODNÍK SAMOSTATNÝ D3
		CYKLOTRASA
		ÚČELOVÁ CESTA
		POĽNÁ CESTA SPEVNENÁ, NESPEVNENÁ
		ZASTÁVKA SAD
		IZOCHRÓMA DOSTUPNOSTI ZASTÁVOK HD
		PARKOVISKO
		VODJEM
		DIALKOVÝ VODOVODNÝ PRÍVÁDZAC DN 300
		KANALIZÁCIA-VÝTLAK, MALŽEN.-J.BOHUNICE
		PREČERPÁVACIA STANICA
		STL PLYNOVOD
		VZDUŠNÉ EL. VEDENIE VVN 110 kV
		VZDUŠNÉ EL. VEDENIE VN 22 kV
		KÁBLOVÉ EL. VEDENIE VN 22 kV
		TRAFOSTANICA
		HORÚCOVOD Z EBO
		ATŮ
		SKAO KATÓDOVÁ STANICA
		PRODUKTOVOD, ROPOVOD DN 300, DN 700
		BEZPEČNOSTNÉ PÁSMO PREPRAVNÉJ SIETE
		OCHRANNE PÁSMO ROZNEHO DRUHU
		CHVŮ ŠPAČINSKO-NIŽNANSKE POLIA
	ZMENA 5/2024	
		HRANICA ZMENY 5/2024
		ÚČELOVÁ KOMUNIKÁCIA



ZMENA 5/2024 - NÁVRH
ÚZEMNÝ PLÁN OBCE MALŽENICE

OBSTARÁVATEĽ : OBEC MALŽENICE
SPRACOVATEĽ : A5 ATELIÉR ARCHITEKTÚRY A URBANIZMU TRNAVA

DOPRAVA

HLAVNÝ RIEŠITEĽ : ING.ARCH. PETER ODNAGA

1:7 500 2 08/2024