

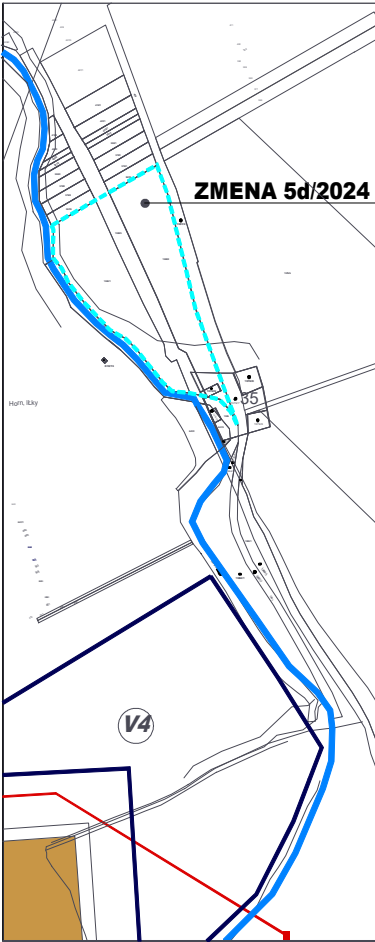


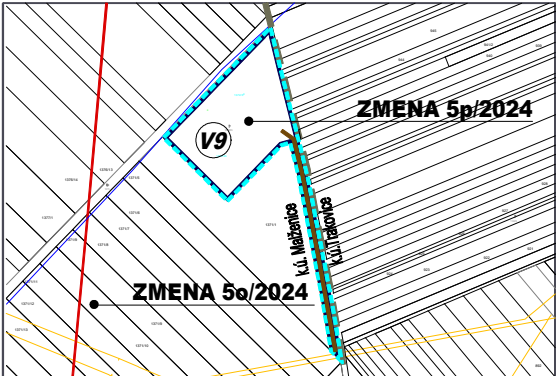

NAVRHOVANÉ LOKALITY VÝSTAVBY	
PLOCHY BÝVANIA	
B1	PRI BLAVE I
B2	PRI BLAVE II
B3	NIVKY I
B4	NIVKY II
B5	ZÁHUMENSKÉ I
B6	ZÁHUMENSKÉ II
B7	PODBLAVOK
PLOCHY VÝROBY	
V1	PODBLAVOK
V2	NA NOVÉ MESTO
V3	ZA DRUŽSTVOM
V4	VEGIA
V5	REZERVNÁ PL.PRE ČOV
V6	JESTV.PL.VÝROBY

EXISTUJÚCE ZARIADENIA OBČIANSKEJ VYBAVENOSTI, VÝROBY A SKLADOV	
1	SKLENÍKY VEGA
2	ZÁKLADNÁ ŠKOLA
3	STĽP 1894 - TERÉZIA SLEZÁKOVÁ
4	BOŽIA MUKA - STĽP (1889)
5	HASIČSKÁ ZBRANICA
6	FUTBALOVÝ STADIÓN - TRIBÚNA
7	RÍM.-KAT. KOSTOL NANEBOVZATIA PANNY MÁRIE
8	RÍM.-KAT.FARA
9	STĽP INRI 1864
10	OBEČNÝ ÚRAD
11	OBEČNÁ KNIŽNICA
12	KOZMETIKA MONIKA (MONIKA BLÁŽKOVÁ)
13	FARAÓN (IVSTA - UBYTOVNÁ, SNACK-BAR, REŠTAURÁCIA)
14	POŠTA
15	3 x GARÁŽE
16	HOSTINEC
17	PAMATNÝ STĽP - 1805
18	PAMATNÝ STĽP I.S.V. VOJNY
19	ANEX
20	HOSTINEC (MARGITA JANKECHOVÁ)
21	POTRAVINY ANDREA + DROG., ZELOVOC (M.JANKECH)
22	STOLÁRSTVO VAIČI
23	PREDAJ ODKVAP. SYSTÉMOV K J G
24	KOVŠROT
25	
26	ŠTADIÓN ŠK
27	ANDROMEDA - VÝROBA DEKORATÍV. PREDMETOV(VLADIMÍR MACKO)
28	STĽP MATHIAS ALAGOVITZ - ANNO 1711
29	BAR GOSOLÁKOVÁ
30	KADERNÍCTVO (HELENA KRISTÓFOVÁ)
31	STAVEBNÉ KLAMPARSTVO (JOZEF MIŠOVIČ)
32	ČALÚNNÍCTVO
33	BETONÁRKA
34	DRUŽSTVO
35	STRELNICA
36	

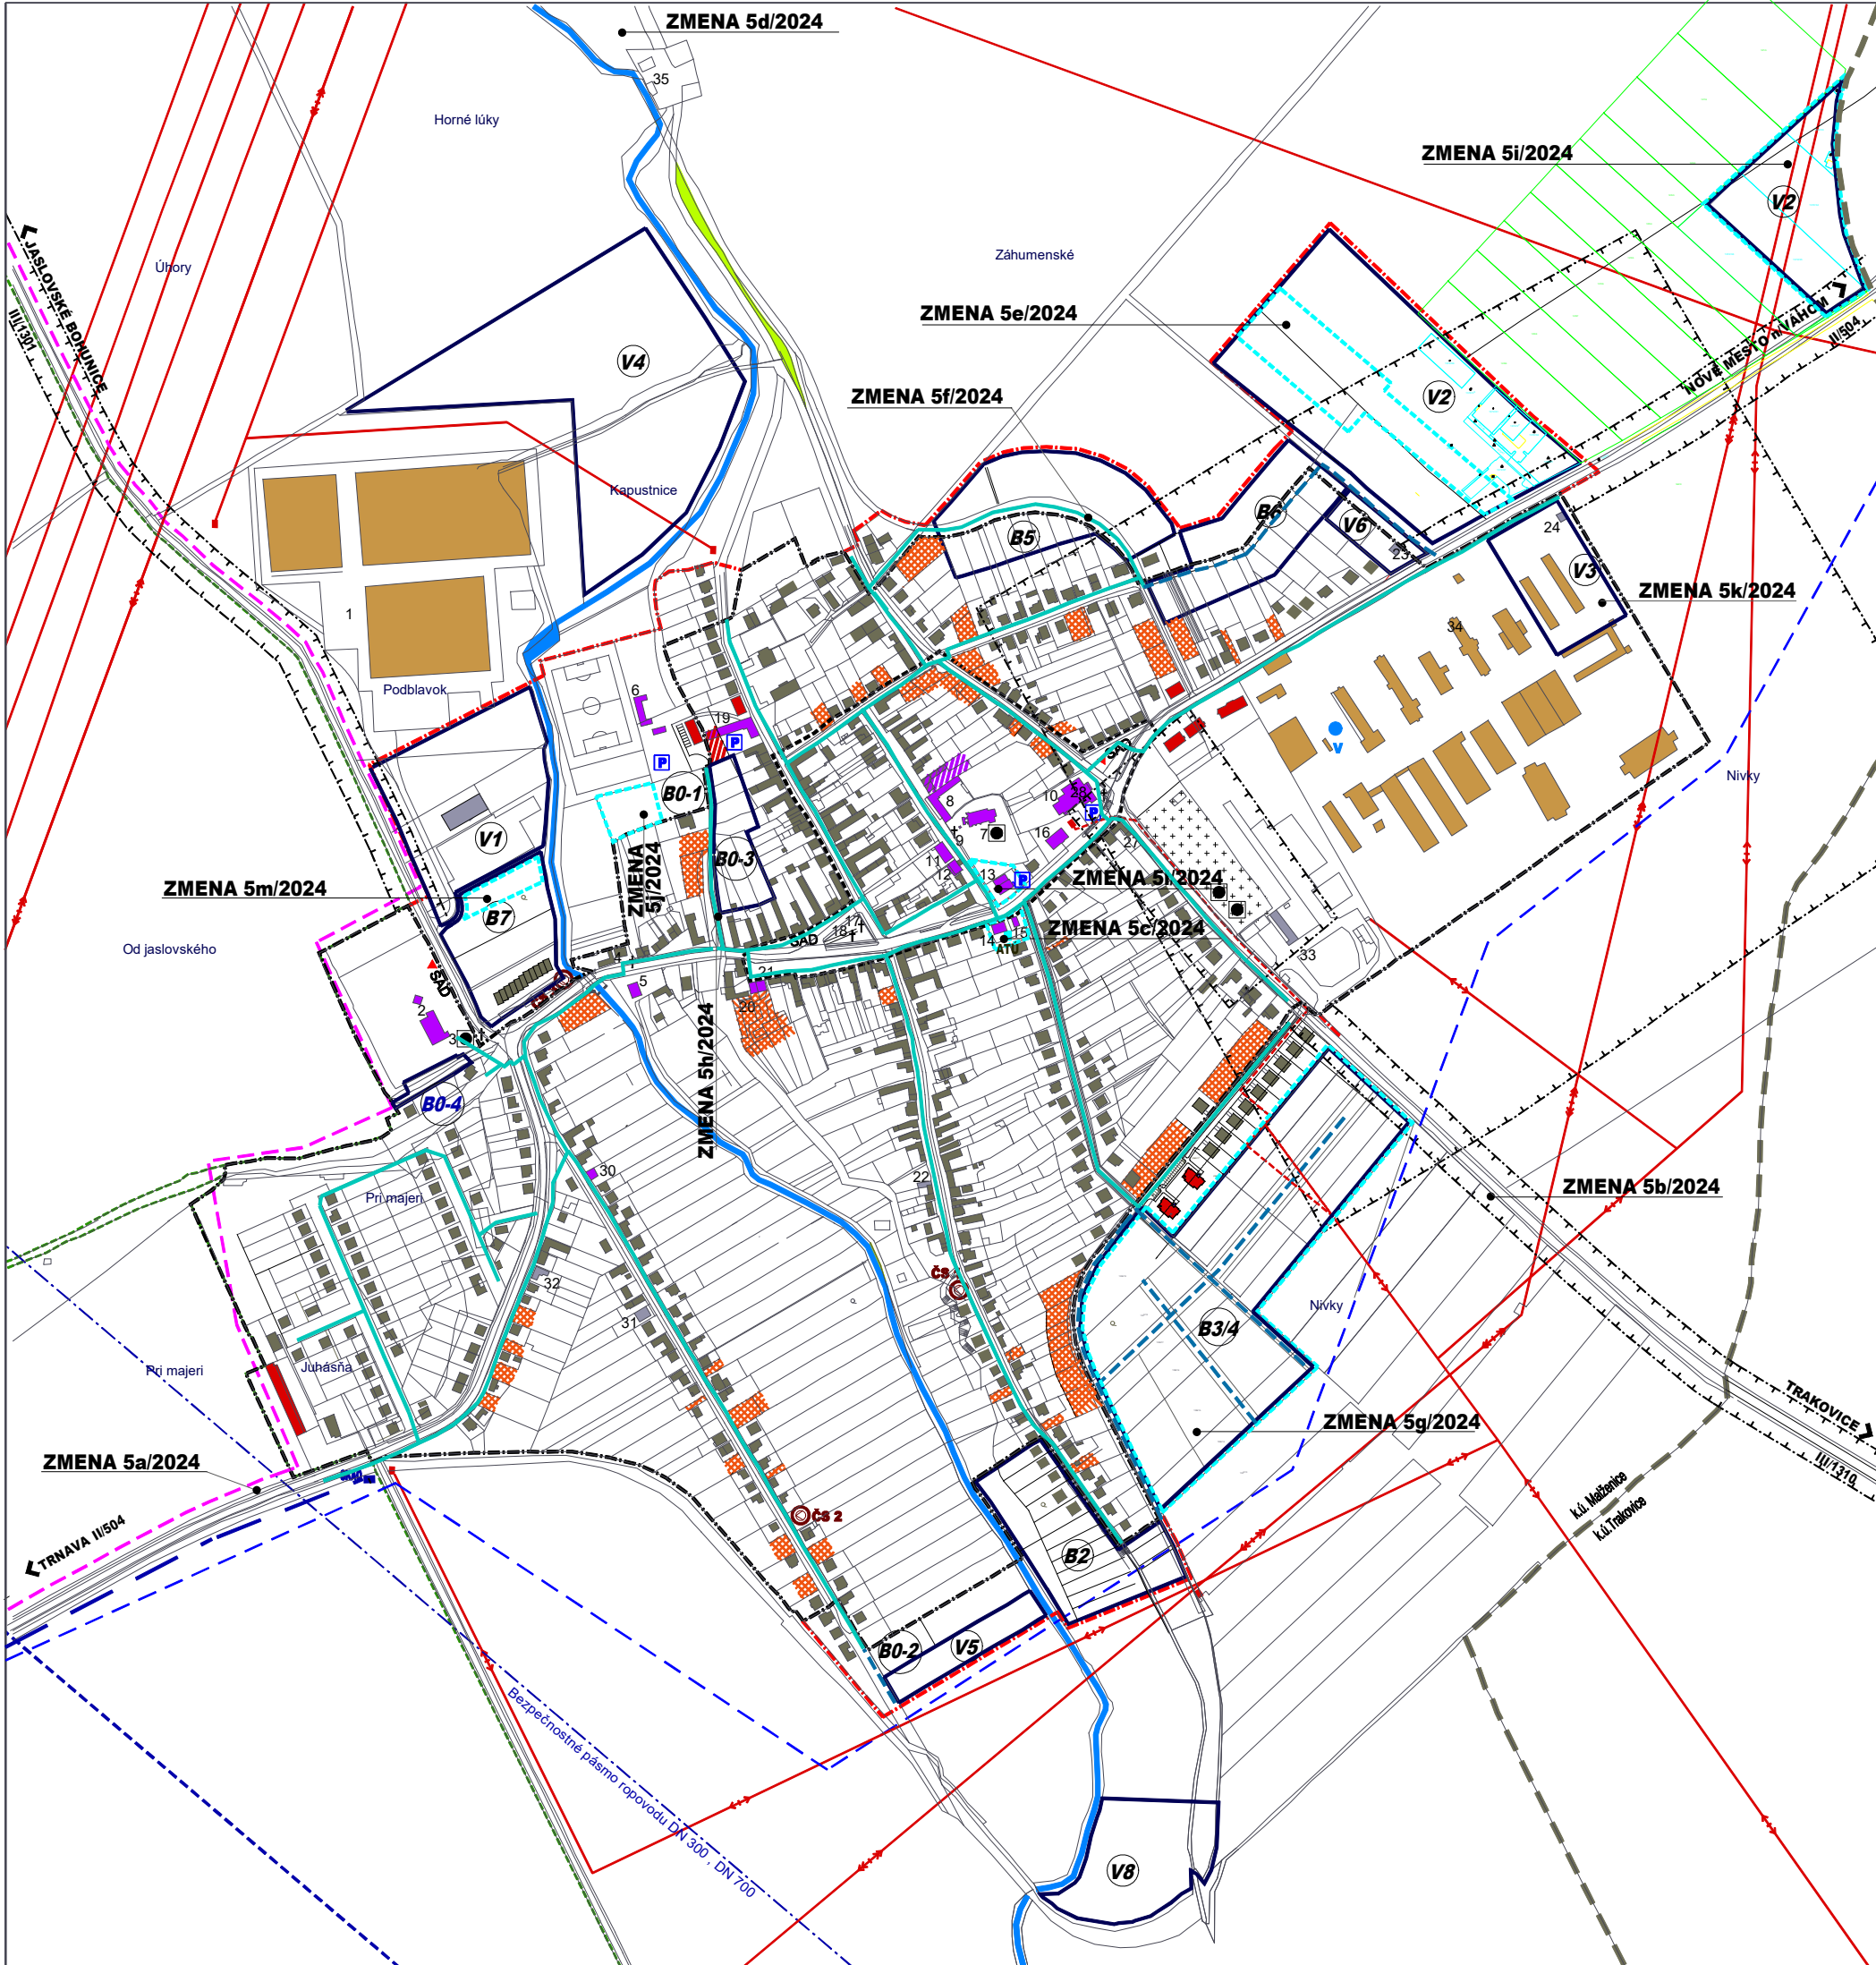

JESTV. STAV	NÁVRH	VÝHLAD	
			HRANICA KATASTRA
			HRANICA ZASTAVANÉHO ÚZEMIA
			HRANICA CENTRÁLNEJ ZÓNY OBCE
			PLOCHY BÝVANIA - RODINNÉ DOMY DO 2.NP
			PLOCHY BÝVANIA - RODINNÉ DOMY PRELUKY
			PLOCHY BÝVANIA - BYTOVÉ DOMY DO 4.NP
			PLOCHY OBČIANSKEJ VYBAVENOSTI
			PLOCHY ŠPORTU A REKREÁCIE
			PLOCHY SKLADOV A VÝROBY
			PLOCHY POĽNOHOSPODÁRSKEJ VÝROBY
			KULTÚRNA PAMiatKA ÚZKP
			CINTORÍN
			VOĐNÝ TOK, VOĐNÁ PLOCHA
			ZASTÁVKA SAD
			PARKOVISKO
			VOĐOJEM
			DIALKOVÝ VOĐOVOĐNÝ PRIVÁDZAČ DN 300
			OBEČNÝ VOĐOVOĐ
			KANALIZÁCIA-VÝTLAK, MALŽEN.-J.BOHUNICE
			PREČERPÁVACIA STANICA
			VZDUŠNÉ EL.VEĐENIE VVN 110 kV
			VZDUŠNÉ EL.VEĐENIE VN 22 kV
			KÁBLOVÉ EL.VEĐENIE VN 22 kV
			TRAFOSTANICA
			BEZPEČNOSTNÉ PÁSMO VVN, VN
			HORÚCOVOD Z EBO
			ATÚ
			SKAO KATÓDOVÁ STANICA
			PRODUKTVOĐ, ROPOVOĐ DN 300, DN 700
			BEZPEČNOSTNÉ PÁSMO PREPRAVNEJ SIETE
			OCHRANNÉ PÁSMO ROZNEHO DRUHU
			CHVÚ ŠPAČINSKO-NIŽNANSKE POLIA
			HRANICA ZMENY 5/2024



ZMENA 5/2024 - NÁVRH ÚZEMNÝ PLÁN OBCE MALŽENICE	
OBSTARÁVATEĽ : OBEC MALŽENICE	
SPRACOVATEĽ : A5 ATELIER ARCHITEKTÚRY A URBANIZMU TRNAVA	
VODOVOĐ	
HLAVNÝ RIEŠITEĽ : ING.ARCH. PETER OĐNOGA	
1:7 500	08/2024