

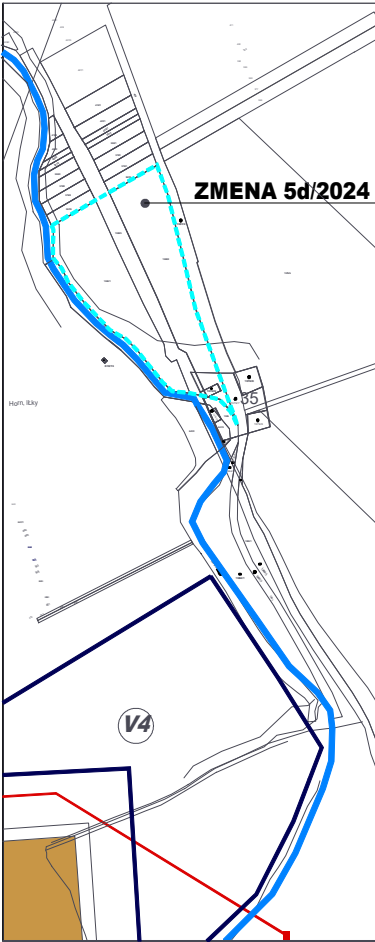


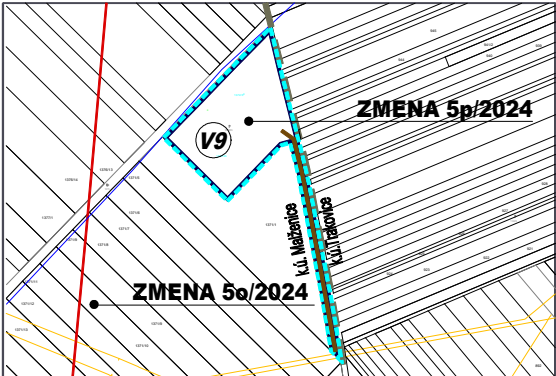

NAVRHOVANÉ LOKALITY VÝSTAVBY	
PLOCHY BÝVANIA	
B1	PRI BLAVE I
B2	PRI BLAVE II
B3	NIVKY I
B4	NIVKY II
B5	ZÁHUMENSKÉ I
B6	ZÁHUMENSKÉ II
B7	PODBLAVOK
PLOCHY VÝROBY	
V1	PODBLAVOK
V2	NA NOVÉ MESTO
V3	ZA DRUŽSTVOM
V4	VEGIA
V5	REZERVNÁ PL.PRE ČOV
V6	JESTV.PL.VÝROBY

EXISTUJÚCE ZARIADENIA OBČIANSKEJ VYBAVENOSTI, VÝROBY A SKLADOV	
1	SKLENÍKY VEGA
2	ZÁKLADNÁ ŠKOLA
3	STĽP 1894 - TERÉZIA SLEZÁKOVÁ
4	BOŽIA MUKA - STĽP (1889)
5	HASIČSKÁ ZBRANICA
6	FUTBALOVÝ STADIÓN - TRIBÚNA
7	RÍM.-KAT. KOSTOL NANEBOVZATIA PANNY MÁRIE
8	RÍM.-KAT.FARA
9	STĽP INRI 1864
10	OBECNÝ ÚRAD
11	OBECNÁ KNIŽNICA
12	KOZMETIKA MONIKA (MONIKA BLÁŽKOVÁ)
13	FARAÓN (I.VSTA - UBYTOVNÁ, SNACK-BAR, REŠTAURÁCIA)
14	POŠTA
15	3 x GARÁŽE
16	HOSTINEC
17	PAMATNÝ STĽP - 1805
18	PAMATNÝ STĽP I.SV. VOJNY
19	ANEX
20	HOSTINEC (MARGITA JANKECHOVÁ)
21	POTRAVINY ANDREA + DROG., ZELOVOC (M.JANKECH)
22	STOLÁRSTVO VAJČÍ
23	PREDAJ ODKVAP. SYSTÉMOV K.J.G
24	KOVŠROT
25	
26	ŠTADIÓN ŠK
27	ANDROMEDA - VÝROBA DEKORATÍV. PREDMETOV(VLADIMÍR MACKO)
28	STĽP MATHIAS ALAGOVITZ - ANNO 1711
29	BAR GOSOLÁKOVÁ
30	KADERNÍCTVO (HELENA KRISTÓFKOVÁ)
31	STAVEBNÉ KLAMPARSTVO (JOZEF MIŠOVIČ)
32	ČALÚNNÍCTVO
33	BETONÁRKA
34	DRUŽSTVO
35	STRELNICA
36	

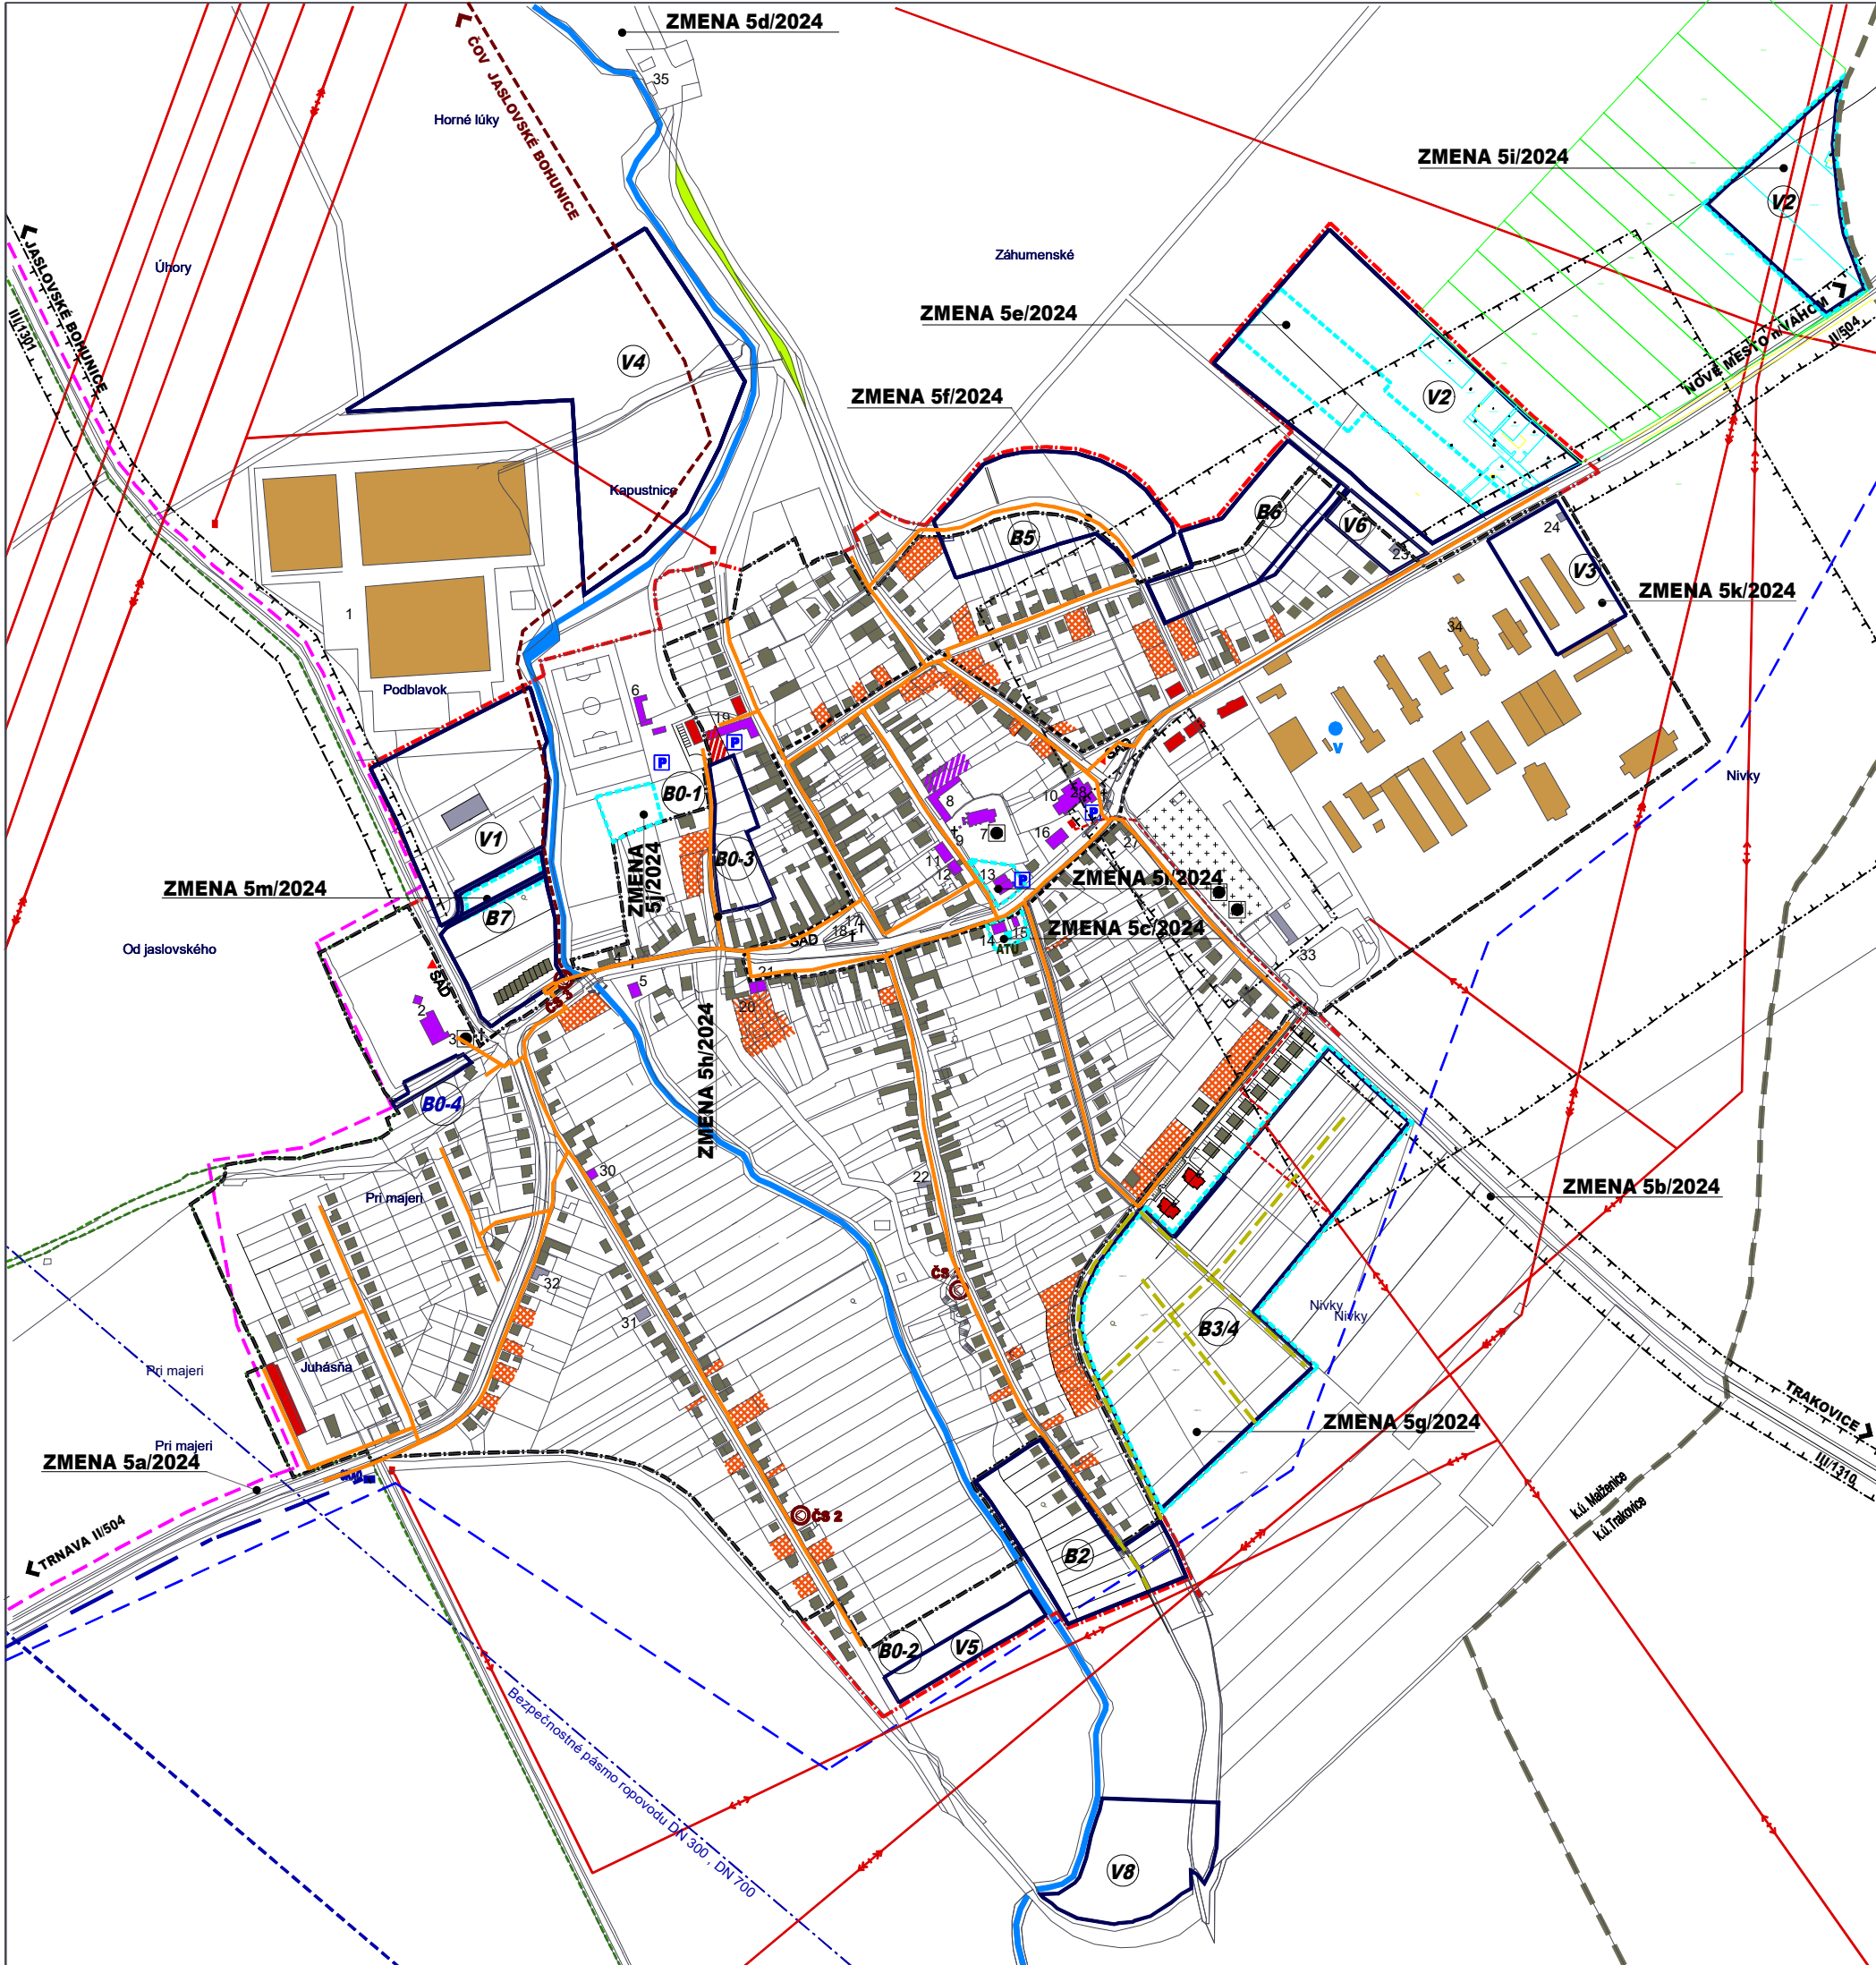

JESTV. STAV	NÁVRH	VÝHLAD	
			HRANICA KATASTRA
			HRANICA ZASTAVANÉHO ÚZEMIA
			HRANICA CENTRÁLNEJ ZÓNY OBCE
			PLOCHY BÝVANIA - RODINNÉ DOMY DO 2.NP
			PLOCHY BÝVANIA - RODINNÉ DOMY PRELUKY
			PLOCHY BÝVANIA - BYTOVÉ DOMY DO 4.NP
			PLOCHY OBČIANSKEJ VYBAVENOSTI
			PLOCHY ŠPORTU A REKREÁCIE
			PLOCHY SKLADOV A VÝROBY
			PLOCHY POĽNOHOSPODÁRSKEJ VÝROBY
			KULTÚRNA PAMiatKA ÚŽKP
			CINTORÍN
			VODNÝ TOK, VODNÁ PLOCHA
			ZASTÁVKA SAD
			PARKOVIŠKO
			VODOJEM
			DIALKOVÝ VODOVODNÝ PRIVÁDZAČ DN 300
			KANALIZÁCIA-VÝTLAK, MALŽEN.-J.BOHNICE
			PREČERPÁVACIA STANICA
			KANALIZÁCIA SPLAŠKOVÁ
			BEZPEČNOSTNÉ PÁSMO STL
			VZDUŠNÉ EL.VEDENIE VVN 110 KV
			VZDUŠNÉ EL.VEDENIE VN 22 KV
			KÁBLOVÉ EL.VEDENIE VN 22 KV
			TRAFOSTANICA
			HORÚCOVOD Z EBO
			ATU
			SKAO KATÓDOVÁ STANICA
			PRODUKTOVOD, ROPOVOD DN 300, DN 700
			BEZPEČNOSTNÉ PÁSMO PREPRAVNEJ SIETE
			OCHRANNÉ PÁSMO ROZNEHO DRUHU
			CHVÚ ŠPAČINSKO-NIŽNANSKE POLIA
			ZMENA 5/2024
			HRANICA ZMENY 5/2024



ZMENA 5/2024 - NÁVRH

ÚZEMNÝ PLÁN OBCE MALŽENICE

OBSTARÁVATEĽ : OBEC MALŽENICE

SPRACOVATEĽ : A5 ATELIER ARCHITEKTÚRY A URBANIZMU TRNAVA

KANALIZÁCIA

HLAVNÝ RIEŠITEĽ : ING.ARCH. PETER ODNOGA

1:7 500 **5** 08/2024