

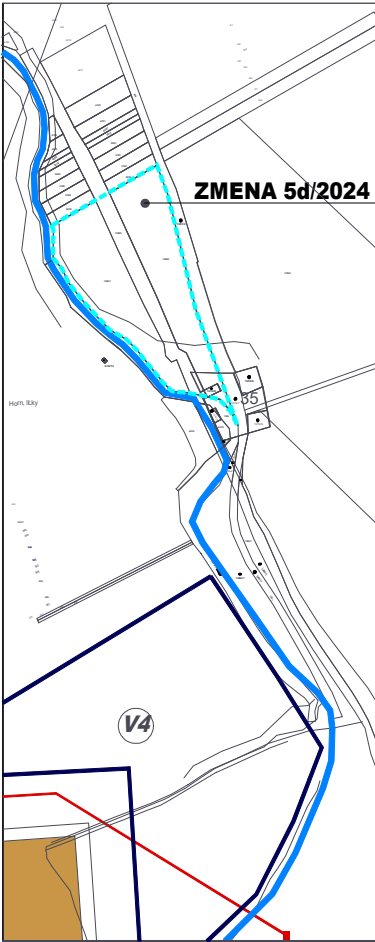


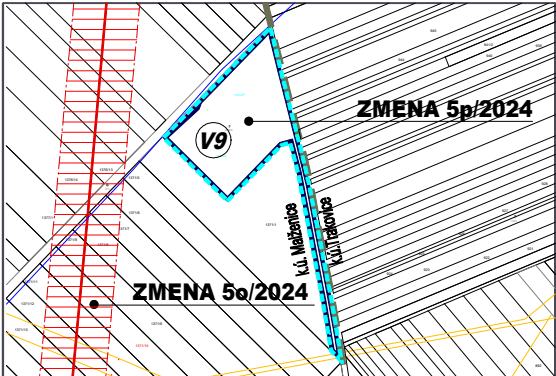

NAVRHOVANÉ LOKALITY VÝSTAVBY	
PLOCHY BÝVANIA	B1 PRI BLAVE I
	B2 PRI BLAVE II
	B3 NIVKY I
	B4 NIVKY II
	B5 ZÁHUMENSKÉ I
	B6 ZÁHUMENSKÉ II
	B7 PODBLAVOK
PLOCHY VÝROBY	V1 PODBLAVOK
	V2 NA NOVÉ MESTO
	V3 ZA DRUŽSTVOM
	V4 VEGIA
	V5 REZERVNÁ PL.PRE ČOV
	V6 JESTV.PL.VÝROBY

EXISTUJÚCE ZARIADENIA OBČIANSKEJ VYBAVENOSTI, VÝROBY A SKLADOV	
1	SKLENÍKY VEGA
2	ZÁKLADNÁ ŠKOLA
3	STĽP 1894 - TERÉZIA SLEZÁKOVÁ
4	BOŽIA MUKA - STĽP (1889)
5	HASIČSKÁ ZBRÁNICA
6	FUTBALOVÝ STADIÓN - TRIBÚNA
7	RÍM.-KAT. KOSTOL NANEBOVZATIA PANNY MÁRIE
8	RÍM.-KAT.FARA
9	STĽP INRI 1864
10	OBECNÝ ÚRAD
11	OBECNÁ KNIŽNICA
12	KOZMETIKA MONIKA (MONIKA BLÁŽKOVÁ)
13	FARAÓN (IVSTA - UBYTOVŇA, SNACK-BAR, REŠTAURÁCIA)
14	POŠTA
15	3 x GARÁŽE
16	HOSTINEC
17	PAMATNÝ STĽP - 1805
18	PAMATNÝ STĽP I.S.V. VOJNY
19	ANEX
20	HOSTINEC (MARGITA JANKECHOVÁ)
21	POTRAVINY ANDREA + DROG., ZELOVOC (M.JANKECH)
22	STOLÁRSTVO VAIČI
23	PREDAJ ODKVAP. SYSTÉMOV K J G
24	KOVŠROT
25	
26	ŠTADIÓN ŠK
27	ANDROMEDA - VÝROBA DEKORATÍV. PREDMETOV(VLADIMÍR MACKO)
28	STĽP MATHIAS ALAGOVITZ - ANNO 1711
29	BAR GOSOLÁKOVÁ
30	KADERNÍCTVO (HELENA KRISTÓFOVÁ)
31	STAVEBNÉ KLAMPARSTVO (JOZEF MIŠOVIČ)
32	ČALÚNNICTVO
33	BETONÁRKA
34	DRUŽSTVO
35	STRELNICA
36	

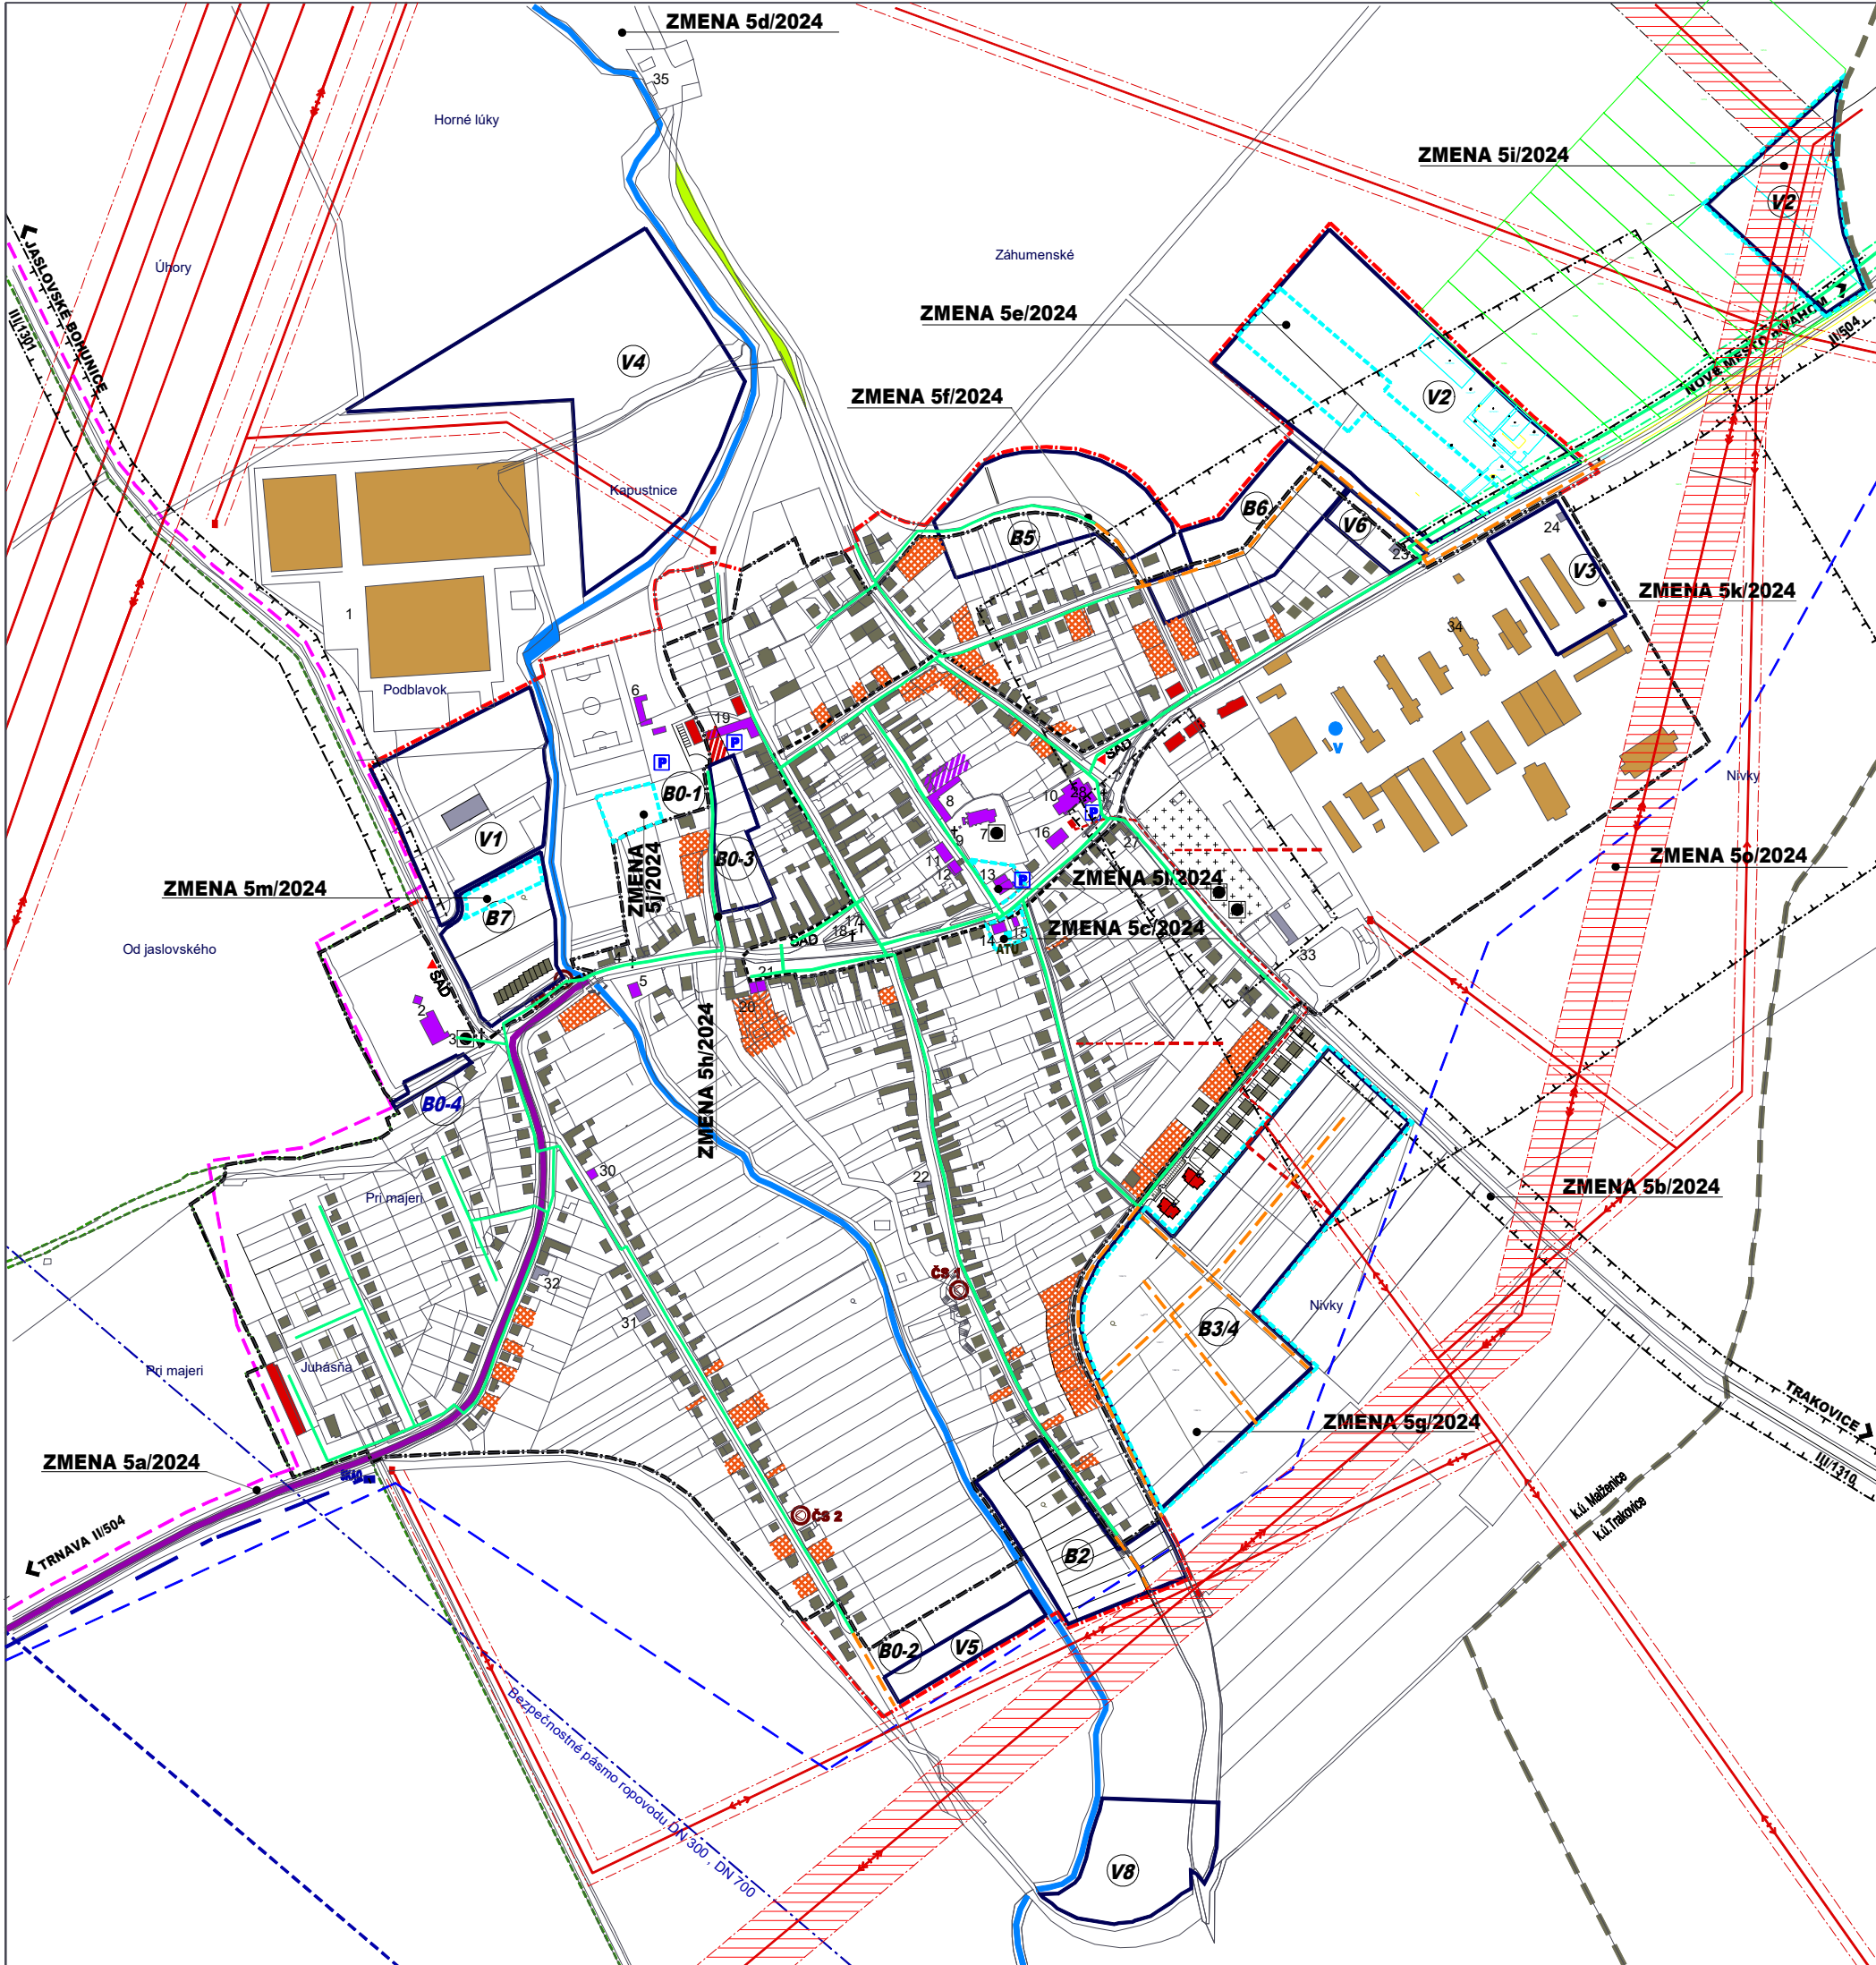

JESTV. STAV	NÁVRH	VÝHLAD	
			HRANICA KATASTRA
			HRANICA ZASTAVANÉHO ÚZEMIA
			HRANICA CENTRÁLNEJ ZÓNY OBCE
			PLOCHY BÝVANIA - RODINNÉ DOMY DO 2.NP
			PLOCHY BÝVANIA - RODINNÉ DOMY PRELUKY
			PLOCHY BÝVANIA - BYTOVÉ DOMY DO 4.NP
			PLOCHY OBČIANSKEJ VYBAVENOSTI
			PLOCHY ŠPORTU A REKREÁCIE
			PLOCHY SKLADOV A VÝROBY
			PLOCHY POĽNOHOSPODÁRSKEJ VÝROBY
			KULTÚRNA PAMiatKA ÚZKP
			CINTORÍN
			VODNÝ TOK, VODNÁ PLOCHA
			ZASTÁVKA SAD
			IZOCHRÓMA DOSTUPNOSTI ZASTÁVOK HD
			PARKOVISKO
			VODOJEM
			DIAĽKOVÝ VODOVODNÝ PRIVÁDZAČ DN 300
			KANALIZÁCIA-VÝTLAK, MALŽEN.-J. BOHUNICE
			PREČERPÁVACIA STANICA
			STL PLYNOVOD
			BEZPEČNOSTNÉ PÁSMO STL
			VZDUŠNÉ EL.VEDENIE VVN 110 kV
			VZDUŠNÉ EL.VEDENIE VN 22 kV
			KÁBLOVÉ EL.VEDENIE VN 22 kV
			TRAFOSTANICA
			BEZPEČNOSTNÉ PÁSMO VVN, VN
			HORÚCOVOD Z EBO
			ATÚ
			SKAO KATÓDOVÁ STANICA
			PRODUKTOVOD, ROPOVOD DN 300, DN 700
			BEZPEČNOSTNÉ PÁSMO PREPRAVNEJ SIETE
			OCHRANNÉ PÁSMO ROZNEHO DRUHU
			CHVŮ ŠPAČINSKO-NIŽNANSKE POLIA
ZMENA 5/2024			
			HRANICA ZMENY 5/2024
			ÚZEMNÁ REZERVA PRE 2x110kV
			VZDUŠNÉ VEDENIE 22kV NA ZRUŠENIE



ZMENA 5/2024 - NÁVRH

ÚZEMNÝ PLÁN OBCE MALŽENICE

OBSTARÁVATEĽ : OBEC MALŽENICE

SPRACOVATEĽ : A5 ATELIER ARCHITEKTÚRY A URBANIZMU TRNAVA

ENERGETIKA

HLAVNÝ RIEŠITEĽ : ING.ARCH. PETER ODNOGA

1:7 500 6 08/2024