

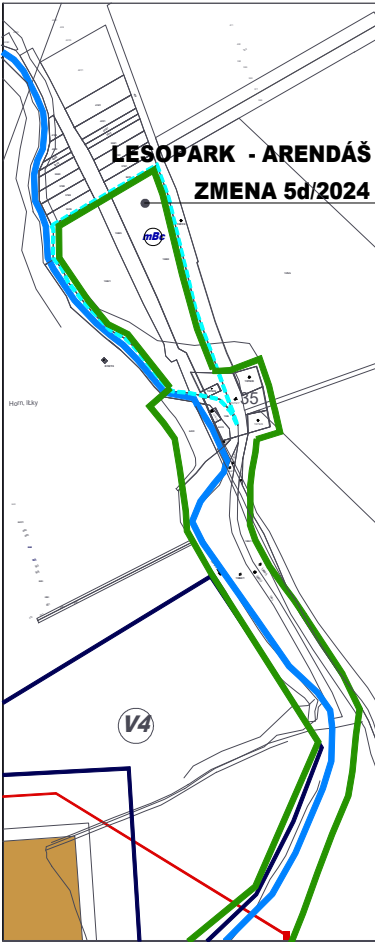


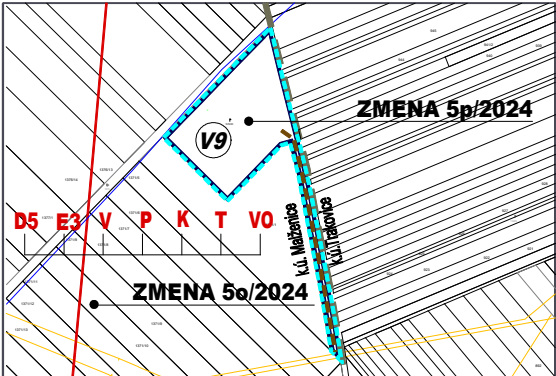

NAVRHOVANÉ LOKALITY VÝSTAVBY	
PLOCHY BÝVANIA	
B1	PRI BLAVE I
B2	PRI BLAVE II
B3	NIVKY I
B4	NIVKY II
B5	ZÁHUMENSKÉ I
B6	ZÁHUMENSKÉ II
B7	PODBLAVOK
PLOCHY VÝROBY	
V1	PODBLAVOK
V2	NA NOVÉ MESTO
V3	ZA DRUŽSTVOM
V4	VEGIA
V5	REZERVNÁ PL. PRE ČOV
V6	JESTV. PL. VÝROBY

EXISTUJÚCE ZARIADENIA OBČANSKEJ VYBAVENOSTI, VÝROBY A SKLADOV	
1	SKLENÍKY VEGA
2	ZÁKLADNÁ ŠKOLA
3	STĽP 1894 - TERÉZIA SLEZÁKOVÁ
4	BOŽIA MUKA - STĽP (1889)
5	HASIČSKÁ ZBRÁNICA
6	FUTBALOVÝ STADIÓN - TRIBÚNA
7	RÍM.-KAT. KOSTOL NANEBOVZATIA PANNY MÁRIE
8	RÍM.-KAT. FARA
9	STĽP INRI 1864
10	OBEČNÝ ÚRAD
11	OBEČNÁ KNIŽNICA
12	KOZMETIKA MONIKA (MONIKA BLÁŽKOVÁ)
13	FARAÓN (IVSTA - UBYTOVNÁ, SNACK-BAR, REŠTAURÁCIA)
14	POŠTA
15	3 x GARÁŽE
16	HOSTINEC
17	PAMATNÝ STĽP - 1805
18	PAMATNÝ STĽP I.S.V. VOJNY
19	ANEX
20	HOSTINEC (MARGITA JANKECHOVÁ)
21	POTRAVINÝ ANDREA + DROG., ZELOVOC (M.JANKECH)
22	STOLÁRSTVO VAJČI
23	PREDAJ ODK.VAP. SYSTÉMOV K.J.G
24	KOVŠROT
25	
26	STADIÓN ŠK
27	ANDROMEDA - VÝROBA DEKORATÍV. PREDMETOV(VLADIMÍR MACKO)
28	STĽP MATHIAS ALAGOVITZ - ANNO 1711
29	BAR GOSOLÁKOVÁ
30	KADERNÍCTVO (HELENA KRÍŠTOFKOVÁ)
31	STAVEBNÉ KLAMPARSTVO (JOZEF MIŠOVIČ)
32	ČALÚNNÍCTVO
33	BETONÁRKA
34	DRUŽSTVO
35	STRELNICA
36	

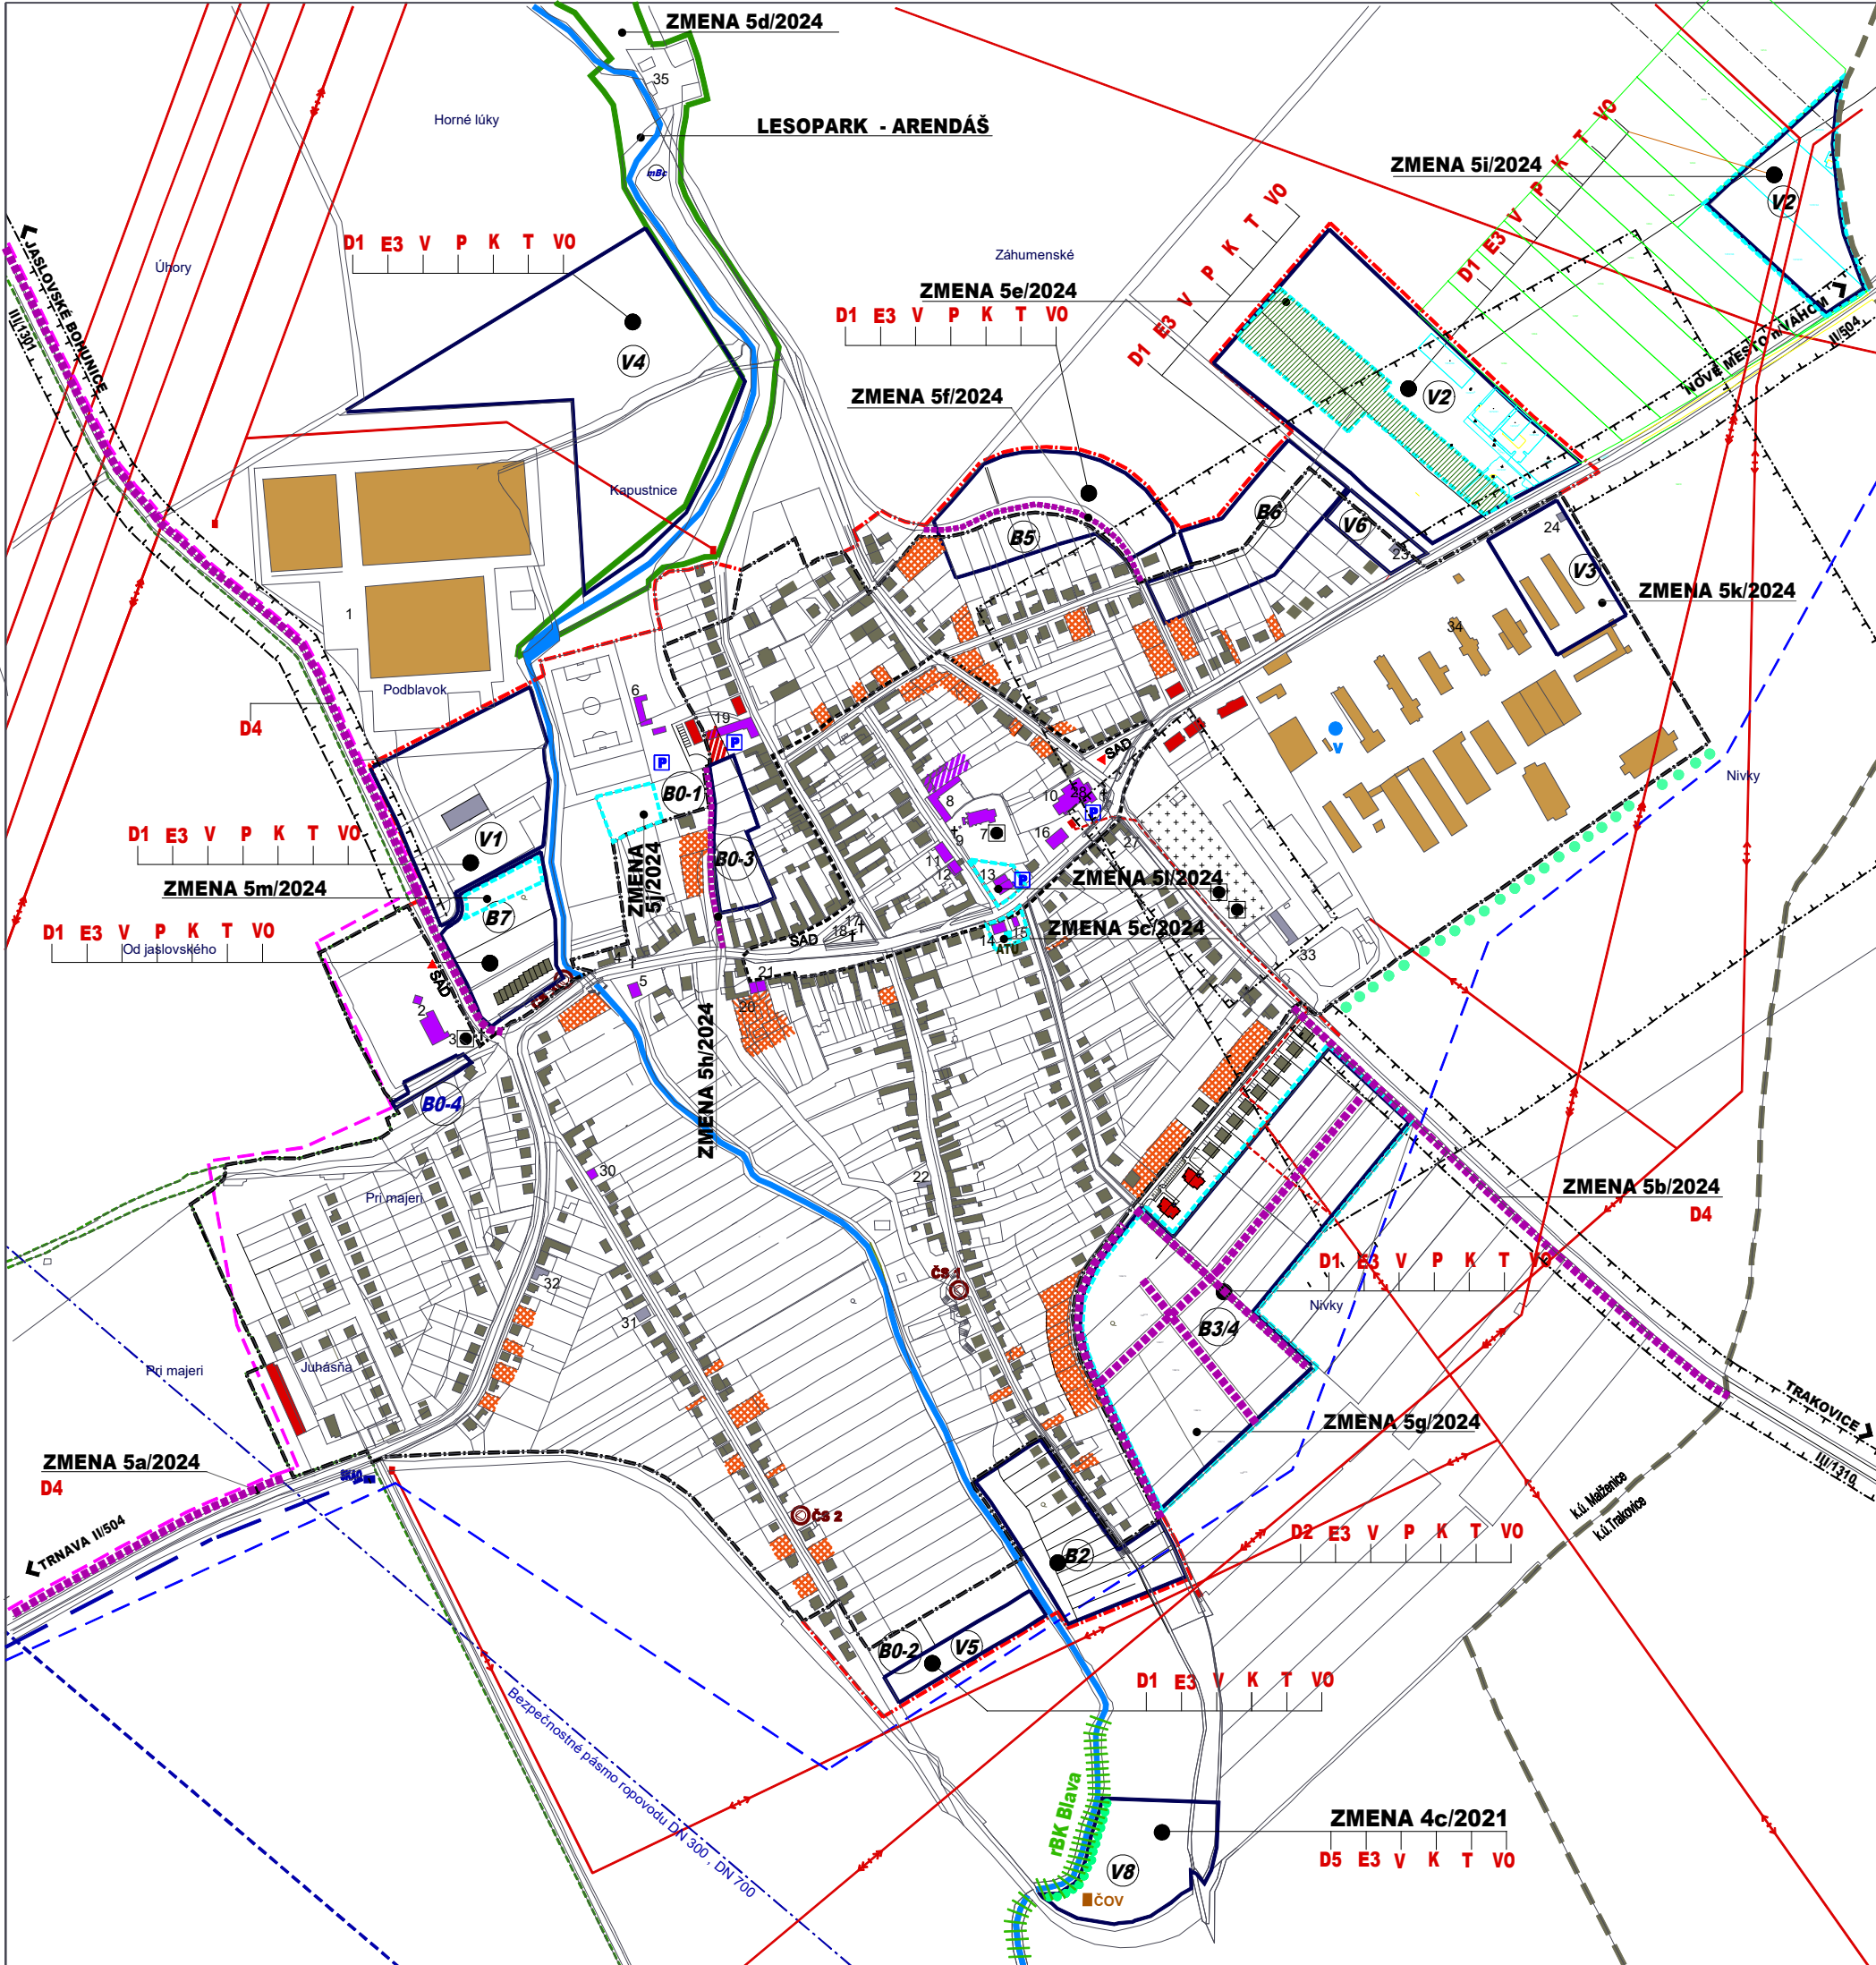

JESTV. STAV	NÁVRH	VÝHLAD	
			HRANICA KATASTRA
			HRANICA ZASTAVANÉHO ÚZEMIA
			HRANICA CENTRÁLNEJ ZÓNY OBCE
			HRANICA ZÁV.ČASTÍ - PLOCHY BÝVANIA
			HRANICA ZÁV.ČASTÍ - PLOCHY VÝROBY
			HRANICA ZÁV.ČASTÍ - PLOCHY POĽN.VÝROBY
			HRANICA ZÁV.ČASTÍ - PLOCHY ŠPORTU
			HRANICA ZÁV.ČASTÍ OCHRANY PRÍRODY
VEREJNOPROSPEŠNÉ STAVBY			
			NAVRHOVANÁ MIESTNA KOMUNIKÁCIA
			ÚPRAVA DOPRAVNÉHO PRIESTORU ULÍC
			ÚPRAVA KRIŽOVATKY
			STAVBA CYKLOTRASY
			STAVBA ÚČELOVEJ CESTY
			VÝSTAVBA A REKONŠTRUKCIA TRAFOSTANIC
			VÝSTAVBA A REKONŠTRUKCIA EL.SIETE VN
			VÝSTAVBA A REKONŠTRUKCIA EL.SIETE NN
			REALIZÁCIA KANALIZÁCIE
			REALIZÁCIA PLYNOVODU
			REALIZÁCIA VODOVODU
			VÝSTAVBA A REKONŠTRUKCIA VO
			REALIZÁCIA TELEKOMUNIKÁCIÍ
			LÍNIOVÉ PRÍRODNÉ PRVKY
			VEREJNOPROSPEŠNÉ STAVBY LÍNIOVÉ
			ČERPACIA STANICA SPLAŠKOVÝCH VOD
			VODOVODNÝ PRIVÁDZAČ DN 300
			TRAFOSTANICA
			VZDUŠNÉ EL.VN VEDENIE 110 KV
			VZDUŠNÉ EL.VN VEDENIE 22 KV
			KÁBLOVÉ EL.VN VEDENIE 22 KV
			ATÚ
			OCHRANNÉ PÁSMO ROZNEHO DRUHU
			REGIONÁLNY BIOKORIDOR BLAVA
			ZMENA 5/2024
			HRANICA ZMENY 5/2024



ZMENA 5/2024 - NÁVRH	
ÚZEMNÝ PLÁN OBCE MALŽENICE	
OBSTARÁVATEĽ : OBEC MALŽENICE	
SPRACOVATEĽ : A5 ATELIER ARCHITEKTÚRY A URBANIZMU TRNAVA	
SCHÉMA ZÁV. ČASTÍ A VPS	
HLAVNÝ RIEŠITEĽ : ING.ARCH. PETER ODNAGA	
1:7 500	8 08/2024