

VISLANKA


ÚZEMNÝ PLÁN OBCE



LEGENDA

STAV	NÁVRH	VÝHLAD	
			HRANICA KATASTRÁLEHO ÚZEMIA
			HRANICA OKRESOV
			HRANICA ZASTAVANÉHO ÚZEMIA K 1.1.1990
			HRANICA NAVRHOVANEJ ZASTAVANOSTI ÚZEMIA PODĽA § 139a) ods.8 STAVEBNÉHO ZÁKONA
FUNKČNÉ VYUŽITIE ÚZEMIA			
			ZASTAVANÉ ÚZEMIE / NÁVRH ROZŠÍRENIA ZASTAVANÉHO ÚZEMIA
EKOLOGICKÝ VÝBER			
			BIOKORIDOR REGIONÁLNEHO VÝZNAMU
			ÚZEMIE ROZVOJA PRÍRODNÝCH PRVKOV S FUNKCIOU ŠTRUKTÚRNEHO PRVKU EKOLOGICKÉHO KORIDORU
PRVKY DOPRAVNEJ INFRAŠTRUKTÚRY			
			CESTY I. A III. TRIEDY
			ŽELEZNIČNÁ TRÁŤ
			AUTOBUSOVÉ ZASTÁVKY HROMADNEJ DOPRAVY
			ŽELEZNIČNÁ STANICA ĎURKOVÁ
			TURISTICKÉ TRASY
			CYKLISTICKÁ KOMUNIKÁCIA
			EUROVELO 11
			MIESTO S PANORAMATICKÝM VÝHLADOM

VODNÉ HOSPODÁRSTVO			
			ČISTIAREŇ ODPADOVÝCH VÔD
			VODNÝ ZDROJ / VODOJEM / ČERPACIA STANICA
			ROZVODNÝ OBEČNÝ SYSTÉM PITNEJ VODY
ENERGETICKÉ HOSPODÁRSTVO			
			ELEKTRICKÉ VEDENIE VN 22 kV
			ELEKTRICKÉ VEDENIE VN 22 kV
			ZEMNÉ ELEKTRICKÉ VEDENIE VN 22 kV
			ELEKTRICKÉ TRAFOSTANICE
			REGULAČNÁ STANICA PLYNU ĎURKOVÁ / VTL PLYNOVOD
SEKUNDÁRNE STRESOVÉ JAVY A ICH ZDROJE			
			SVAHOVÉ DEFORMÁCIE AKTÍVNE
			SVAHOVÉ DEFORMÁCIE STABILIZOVANÉ / POTENCIÁLNE

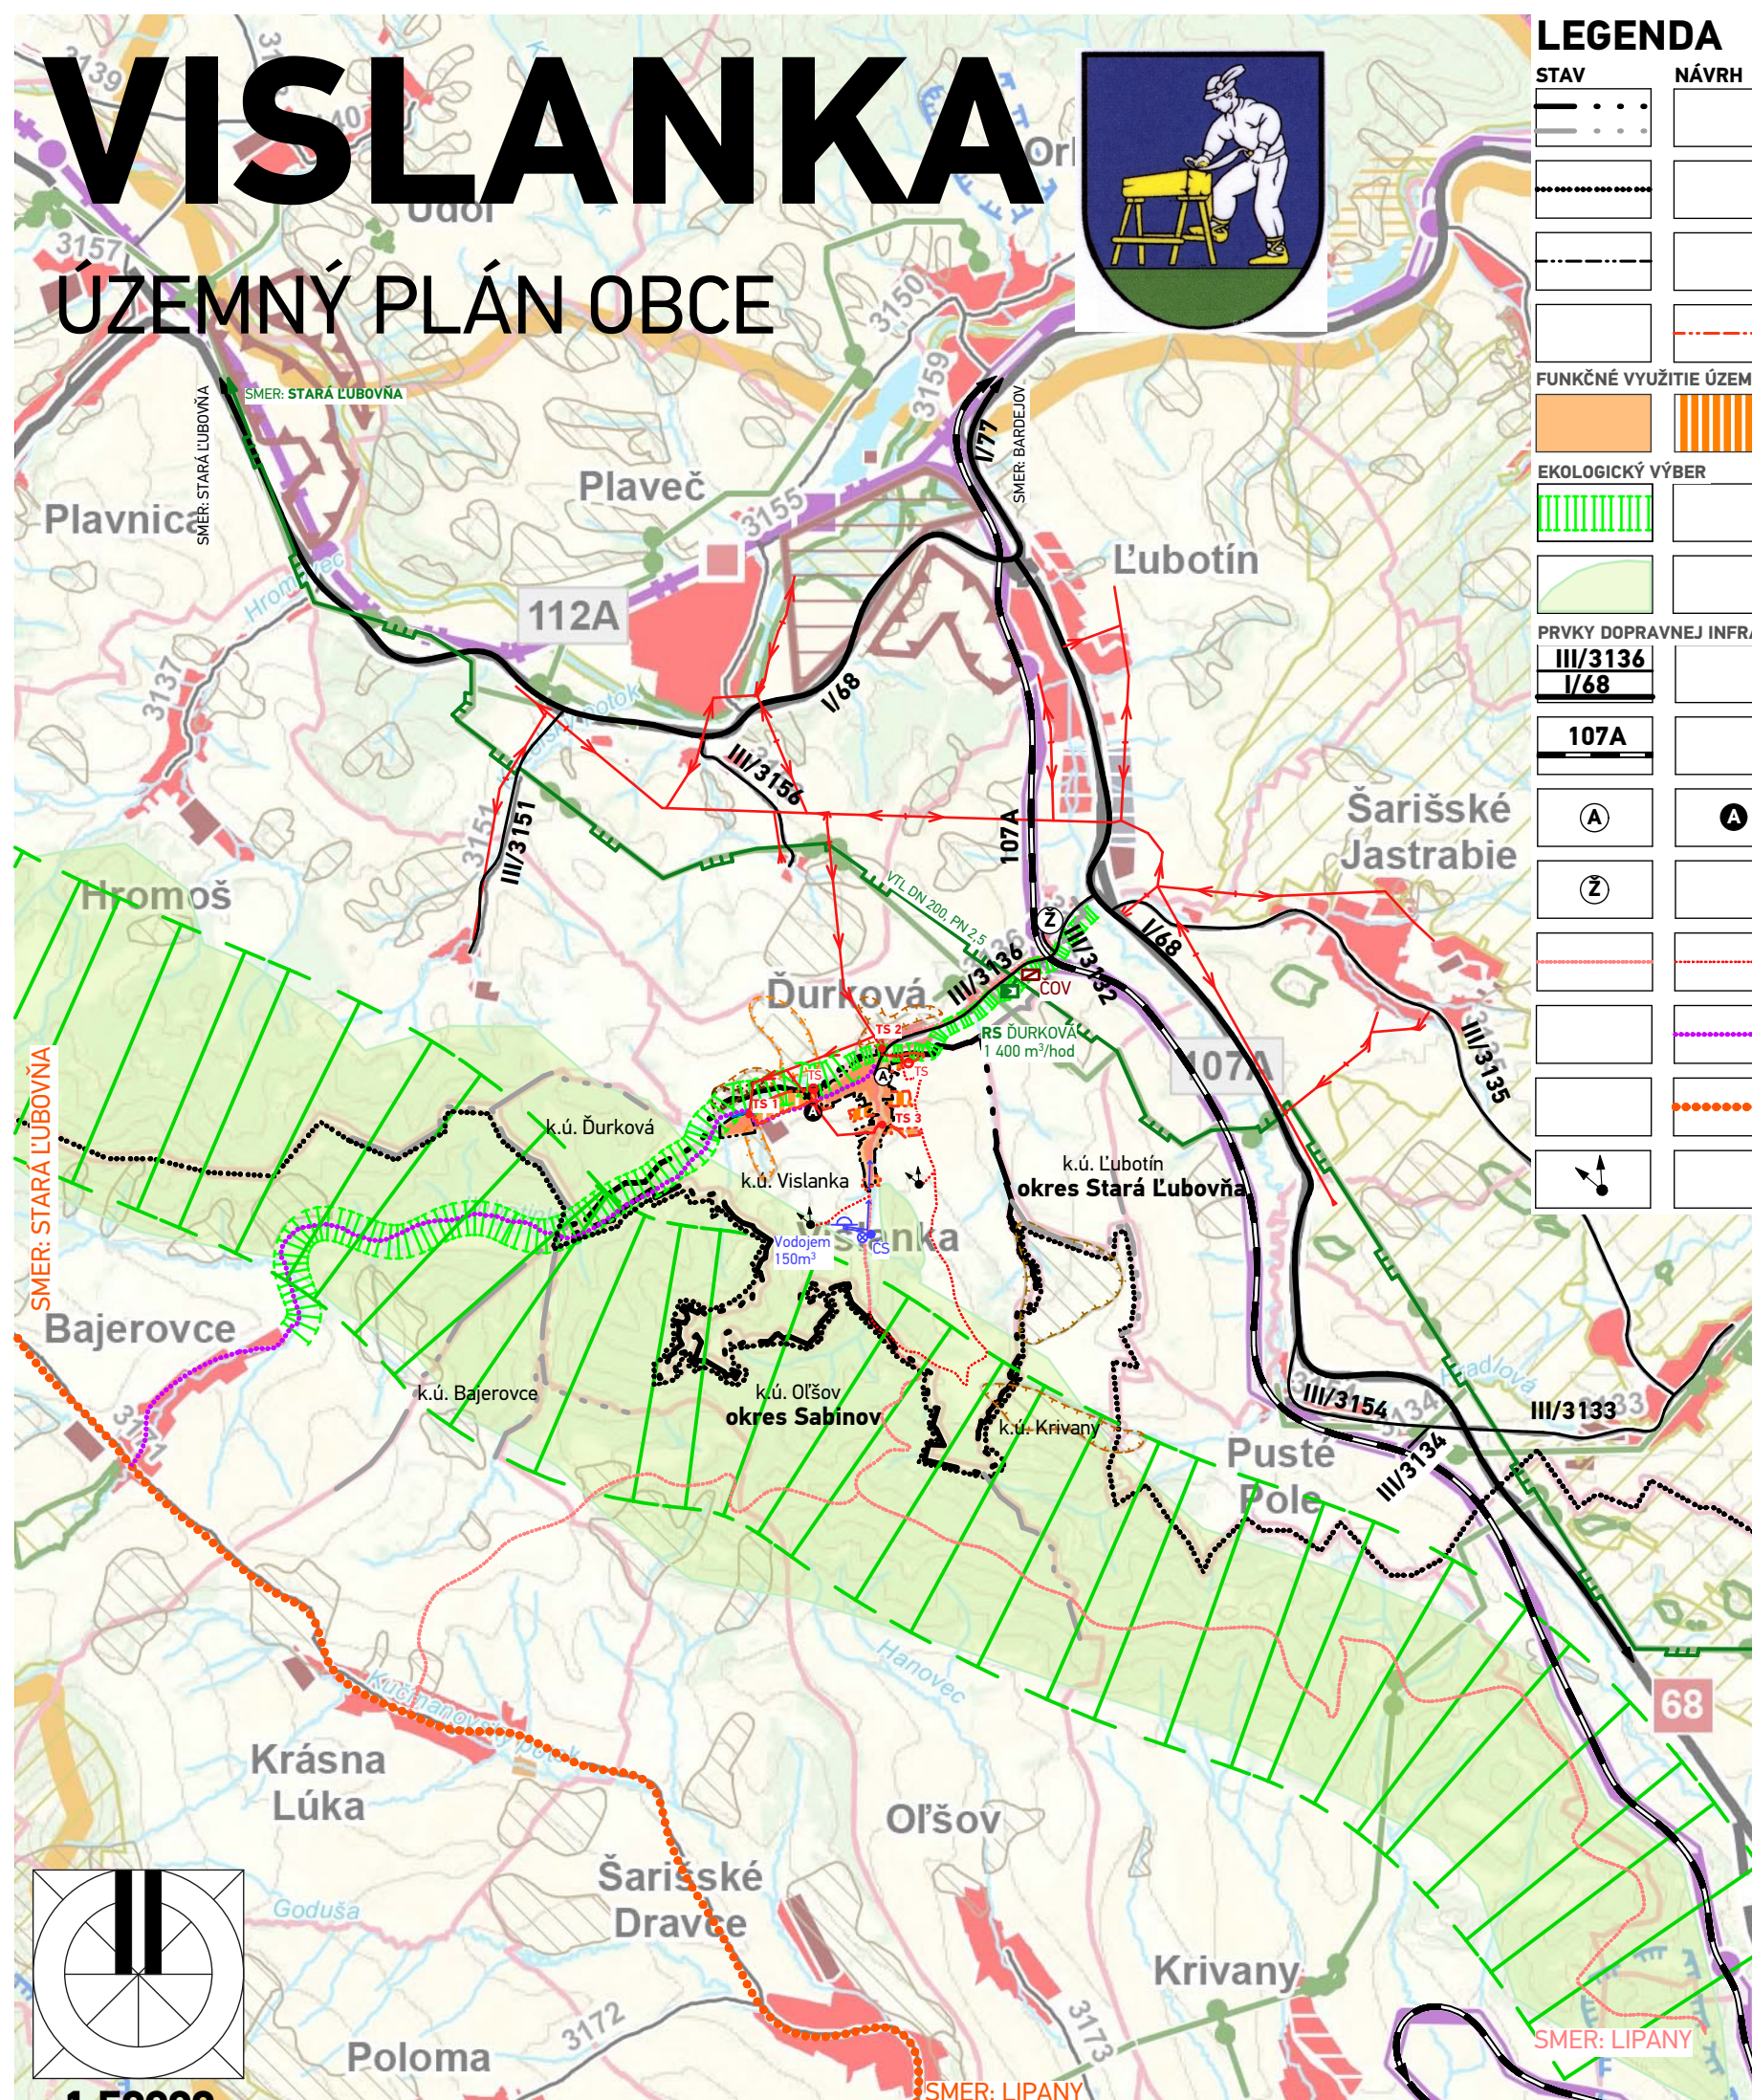

SCHVAĽOVACIA DOLOŽKA - ÚZEMNÝ PLÁN OBCE VISLANKA

SCHVAĽOVACÍ ORGÁN: **OBEČNÉ ZASTUPITEĽSTVO VISLANKA**
ČÍSLO UZNESENIA POTVRDZUJÚCEHO PLATNOSŤ ÚPN-O:
DÁTUM SCHVÁLENIA:

ING. MICHAL STRUK
STAROSTA OBCE
VISLANKA

PEČIATKA

názov dokumentácie

VISLANKA

ÚZEMNÝ PLÁN OBCE - Návrh

kraj / okres

Prešovský/Stará Ľubovňa

obstarávateľ

Obec Vislanka

hlavný riešiteľ

Ing.arch. Dušan Burák, CSc.

zodpovední riešitelia

Ing. Marek Dubiel, Mgr. Milan Barlog, Ing. Milan Kolesár, Ing. Michal Burák

dátum október 2022

stupeň ÚPN-O, Návrh

názov výkresu

Výkres širších vzťahov (záujmové územie)

1:50000

1

Poznámka: ÚPN-O Vislanka spracovaný na podklade ÚPN-PSK - Komplexný výkres priestorového usporiadania a funkčného využívania územia

S podporou / with support
UzemnePlany.sk
komplexný portál o urbanizme, územnom plánovaní a tvorbe krajiny

atrium
ARCHITEKTI

Architektonické
štúdio Atrium s.r.o.
Mlynská 27, 040 01 Košice
T: +421 55 6231 587
info@atriumarchitekti.sk
www.atriumarchitekti.sk