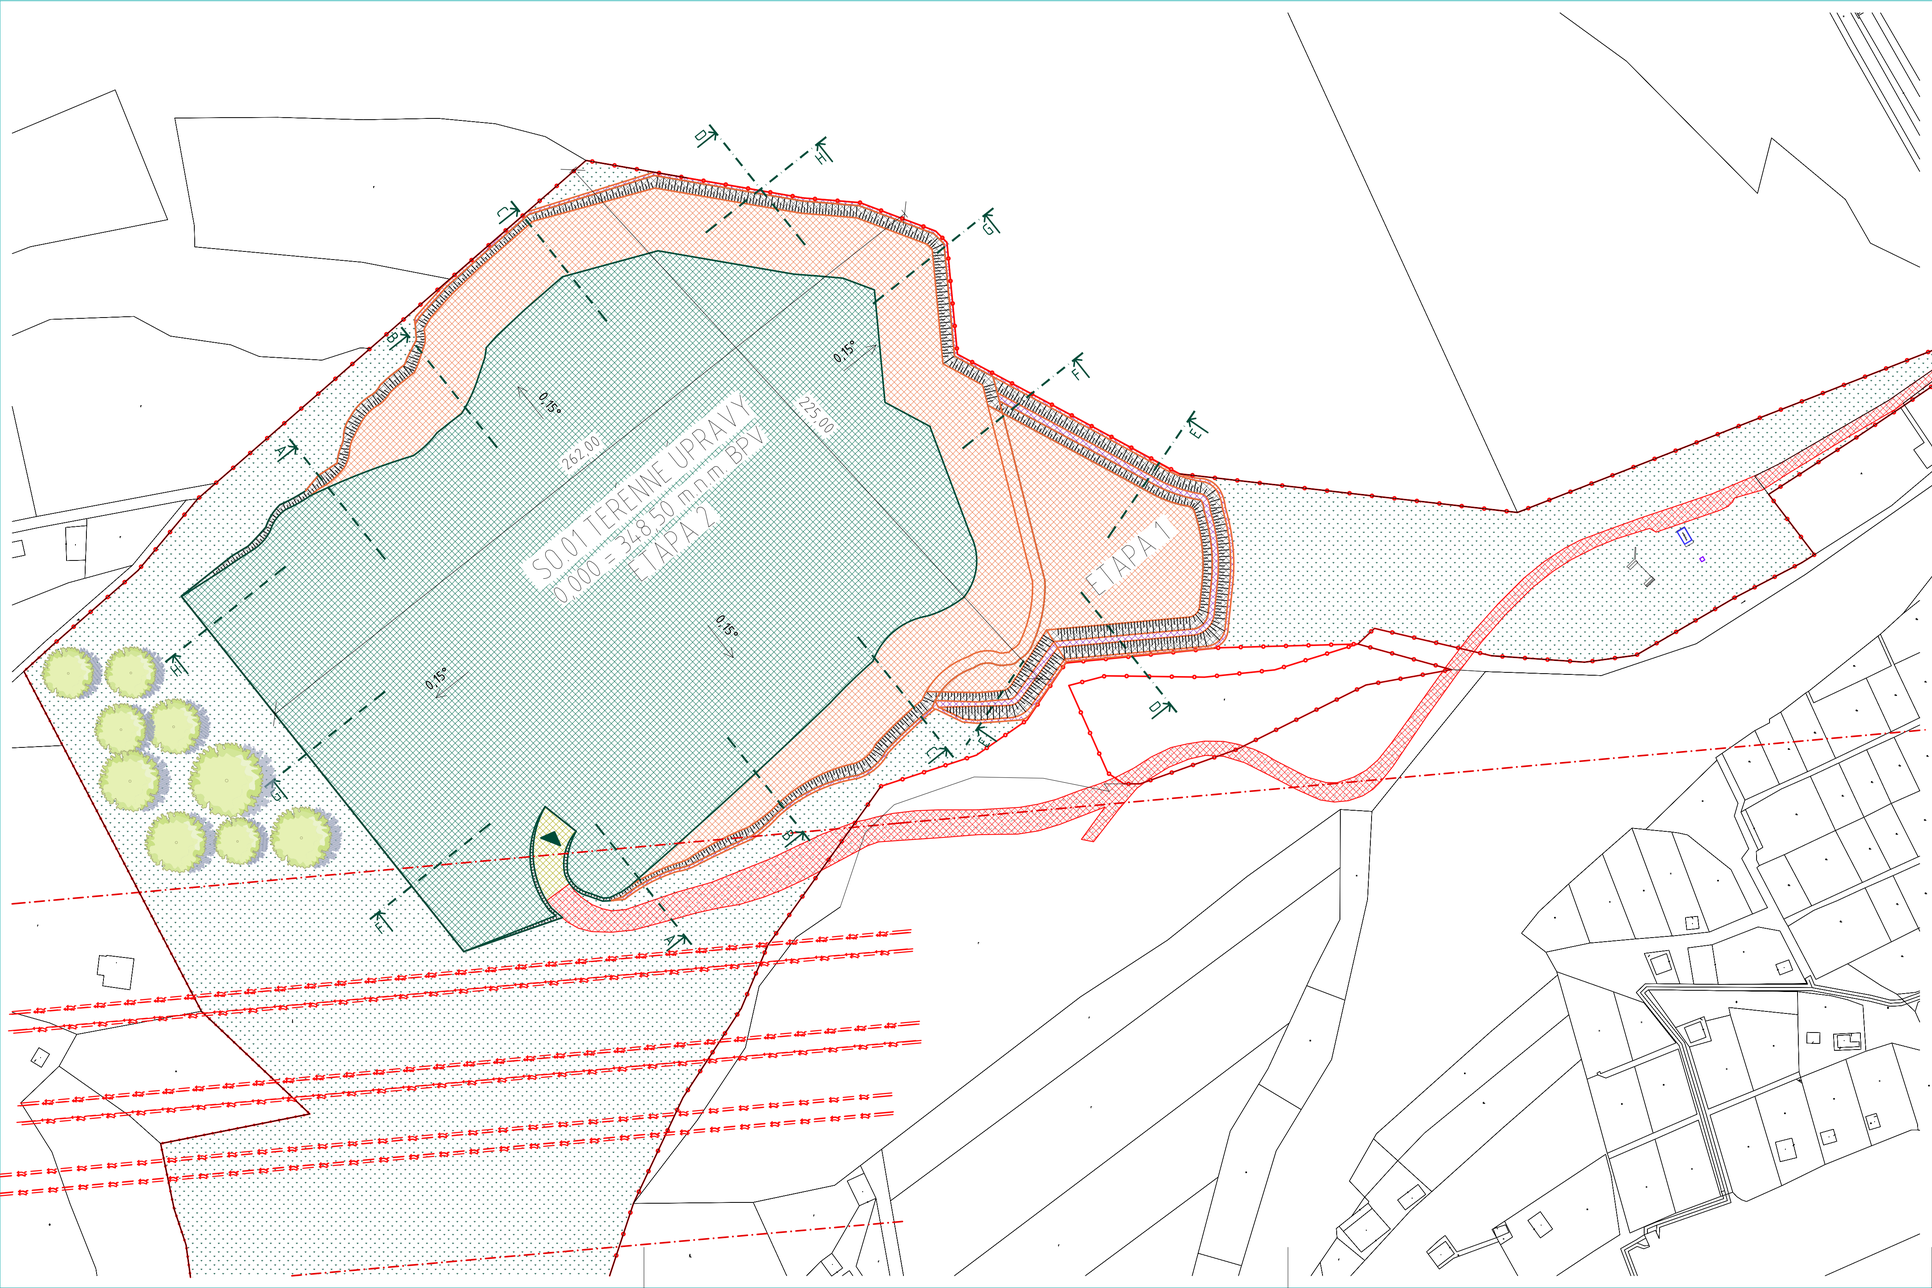


POZNÁMKA

ZÁKLADNÉ PLOŠNÉ VÝMERY

- CELKOVÁ PLOCHA PARCELY:	101 561 m²
- RIEŠENÁ ZASTAVANÁ PLOCHA ČASTI OBJEKTU PRED VÝSTAVBOU:	50 220 m²
- RIEŠENÁ ZASTAVANÁ PLOCHA ČASTI OBJEKTU PO VÝSTAVBE:	46 000 m²
- ORIENTAČNÉ PÔDORYSNÉ ROZMERY:	262,00m x 225,00m
- ZASTAVANÁ PLOCHA - STAVEBNÁ SUŤ:	16 000 m²
-ZASTAVANÁ PLOCHA - ZEMINA, SEDIMENTY Z RIEK A INÉ ODPADY:	34 000 m²

ZÁKLADNÉ OBJEMOVÉ A HMOTNOSTNÉ VÝMERY

CELKOVÝ OBJEM ODPADOV NA RIEŠENEJ ČASTI PARCELY OBJEKTU:	144 000 m³/ 251 100 TON
VYPOČÍTANÝ OBJEM ODPADOV- STAVEBNÁ SUŤ:	27 000 m³/ 40 500 TON
VYPOČÍTANÝ OBJEM ODPADOV- VÝKOPOVÁ ZEMINA A INÉ ODPADY:	117 000 m³/ 210 600 TON

KATASTRÁLNE ÚZEMIE:	POVAŽSKÁ BYSTRICA (848832)
OBEC:	POV. BYSTRICA
PARCELNÉ ČÍSLO:	Č. 5101/2
LIST VLASTNÍCTVA Č.:	11279

LEGENDA EXIST. INŽINIERSKYCH SIETÍ

- VYSOKÉ NAPATIE VN

LEGENDA ČIAR

- HRANICA POZEMKU
- OCHRANNÉ PÁSMO 35m

LEGENDA ZNAČIEK

- UNIMOBUNKA, LATRINA
- VSTUP/ VJAZD - HLAVNÝ
- VSTUP/ VJAZD Z OBECNEJ KOMUNIKÁCIE
- EXISTUJÚCA ZELEŇ

LEGENDA PLÔCH

- ZATRÁVNENÉ PLOCHY
- NOVÁ CESTA
- PRÍSTUPOVÁ CESTA
- CHODNÍK OKOLO OBJEKTU V ŠÍRKE 1,0m
- SKLON
- OBJEKT SO.01 ETAPA 2- VÝKOPOVÁ ZEMINA, RIEČNE SEDIMENTY, OSTATNÉ
- OBJEKT SO.01 ETAPA1- STAVEBNÁ SUŤ, BALVANY, KAMENE, BETÓNY ATĎ.
- ŠTRK, ŠTRKODRVA

POZNÁMKA:

-PRI KRÍŽOVANÍ ALEBO SÚBEHU PODZEMNÝCH VEDENÍ DODRŽAŤ STN 73 6005

-PRED ZAHÁJENÍM ZEMNÝCH PRÁC JE POTREBNÉ PRIZVAŤ DOTKNUTÝCH SPRÁVCOV PODZEMNÝCH VEDENÍ ZA ÚČELOM ICH VYTÝČENIA

-INŽINIERSKE SIETE SÚ ZAKRESLENÉ LEN INFORMATÍVNE, STAVEBNÍK JE PRED ZAČATÍM ZEMNÝCH PRÁC, POVINNÝ ZABEZPEČIŤ ICH PRESNE VYTÝČENIE PODĽA STAVEBNÉHO ZÁKONA Č.50/1976 §75

-PROJEKTANT NENESIE ŽIADNU ZODPOVEDNOSŤ ZA ZMENY USKUTOČNENÉ BEZ JEHO PÍSOMNÉHO SÚHLASU

-ZHOTOVITEĽ JE POVINNÝ O ZISTENÝCH CHYBÁCH A ROZPOROCH V JEDNOTLIVÝCH ČASTIACH DOKUMENTÁCIE NEODKLADNE INFORMOVAŤ PROJEKTANTA

-PRESNÝ TVAR PRÍJAZDOVEJ KOMUNIKÁCIE A VÝMERY JEDNOTLIVÝCH POZEMKOV SÚ IBA ORIENTAČNÉ!!! BUDÚ UPRESNENÉ V ĎALŠOM STUPNI PROJEKTOVEJ DOKUMENTÁCIE.

-ZHOTOVITEĽ JE POVINNÝ SKUTOČNÉ ROZMERY SKONTROLOVAŤ NA STAVBE

-TENTO PROJEKT JE SPRACOVANÝ NA STUPNI PROJEKTU PRE STAVEBNÉ POVOLENIE, NESLÚŽI AKO REALIZAČNÝ PROJEKT, NEMOŽNO PODĽA NEHO STAVBU REALIZOVAŤ!!

PREMERAŤ A UPRAVIŤ NA STAVBE!
0,000= 348,50 m n.m. Bpv

NÁZOV PROJEKTU:	VYUŽITIE ODPADOV NA SPÄTNÝ ZÁSYP- TERÉNNE ÚPRAVY
NÁZOV ČASTI PD:	01 ARCHITEKTÚRA A 02 STAVEBNÉ RIEŠENIE
INVESTOR:	ECOGLOBAL GROUP, A.S., HRACHOVÁ 41, BRATISLAVA, PSČ 821 05, SR, IČO: 45924261
MIESTO STAVBY:	K.Ú. POVAŽSKÁ BYSTRICA (848832), PARCELA Č. C-KN 5101/2, LV 11279
PROJEKTANT:	
GENERÁLNY PROJEKTANT:	projektAR s.r.o. Rozkvet 2010/24, Považská Bystrica 01701 IČO: 46456481, IČ DPH: SK2020014186 +421 917 294 262, projektAR.sk adam.robota@projektAR.sk
ZODPOVEDNÝ PROJEKTANT ČASTI PD: (PEČIATKA,PODPIS)	

KONTROLOVAL:	ING. ADAM ROBOTA	ČÍSLO PARÉ	STUPEŇ PROJEKTU: DSP
HLAVNÝ PROJEKTANT:	ING. ADAM ROBOTA		FORMÁT: 840x420
ZODPOVEDNÝ PROJEKTANT:	ING. ADAM ROBOTA		DÁTUM: 07/2024
NÁZOV VÝKRESU:	CELKOVÁ SITUÁCIA		Č. VÝKRESU: 01 / MIERKA: 1:1000

OBSAH A FORMA TOHOTO VÝKRESU JE MAJETKOM PROJEKTANTA. KOPÍROVANIE A POUŽITIE INÉ AKO ZMLUVNE DOHODNUTÉ JE ZAKÁZANÉ!!!