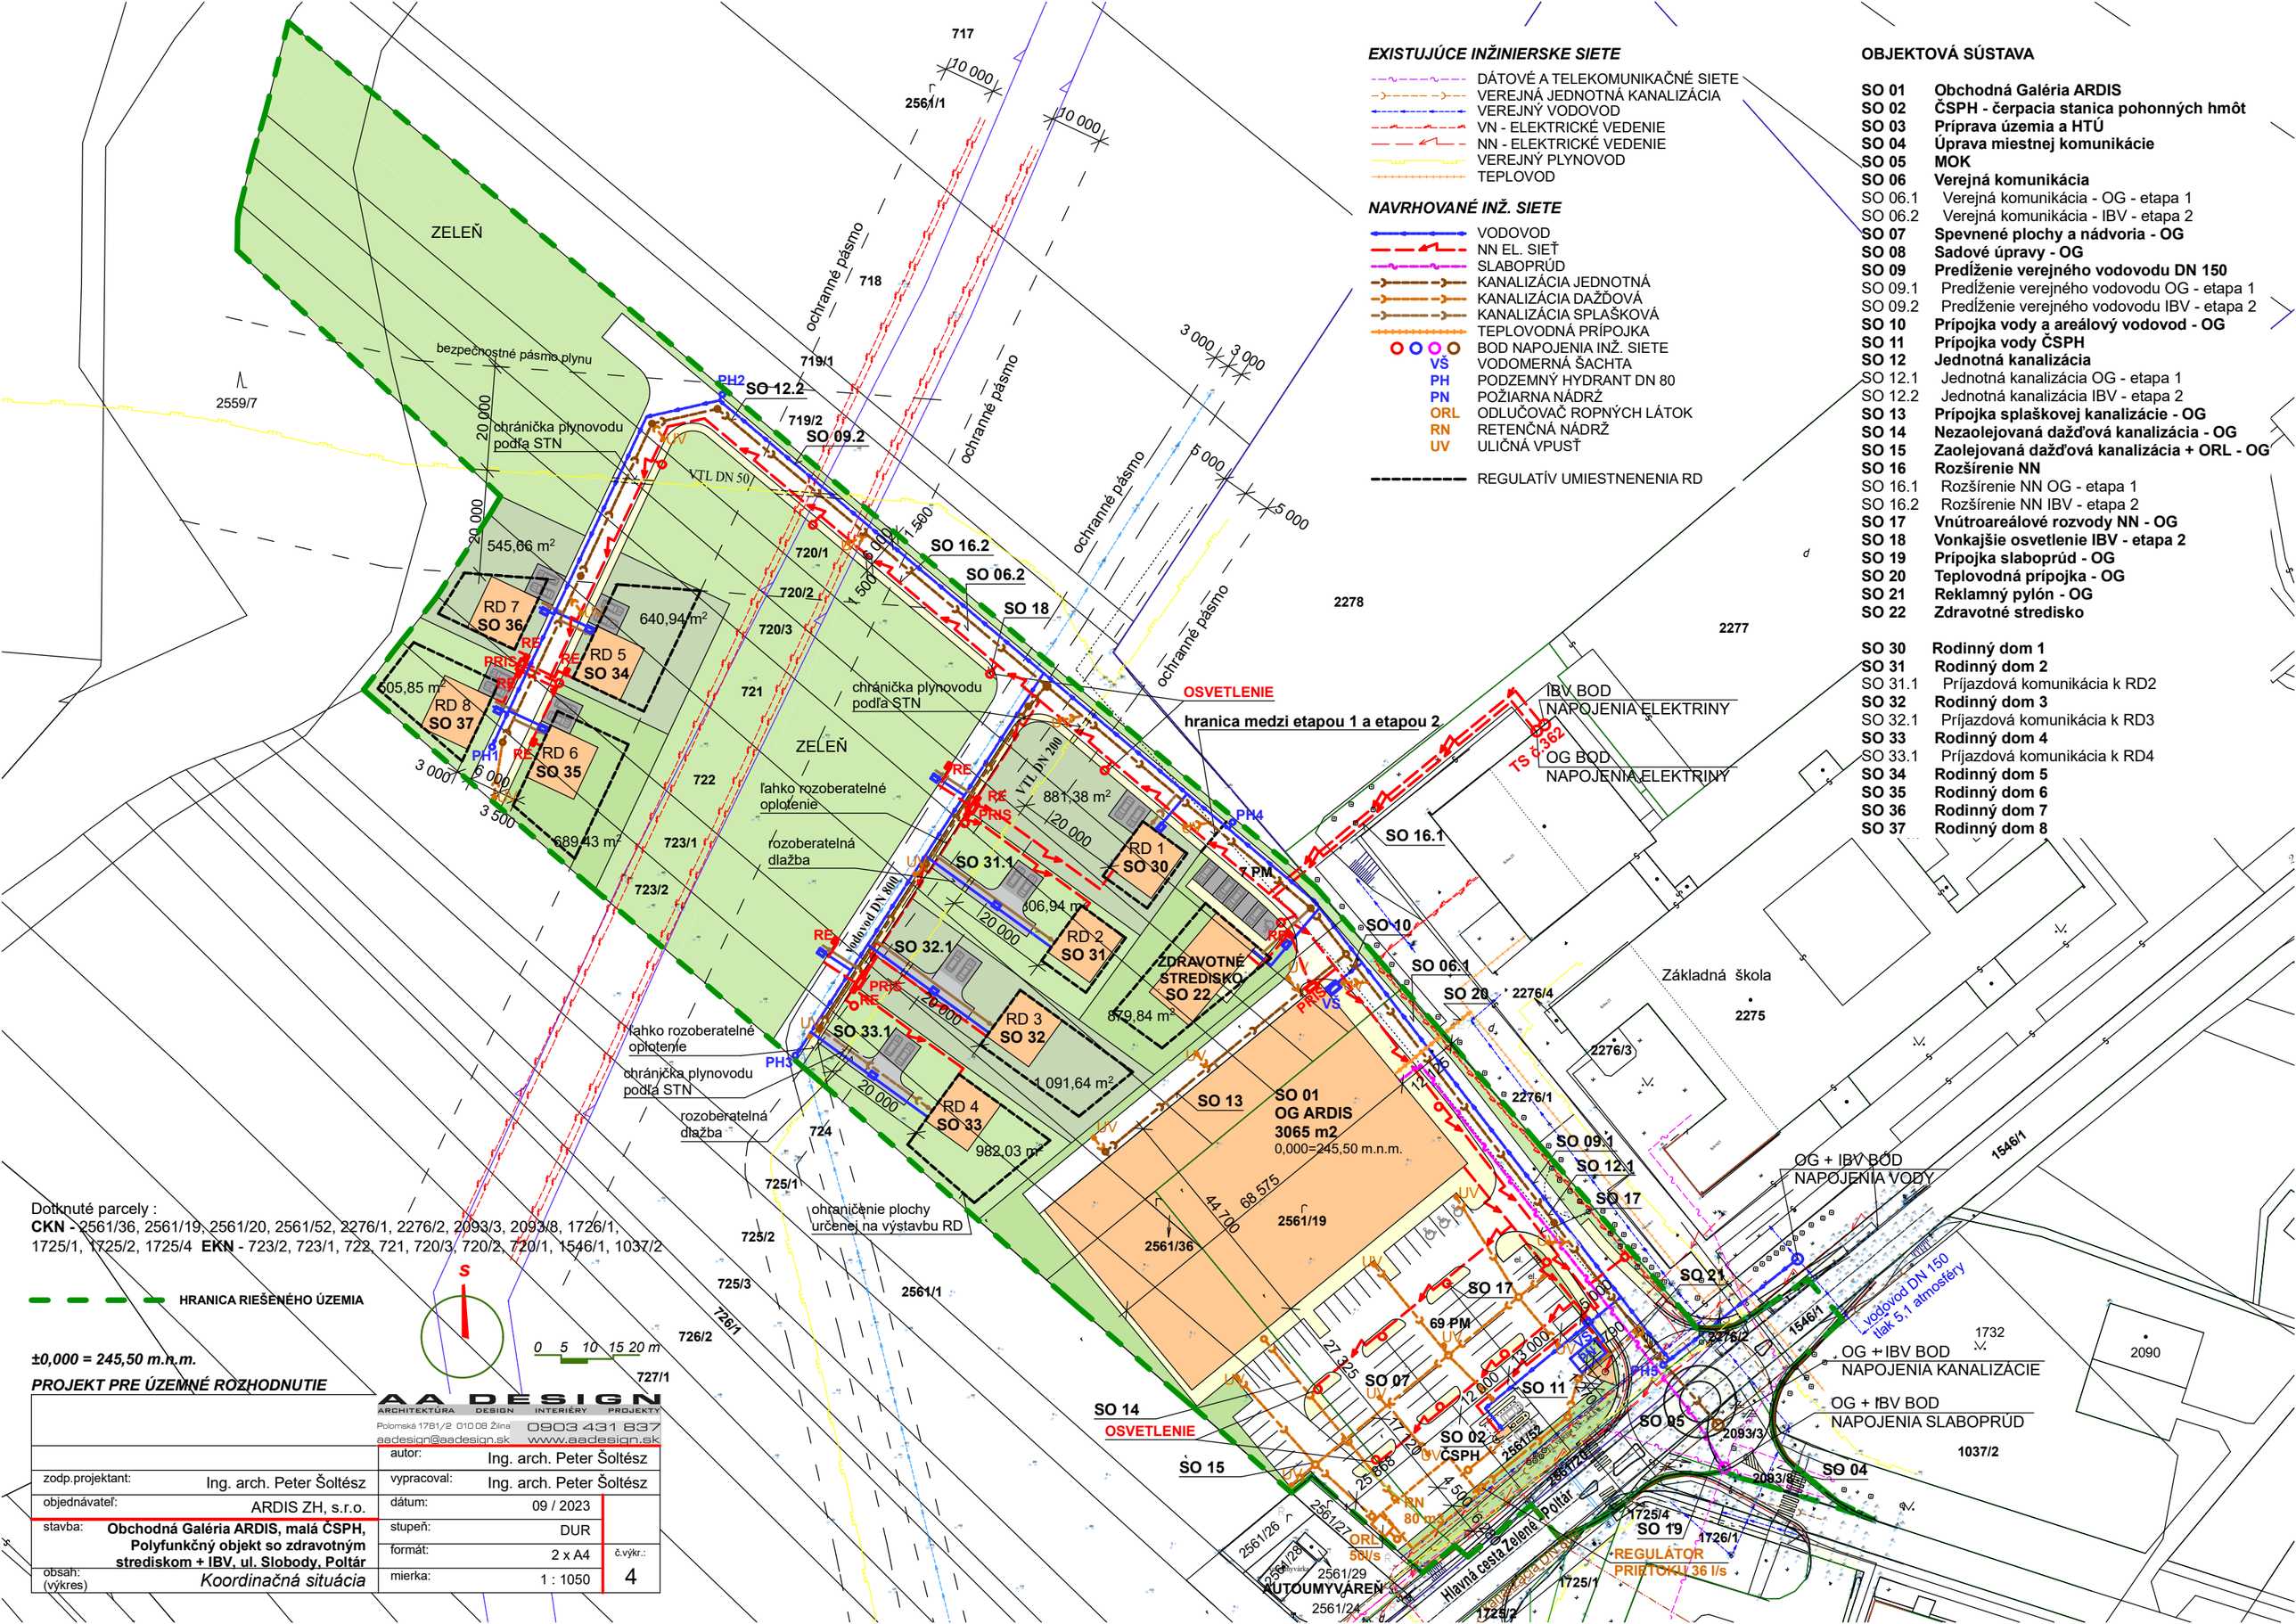


EXISTUJÚCE INŽINIERSKE SIETE

- DÁTOVÉ A TELEKOMUNIKAČNÉ SIETE
- VEREJNÁ JEDNOTNÁ KANALIZÁCIA
- VEREJNÝ VODOVOD
- VN - ELEKTRICKÉ VEDENIE
- NN - ELEKTRICKÉ VEDENIE
- VEREJNÝ PLYNOVOD
- TEPLOVOD

NAVRHOVANÉ INŽ. SIETE

- VODOVOD
- NN EL. SIEŤ
- SLABOPRÚD
- KANALIZÁCIA JEDNOTNÁ
- KANALIZÁCIA DAŽĎOVÁ
- KANALIZÁCIA SPLAŠKOVÁ
- TEPLOVODNÁ PRÍPOJKA
- BOD NAPOJENIA INŽ. SIETE
- VŠ VODOMERNÁ ŠACHTA
- PH PODZEMNÝ HYDRANT DN 80
- PN POŽIARNA NÁDRŽ
- ORL ODLUČOVAČ ROPNÝCH LÁTOK
- RN RETENČNÁ NÁDRŽ
- UV ULIČNÁ VPUSŤ
- REGULATÍV UMIESTNENIA RD

OBJEKTOVÁ SÚSTAVA

SO 01	**Obchodná Galéria ARDIS**
SO 02	**ČSPH - čerpacia stanica pohonných hmôt**
SO 03	**Príprava územia a HTÚ**
SO 04	**Úprava miestnej komunikácie**
SO 05	**MOK**
SO 06	**Verejná komunikácia**
SO 06.1	Verejná komunikácia - OG - etapa 1
SO 06.2	Verejná komunikácia - IBV - etapa 2
SO 07	**Spevnené plochy a nádvoria - OG**
SO 08	**Sadové úpravy - OG**
SO 09	**Predĺženie verejného vodovodu DN 150**
SO 09.1	Predĺženie verejného vodovodu OG - etapa 1
SO 09.2	Predĺženie verejného vodovodu IBV - etapa 2
SO 10	**Prípojka vody a areálový vodovod - OG**
SO 11	**Prípojka vody ČSPH**
SO 12	**Jednotná kanalizácia**
SO 12.1	Jednotná kanalizácia OG - etapa 1
SO 12.2	Jednotná kanalizácia IBV - etapa 2
SO 13	**Prípojka splaškovej kanalizácie - OG**
SO 14	**Nezaolejovaná dažďová kanalizácia - OG**
SO 15	**Zaolejovaná dažďová kanalizácia + ORL - OG**
SO 16	**Rozšírenie NN**
SO 16.1	Rozšírenie NN OG - etapa 1
SO 16.2	Rozšírenie NN IBV - etapa 2
SO 17	**Vnútroareálové rozvody NN - OG**
SO 18	**Vonkajšie osvetlenie IBV - etapa 2**
SO 19	**Prípojka slaboprúd - OG**
SO 20	**Teplovodná prípojka - OG**
SO 21	**Reklamný pylón - OG**
SO 22	**Zdravotné stredisko**
SO 30	**Rodinný dom 1**
SO 31	**Rodinný dom 2**
SO 31.1	Príjazdová komunikácia k RD2
SO 32	**Rodinný dom 3**
SO 32.1	Príjazdová komunikácia k RD3
SO 33	**Rodinný dom 4**
SO 33.1	Príjazdová komunikácia k RD4
SO 34	**Rodinný dom 5**
SO 35	**Rodinný dom 6**
SO 36	**Rodinný dom 7**
SO 37	**Rodinný dom 8**

Dotknuté parcely :
CKN - 2561/36, 2561/19, 2561/20, 2561/52, 2276/1, 2276/2, 2093/3, 2093/8, 1726/1, 1725/1, 1725/2, 1725/4 **EKN** - 723/2, 723/1, 722, 721, 720/3, 720/2, 720/1, 1546/1, 1037/2

HRANICA RIEŠENÉHO ÚZEMIA

±0,000 = 245,50 m.n.m.

PROJEKT PRE ÚZEMNÉ ROZHODNUTIE

AA DESIGN
ARCHITEKTÚRA DESIGN INTERIÉRY PROJEKTY
Polomská 1781/2 010 08 Žilina 0903 431 837
aadesign@aadesign.sk www.aadesign.sk

zodp.projektant:	Ing. arch. Peter Šoltész	autor:	Ing. arch. Peter Šoltész
objednávateľ:	ARDIS ZH, s.r.o.	vypracoval:	Ing. arch. Peter Šoltész
stavba:	**Obchodná Galéria ARDIS, malá ČSPH, Polyfunkčný objekt so zdravotným strediskom + IBV, ul. Slobody, Poltár**	dátum:	09 / 2023
		stupeň:	DUR
		formát:	2 x A4
obsah: (výkres)	*Koordinačná situácia*	mierka:	1 : 1050
		č.výkr.:	4