


LEGENDA

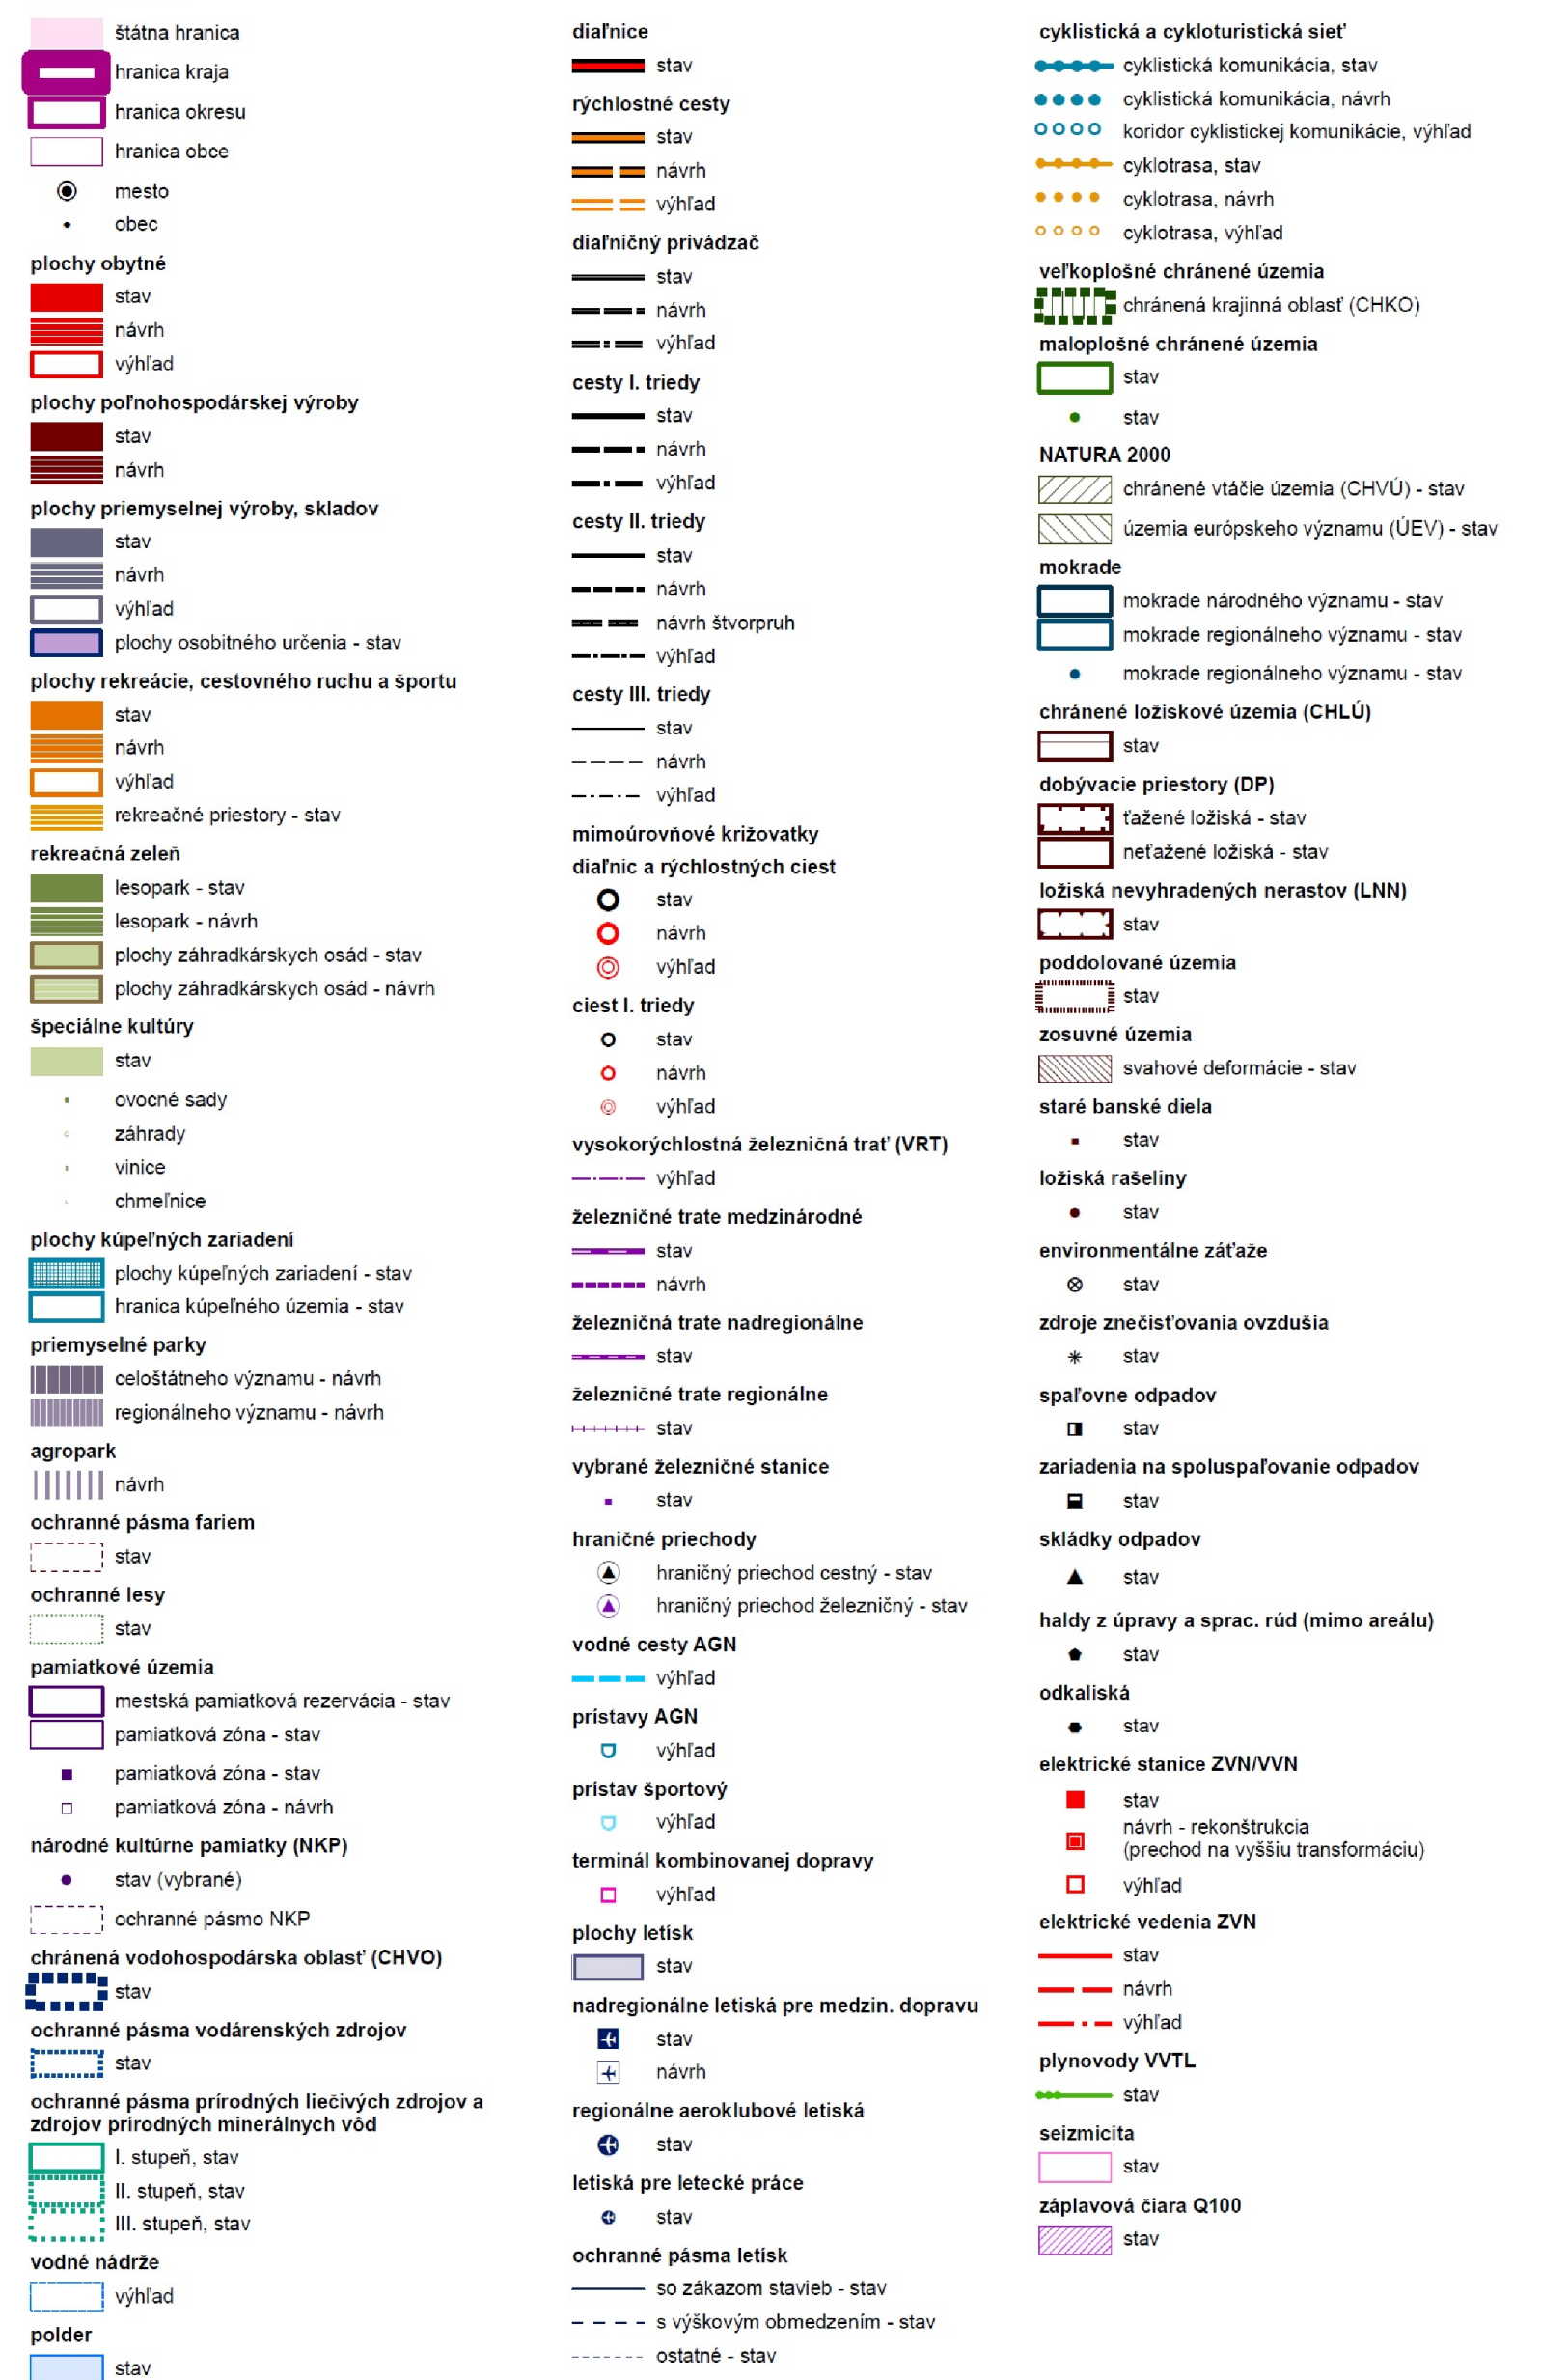

SADA č.	VÝKRES č. 1	MIERKA 1:50000		 AGS ATELIER VEŠNÉ PLÁNOVANIE • URBANIZMUS ARCHITEKTURA • PROJEKTY • DESIGN www.agsatelier.sk
---------	-----------------------	--------------------------	---	--

HL. RIEŠITEĽ :	ING. ARCH. GABRIEL SZALAY	ZÁKAZKA č.	: 02 05/ 2024
RIEŠITEĽ :	ING. ARCH. GABRIEL SZALAY	ETAPA :	NÁVRH
VYPRACOVAL :	ING. IGOR KMEŤ	DÁTUM SPRAC.	: 08/2024
		DÁTUM EXPED.	

OBSTARÁVATEĽ : OBEC ZEMIANSKÉ KOSTOLÁNY SPRACOVATEĽ : AGS ATELIÉR



ÚZEMNÝ PLÁN OBCE ZEMIANSKÉ KOSTOLÁNY
ZMENY A DOPLNKY č. 2
NÁVRH

OBSAH VÝKRESU : *ŠIRŠIE VZŤAHY*