




ÚZEMNÝ PLÁN OBCE ZEMIANSKÉ KOSTOLANY

ZMENY A DOPLNKY č. 2

Legenda

STAV	NÁVRH	VÝHLAD	
			OZNAČENIE FUNKČNO-PRIESTOROVÉHO BLOKU (ROZVOJOVEJ LOKALITY)
			VÝZNAMNÁ CESTNÁ KOMUNIKAČNÁ SIEŤ
			PLOCHY ROZVOJOVÝCH LOKALÍT
			VEDENIE VN (22 kV) ULOŽENÉ POD POVRCH ZEME

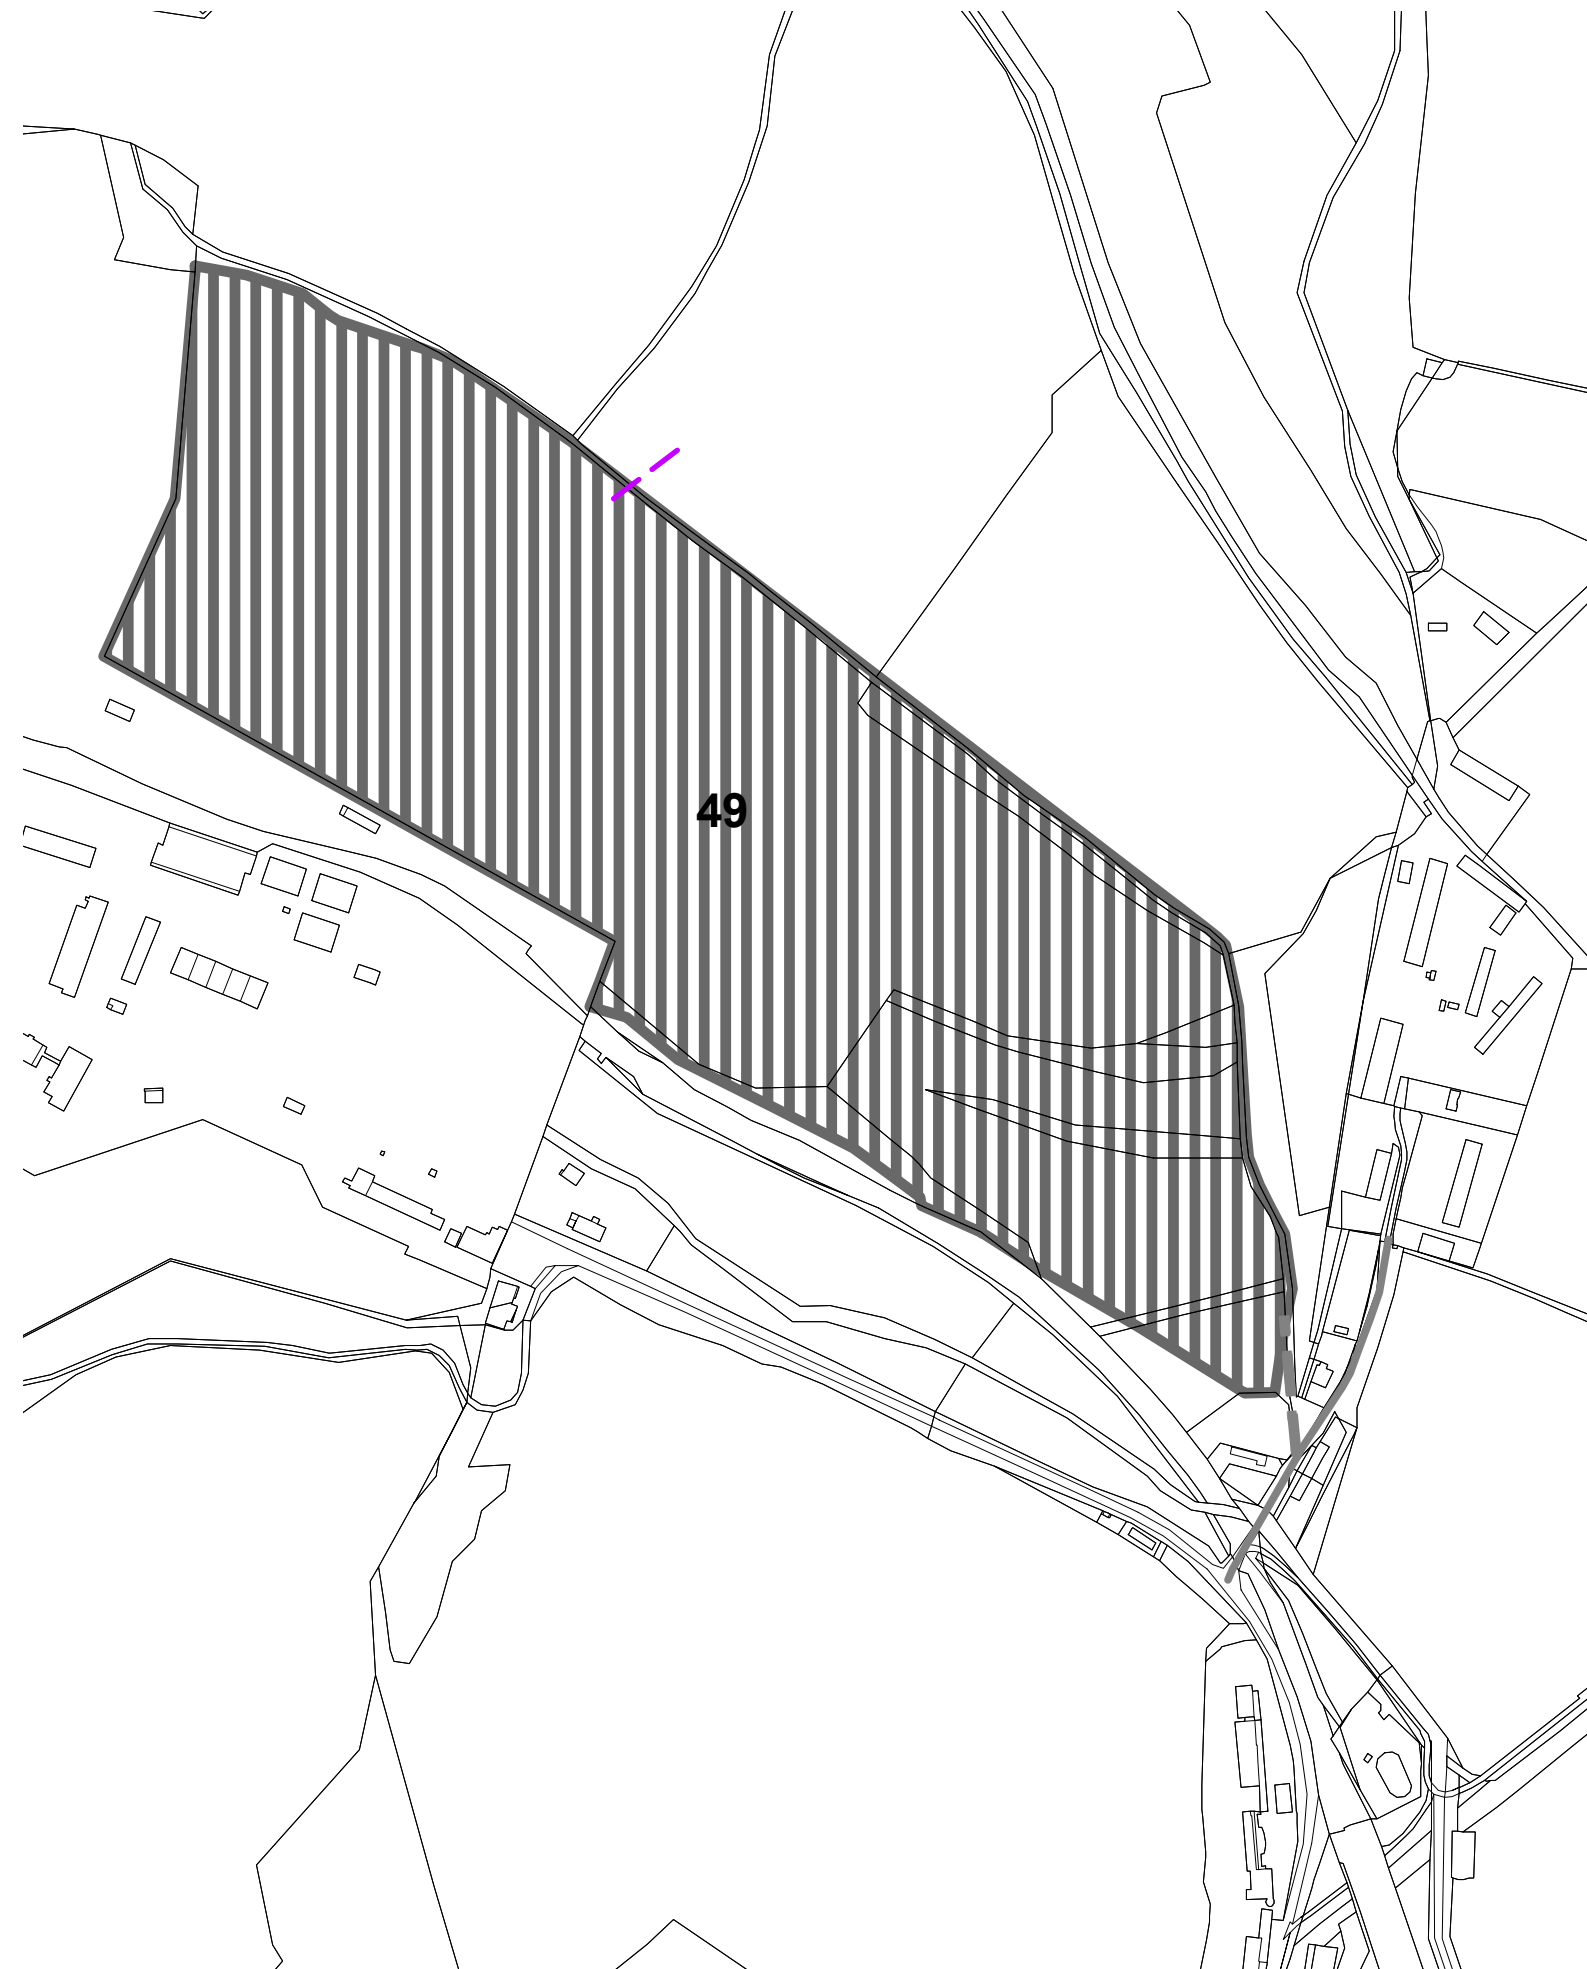

SADA č.	VÝKRES č. 6	MIERKA 1:5000		
---------	-----------------------	-------------------------	--	--

HL. RIEŠITEĽ : ING. ARCH. GABRIEL SZALAY
RIEŠITEĽ : ING. ARCH. GABRIEL SZALAY
VYPRACOVAL : ING. IGOR KMEŤ

ZÁKAZKA č. : 02 05/ 2024
ETAPA : NÁVRH
DÁTUM SPRAC. : 08/2024
DÁTUM EXPED.

AGS
ATELIÉR

ÚZEMNÉ PLÁNOVANIE * URBANIZMUS
ARCHITEKTÚRA * PROJEKTY * DESIGN
www.agsatelier.sk

OBSTARÁVATEĽ : OBEC ZEMIANSKÉ KOSTOLANY SPRACOVATEĽ : AGS ATELIER



ÚZEMNÝ PLÁN OBCE ZEMIANSKÉ KOSTOLANY ZMENY A DOPLNKY č. 2

NÁVRH

OBSAH VÝKRESU : VEREJNÉ TECHNICKÉ VYBAVENIE - ENERGETIKA, INFORMAČNÉ SIEŤE
NÁLOŽKA - PRIESVITKA