





ÚZEMNÝ PLÁN OBCE ZEMIANSKÉ KOSTOLANY

ZMENY A DOPLNKY č. 2


LEGENDA

STAV


NÁVRH

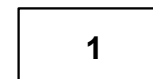 



OZNAČENIE FUNKČNOPRIESTOROVÉHO BLOKU (ROZVOJOVEJ LOKALITY)

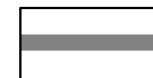

DÔLEŽITÉ OBSLUŽNÉ KOMUNIKÁCIE C2, C3

 


ROZVOJOVÉ LOKALITY

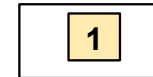 

VEREJNOPROSPEŠNÁ STAVBA - OZNAČENIE

ZOZNAM VEREJNOPROSPEŠNÝCH STAVIEB ZAD2

Rozšírenie verejnej dopravnej a technickej vybavenosti vo funkčno-priestorových blokoch (FPB) t.j. v rozvojových lokalitách:

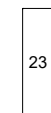

Rozšírenie verejných rozvodov elektrického vedenia ****



30

Zariadenia nových navrhovaných verejných rozvodov elektrického vedenia****

31

Verejně účelové cestné komunikácie****

**** funkčné plochy, koridory a trasy dopravného a technického vybavenia a ich významné technologické zariadenia definované v príslušnom výkrese grafickej časti

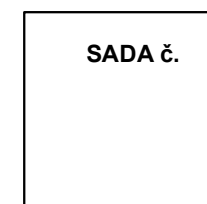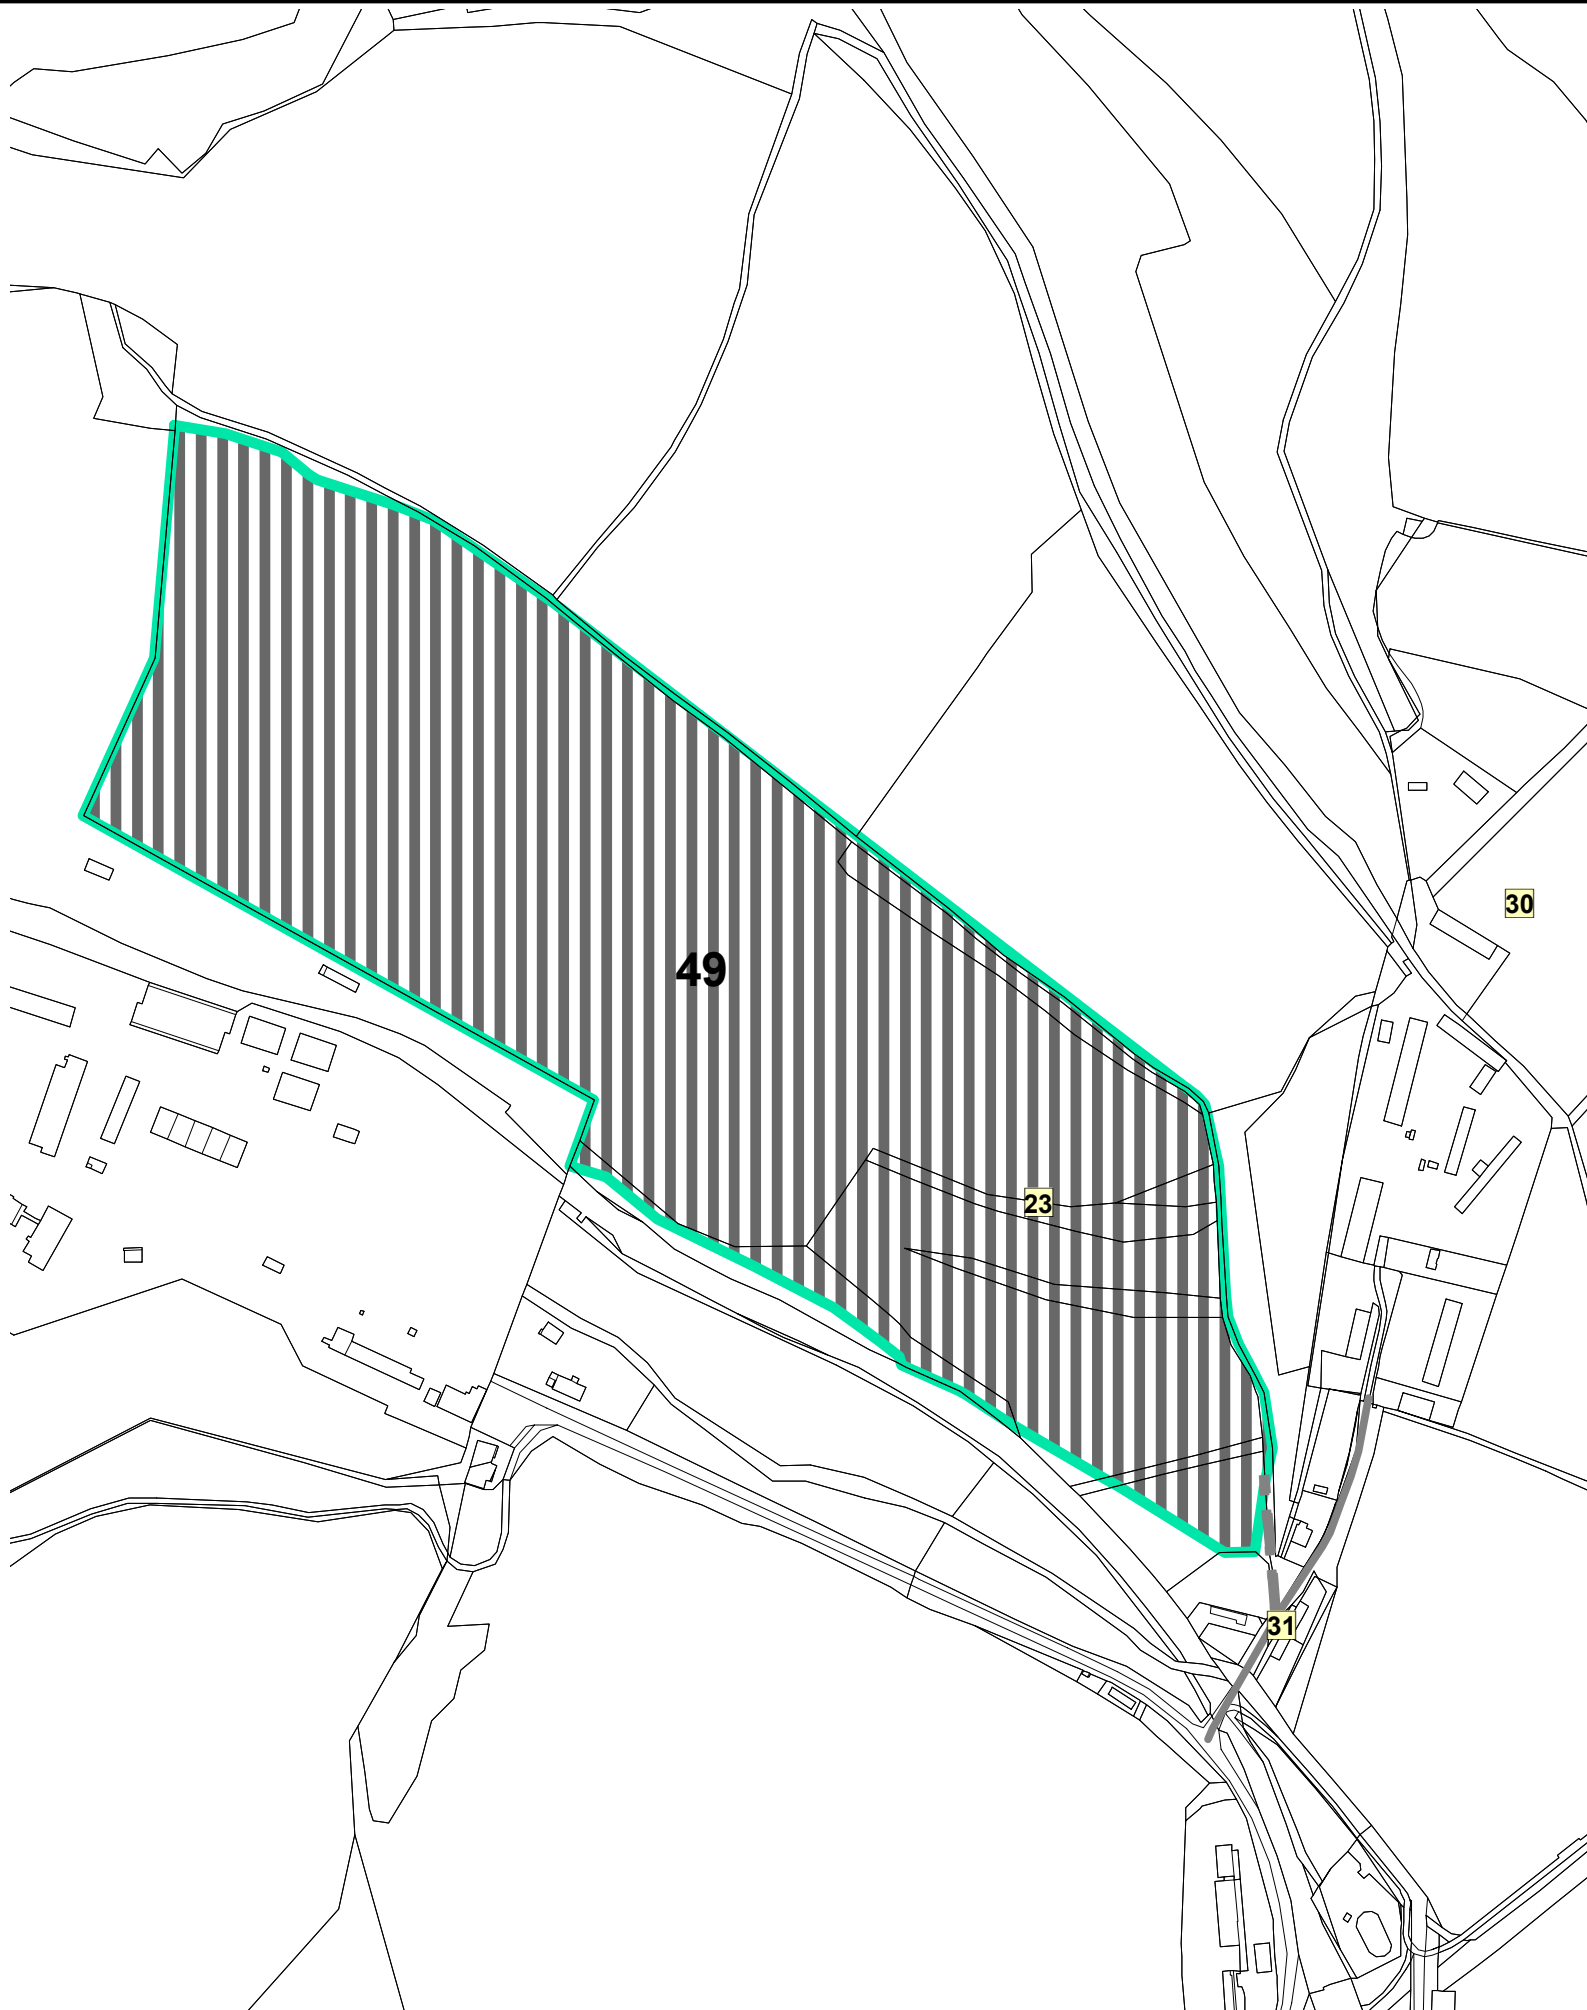


SADA č.





VÝKRES č.

9

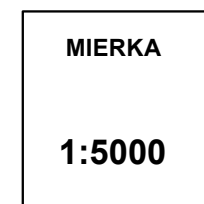

MIERKA

1:5000

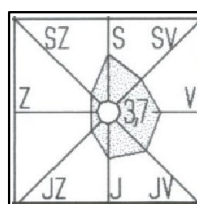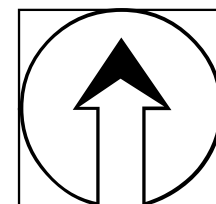

HL. RIEŠITEĽ : ING. ARCH. GABRIEL SZALAY
RIEŠITEĽ : ING. ARCH. GABRIEL SZALAY
VYPRACOVAL : ING. IGOR KMET

ZÁKAZKA č. : 02 05/ 2024
ETAPA : NÁVRH
DÁTUM SPRAC. : 08/2024
DÁTUM EXPED.

AGS
ATELIÉR

ÚZEMNÉ PLÁNOVANIE * URBANIZMUS
ARCHITEKTÚRA * PROJEKTY * DESIGN
www.agsatelier.sk

OBSTARÁVATEĽ : OBEC ZEMIANSKÉ KOSTOLANY SPRACOVATEĽ : AGS ATELIER



ÚZEMNÝ PLÁN OBCE ZEMIANSKÉ KOSTOLANY ZMENY A DOPLNKY č. 2

NÁVRH

OBSAH VÝKRESU : SCHÉMA VEREJNOPROSPEŠNÝCH STAVIEB A ZÁVÄZNÝCH ČASTÍ RIEŠENIA
- NÁLOŽKA - PRIESVITKA