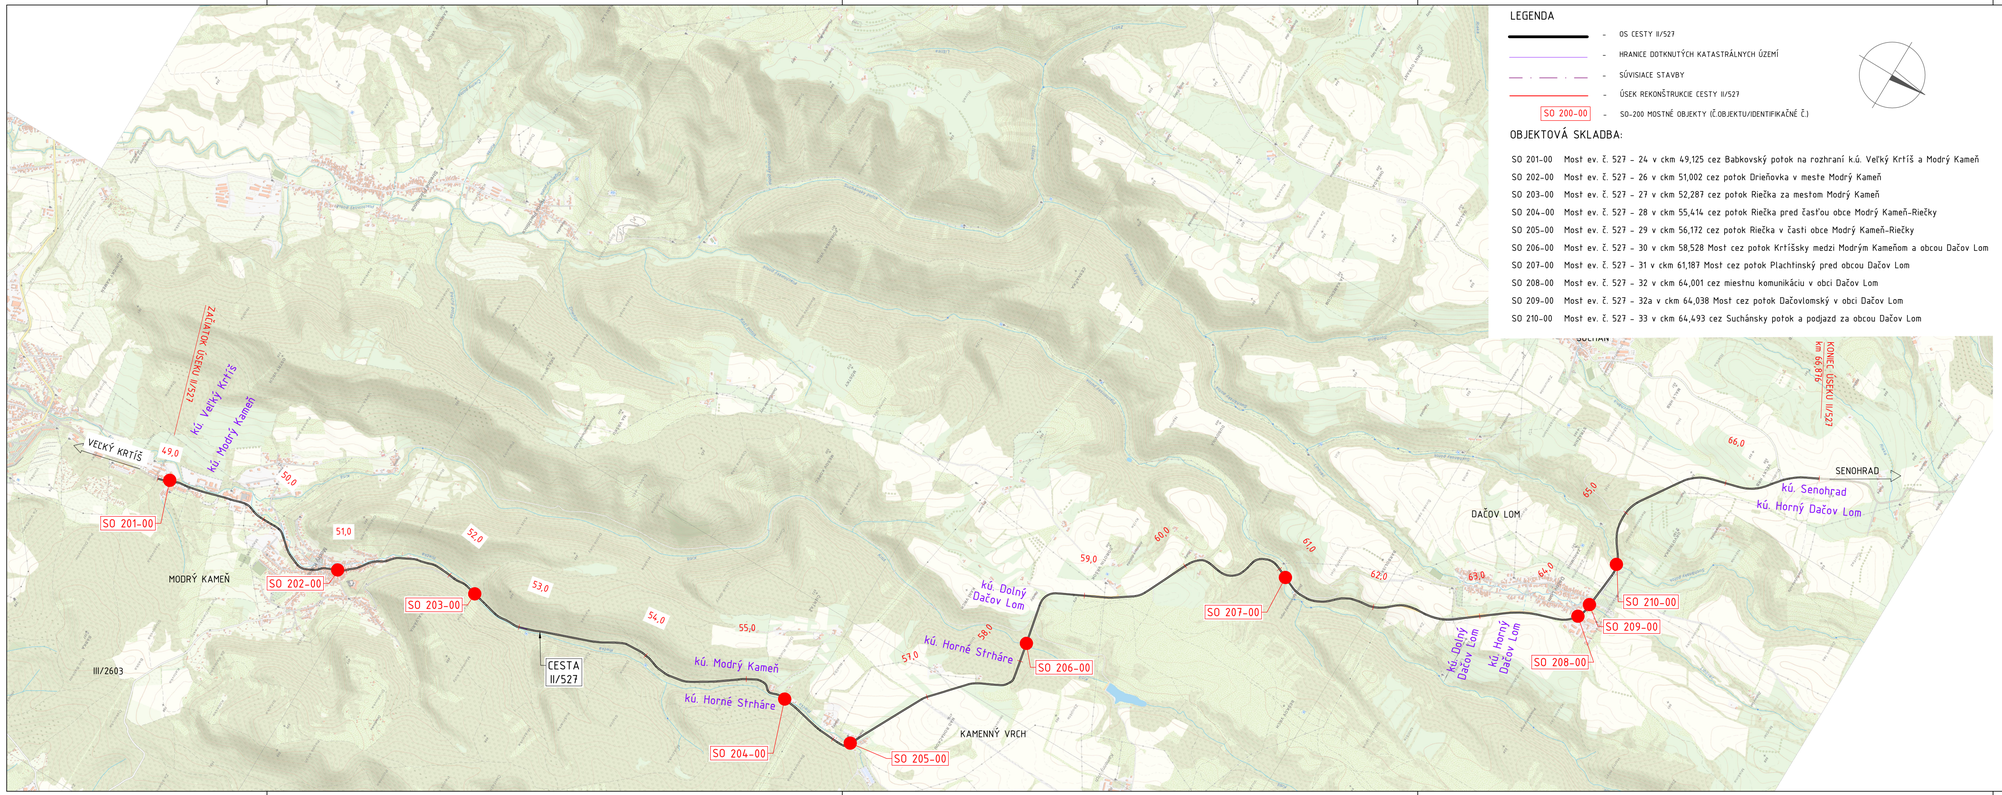


LEGENDA

- OS CESTY II/527
- HRANICE DOTKNUTÝCH KATASTRÁLNYCH ÚZEMÍ
- SÚVISIACE STAVBY
- ÚSEK REKONŠTRUKCIE CESTY II/527
- SO 200-00 - SO-200 MOSTNÉ OBJEKTY (Č.OBJEKTU/IDENTIFIKAČNÉ Č.)

OBJEKTOVÁ SKLADBA:

SO 201-00	Most ev. č. 527 – 24 v ckm 49,125 cez Babkovský potok na rozhraní k.ú. Veľký Krtíš a Modrý Kameň
SO 202-00	Most ev. č. 527 – 26 v ckm 51,002 cez potok Drieňovka v meste Modrý Kameň
SO 203-00	Most ev. č. 527 – 27 v ckm 52,287 cez potok Riečka za mestom Modrý Kameň
SO 204-00	Most ev. č. 527 – 28 v ckm 55,414 cez potok Riečka pred časťou obce Modrý Kameň-Riečky
SO 205-00	Most ev. č. 527 – 29 v ckm 56,172 cez potok Riečka v časti obce Modrý Kameň-Riečky
SO 206-00	Most ev. č. 527 – 30 v ckm 58,528 Most cez potok Krtíšsky medzi Modrým Kameňom a obcou Dačov Lom
SO 207-00	Most ev. č. 527 – 31 v ckm 61,187 Most cez potok Plachtinský pred obcou Dačov Lom
SO 208-00	Most ev. č. 527 – 32 v ckm 64,001 cez miestnu komunikáciu v obci Dačov Lom
SO 209-00	Most ev. č. 527 – 32a v ckm 64,038 Most cez potok Dačovlomský v obci Dačov Lom
SO 210-00	Most ev. č. 527 – 33 v ckm 64,493 cez Suchánsky potok a podjazd za obcou Dačov Lom

OBJEDNÁVATEĽ: BANSKOBYSTRICKÝ SAMOSPRÁVNY KRAJ, Námestie SNP 23, 974 01 Banská Bystrica		ZHOTOVITEĽ: AFRY CZ s.r.o., ORGANIZAČNÁ ZLOŽKA SLOVENSKO, PLYNÁRENSKÁ 7/A, 821 09 BRATISLAVA, tel.: +421 908 136 191, www.afry.cz	
HLAVNÝ INŽINIER PROJEKTU:	ZODPOVEDNÝ PROJEKTANT:	VYPRACOVAL:	KONTROLOVAL:
Ing. Ľubica Cigerová	Ing. Jozef Filipovič	Ing. Klaudia Eliašová	Ing. Ľubica Cigerová

NÁZOV STAVBY:

REKONŠTRUKCIA CESTY A MOSTOV II/527 VEĽKÝ KRTÍŠ - SUCHÁŇ (HRANICA OKRESU VK/KA); KUMULATÍVNE STANIČENIE KM 48,947 - 67,587; V. ETAPA

STAVEBNÝ OBJEKT:				
PRÍLOHA:	**CELKOVÁ SITUÁCIA STAVBY**			
KRAJ / OKRES:	Banskobystrický/ Veľký Krtíš	ČASŤ: D.	VÝKRES Č.:	ČÍSLO SÚPRAVY:
DÁTUM:	12/2023			
STUPEŇ:	DSPRS			
MIERKA:	1:25 000			
POČET A4:	5xA4			
Č. ZÁKAZKY	2023/0212			