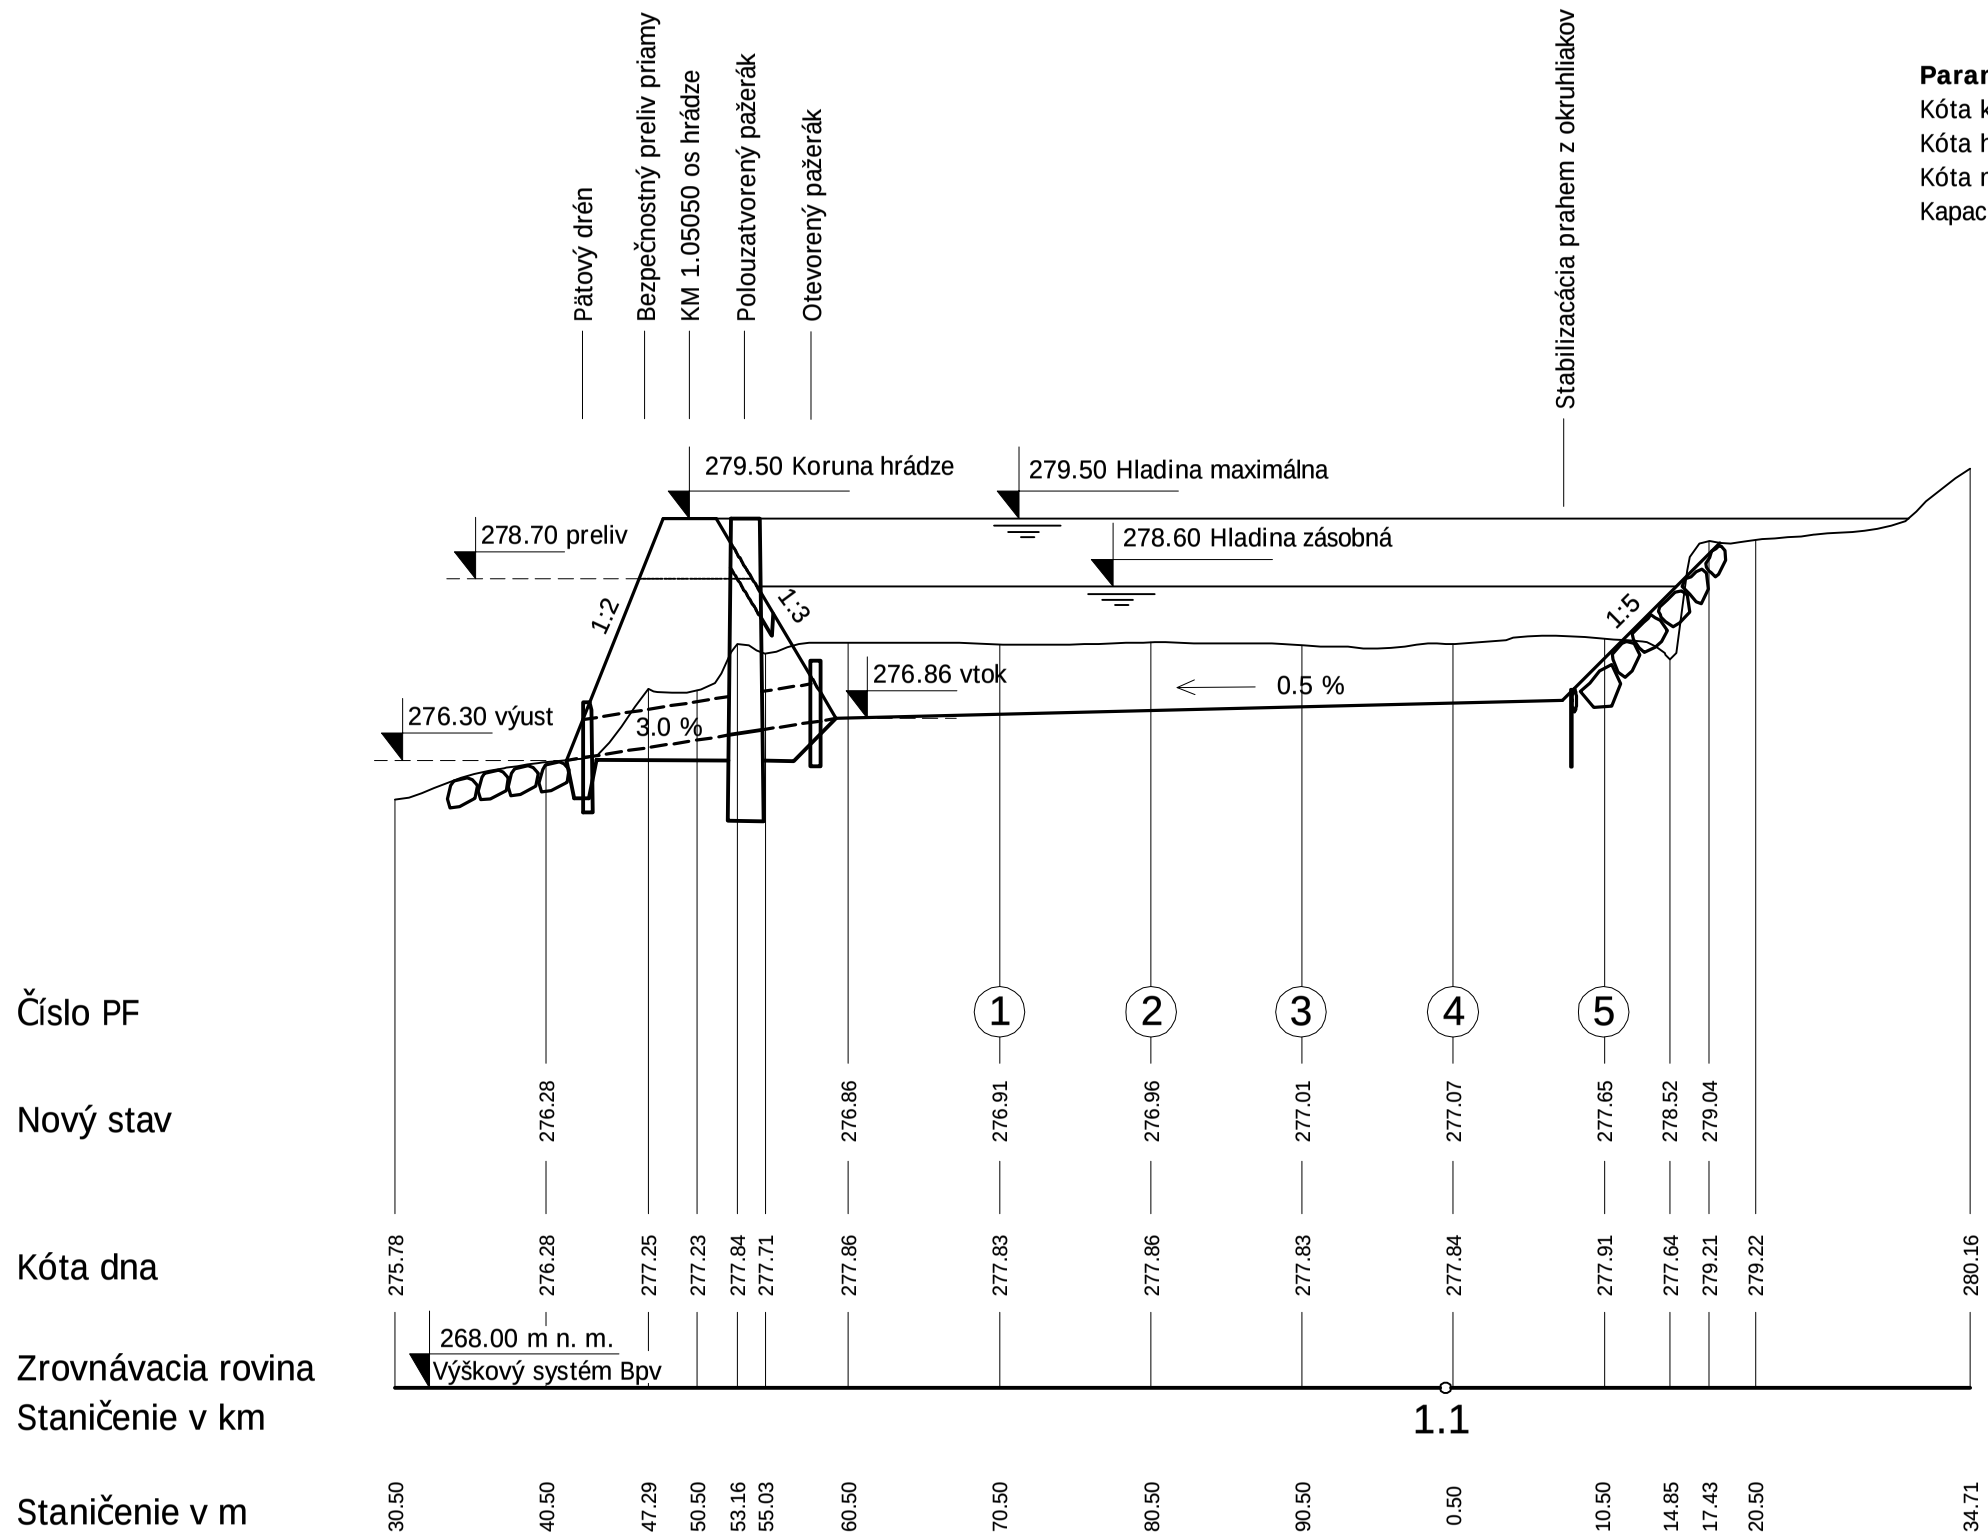


Parametre nádrže:
Kóta koruny hráze 279,50 m n.m
Kóta hladiny zásobnej 278,60 m n.m
Kóta maximálnej hladiny 279,50 m n.m
Kapacita bezpečnost. prelivu = 3,6 m ^{3}/s = Q_{20}

Zakreslenie sietí technickej infraštruktúry je informatívne. Investor a dodavateľ stavby sú povinní pred zahájením výstavby vytýčit siete priamo v teréne.
Geodetické podklady prevzaté od fy. GEOMETRA, s.r.o., Trenčín, zákazkové č. ZOD 02/2006.
Súradnicový systém: S-JTSK. Výškový systém: Bpv.

A.KTI, s.r.o.
lesnická a zemědělská projekční kancelář
621 00 BRNO - Mokrá Hora, B. Antonínové 36/1
tel. 543 217 384, 602 76 78 77

PROJEKTANT: Ing. Zlatuška a kol.
ODP.PROJEKTANT: Ing. Štefan Bagin
REVIZE: 0

K.ú. Mníchova Lehota | OKRES: Trenčín | IČO: 63478722
INVESTOR: MINISTERSTVO PODOHOSPODÁRSTVA SR
FORMÁT: 2A4 | DSP
DATUM: 04/08 | SOUPRAVA Č:
ZAKÁZKA: 2-48-07
MĚŘÍTKO: 1:500/100
PŘÍLOHA Č.:

Projekt pozemkových úprav Mníchova Lehota
2/B/5/1 Projektová dokumentacia súboru stavieb spoločných zariadení a opatrení

VODOHOSPODÁRSKE STAVBY - I. ETAPA

SO 153 Vodná nádrž na Rakoveckom potoku

Pozdĺžny profil nádrží

153.3

Tento projekt je spolufinancovaný ES.