
Príloha č.3: Situácia stavby - pôvodný zámer (2018)

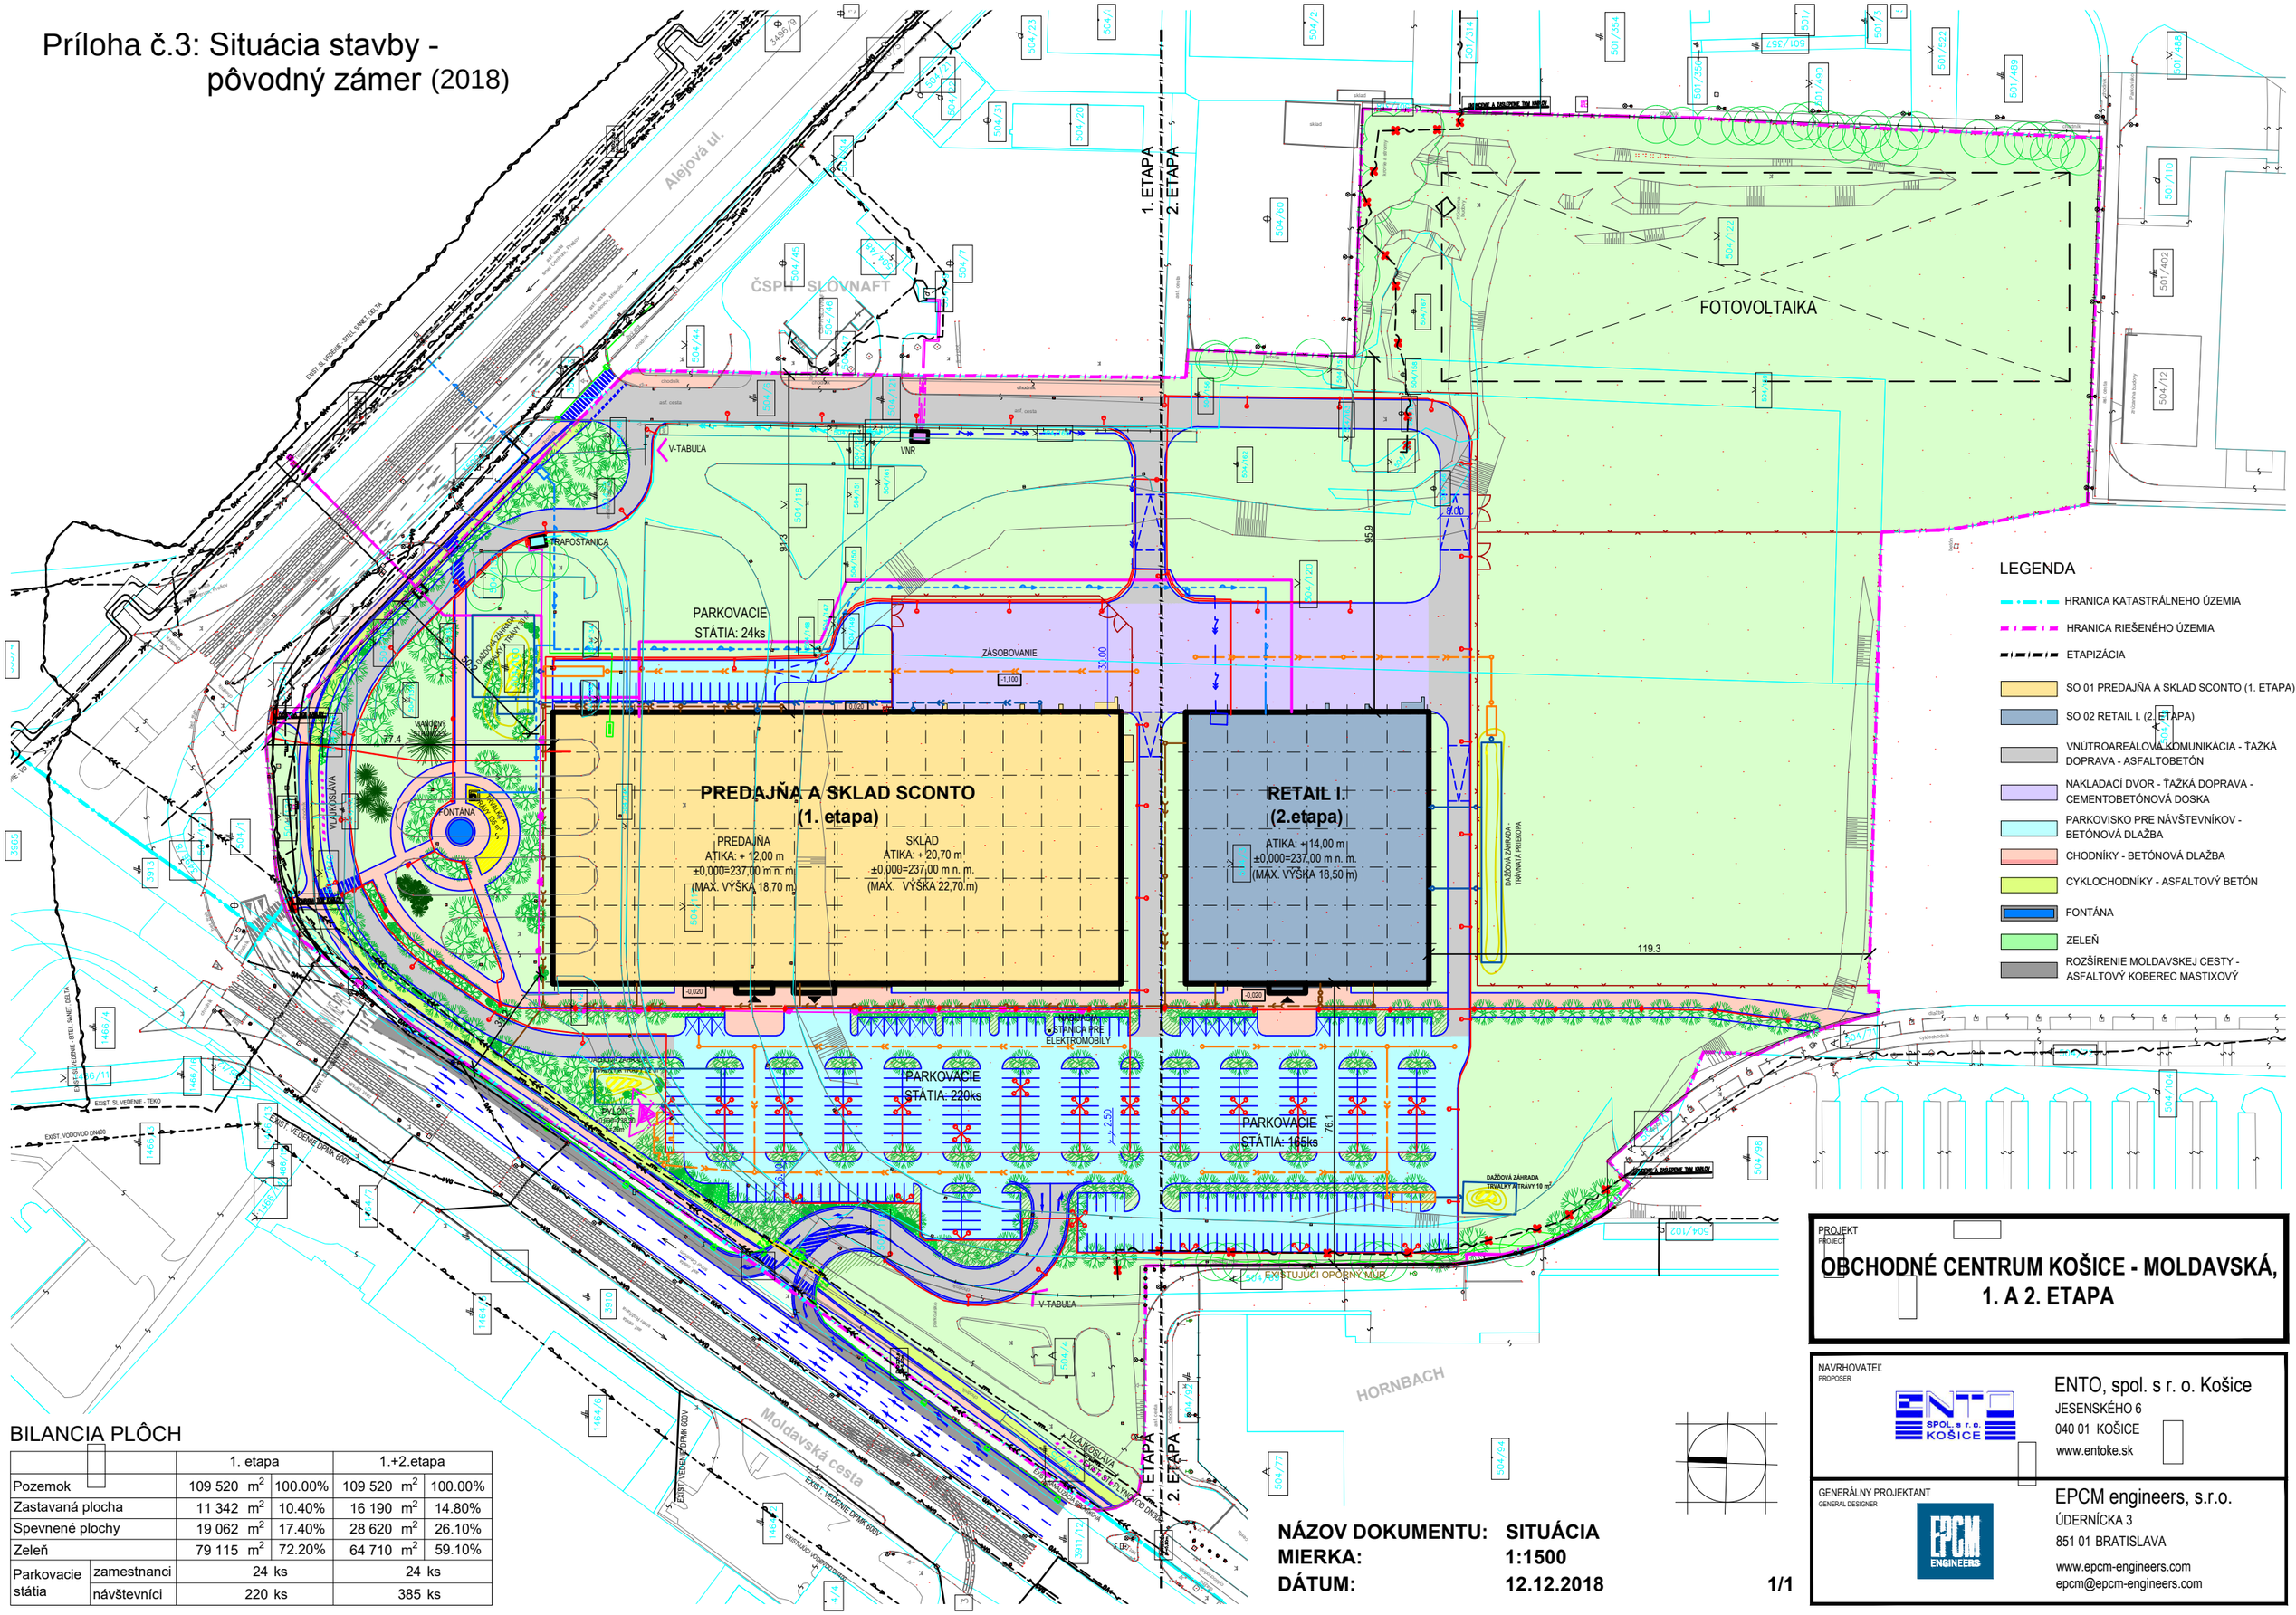

LEGENDA

- HRANICA KATASTRÁLNEHO ÚZEMIA
- HRANICA RIEŠENÉHO ÚZEMIA
- ETAPIZÁCIA
- SO 01 PREDAJŇA A SKLAD SCONTO (1. ETAPA)
- SO 02 RETAIL I. (2. ETAPA)
- VNÚTROAREÁLOVÁ KOMUNIKÁCIA - ŤAŽKÁ DOPRAVA - ASFALTOBETÓN
- NAKLADACÍ DVOR - ŤAŽKÁ DOPRAVA - CEMENTOBETÓNOVÁ DOSKA
- PARKOVISKO PRE NÁVŠTEVNÍKOV - BETÓNOVÁ DLAŽBA
- CHODNÍKY - BETÓNOVÁ DLAŽBA
- CYKLOCHODNÍKY - ASFALTOVÝ BETÓN
- FONTÁNA
- ZELEŇ
- ROZŠÍRENIE MOLDAVSKEJ CESTY - ASFALTOVÝ KOBEREC MASTIXOVÝ

BILANCIA PLÔCH

		1. etapa		1.+2.etapa	
Pozemok		109 520 m²	100.00%	109 520 m²	100.00%
Zastavaná plocha		11 342 m²	10.40%	16 190 m²	14.80%
Spevnené plochy		19 062 m²	17.40%	28 620 m²	26.10%
Zeleň		79 115 m²	72.20%	64 710 m²	59.10%
Parkovacie státia	zamestnanci	24 ks		24 ks	
	návštevníci	220 ks		385 ks	

NÁZOV DOKUMENTU: SITUÁCIA
MIERKA: 1:1500
DÁTUM: 12.12.2018

1/1

PROJEKT / PROJECT
OBCHODNÉ CENTRUM KOŠICE - MOLDAVSKÁ, 1. A 2. ETAPA

NAVRHOVATEĽ / PROPOSER
ENTO, spol. s r. o. Košice
JESENSKÉHO 6
040 01 KOŠICE
www.entoke.sk

GENERÁLNY PROJEKTANT / GENERAL DESIGNER
EPCM engineers, s.r.o.
ÚDERNÍCKA 3
851 01 BRATISLAVA
www.epcm-engineers.com
epcm@epcm-engineers.com