
Príloha č. 4: Situácia stavby - zmena (2020)

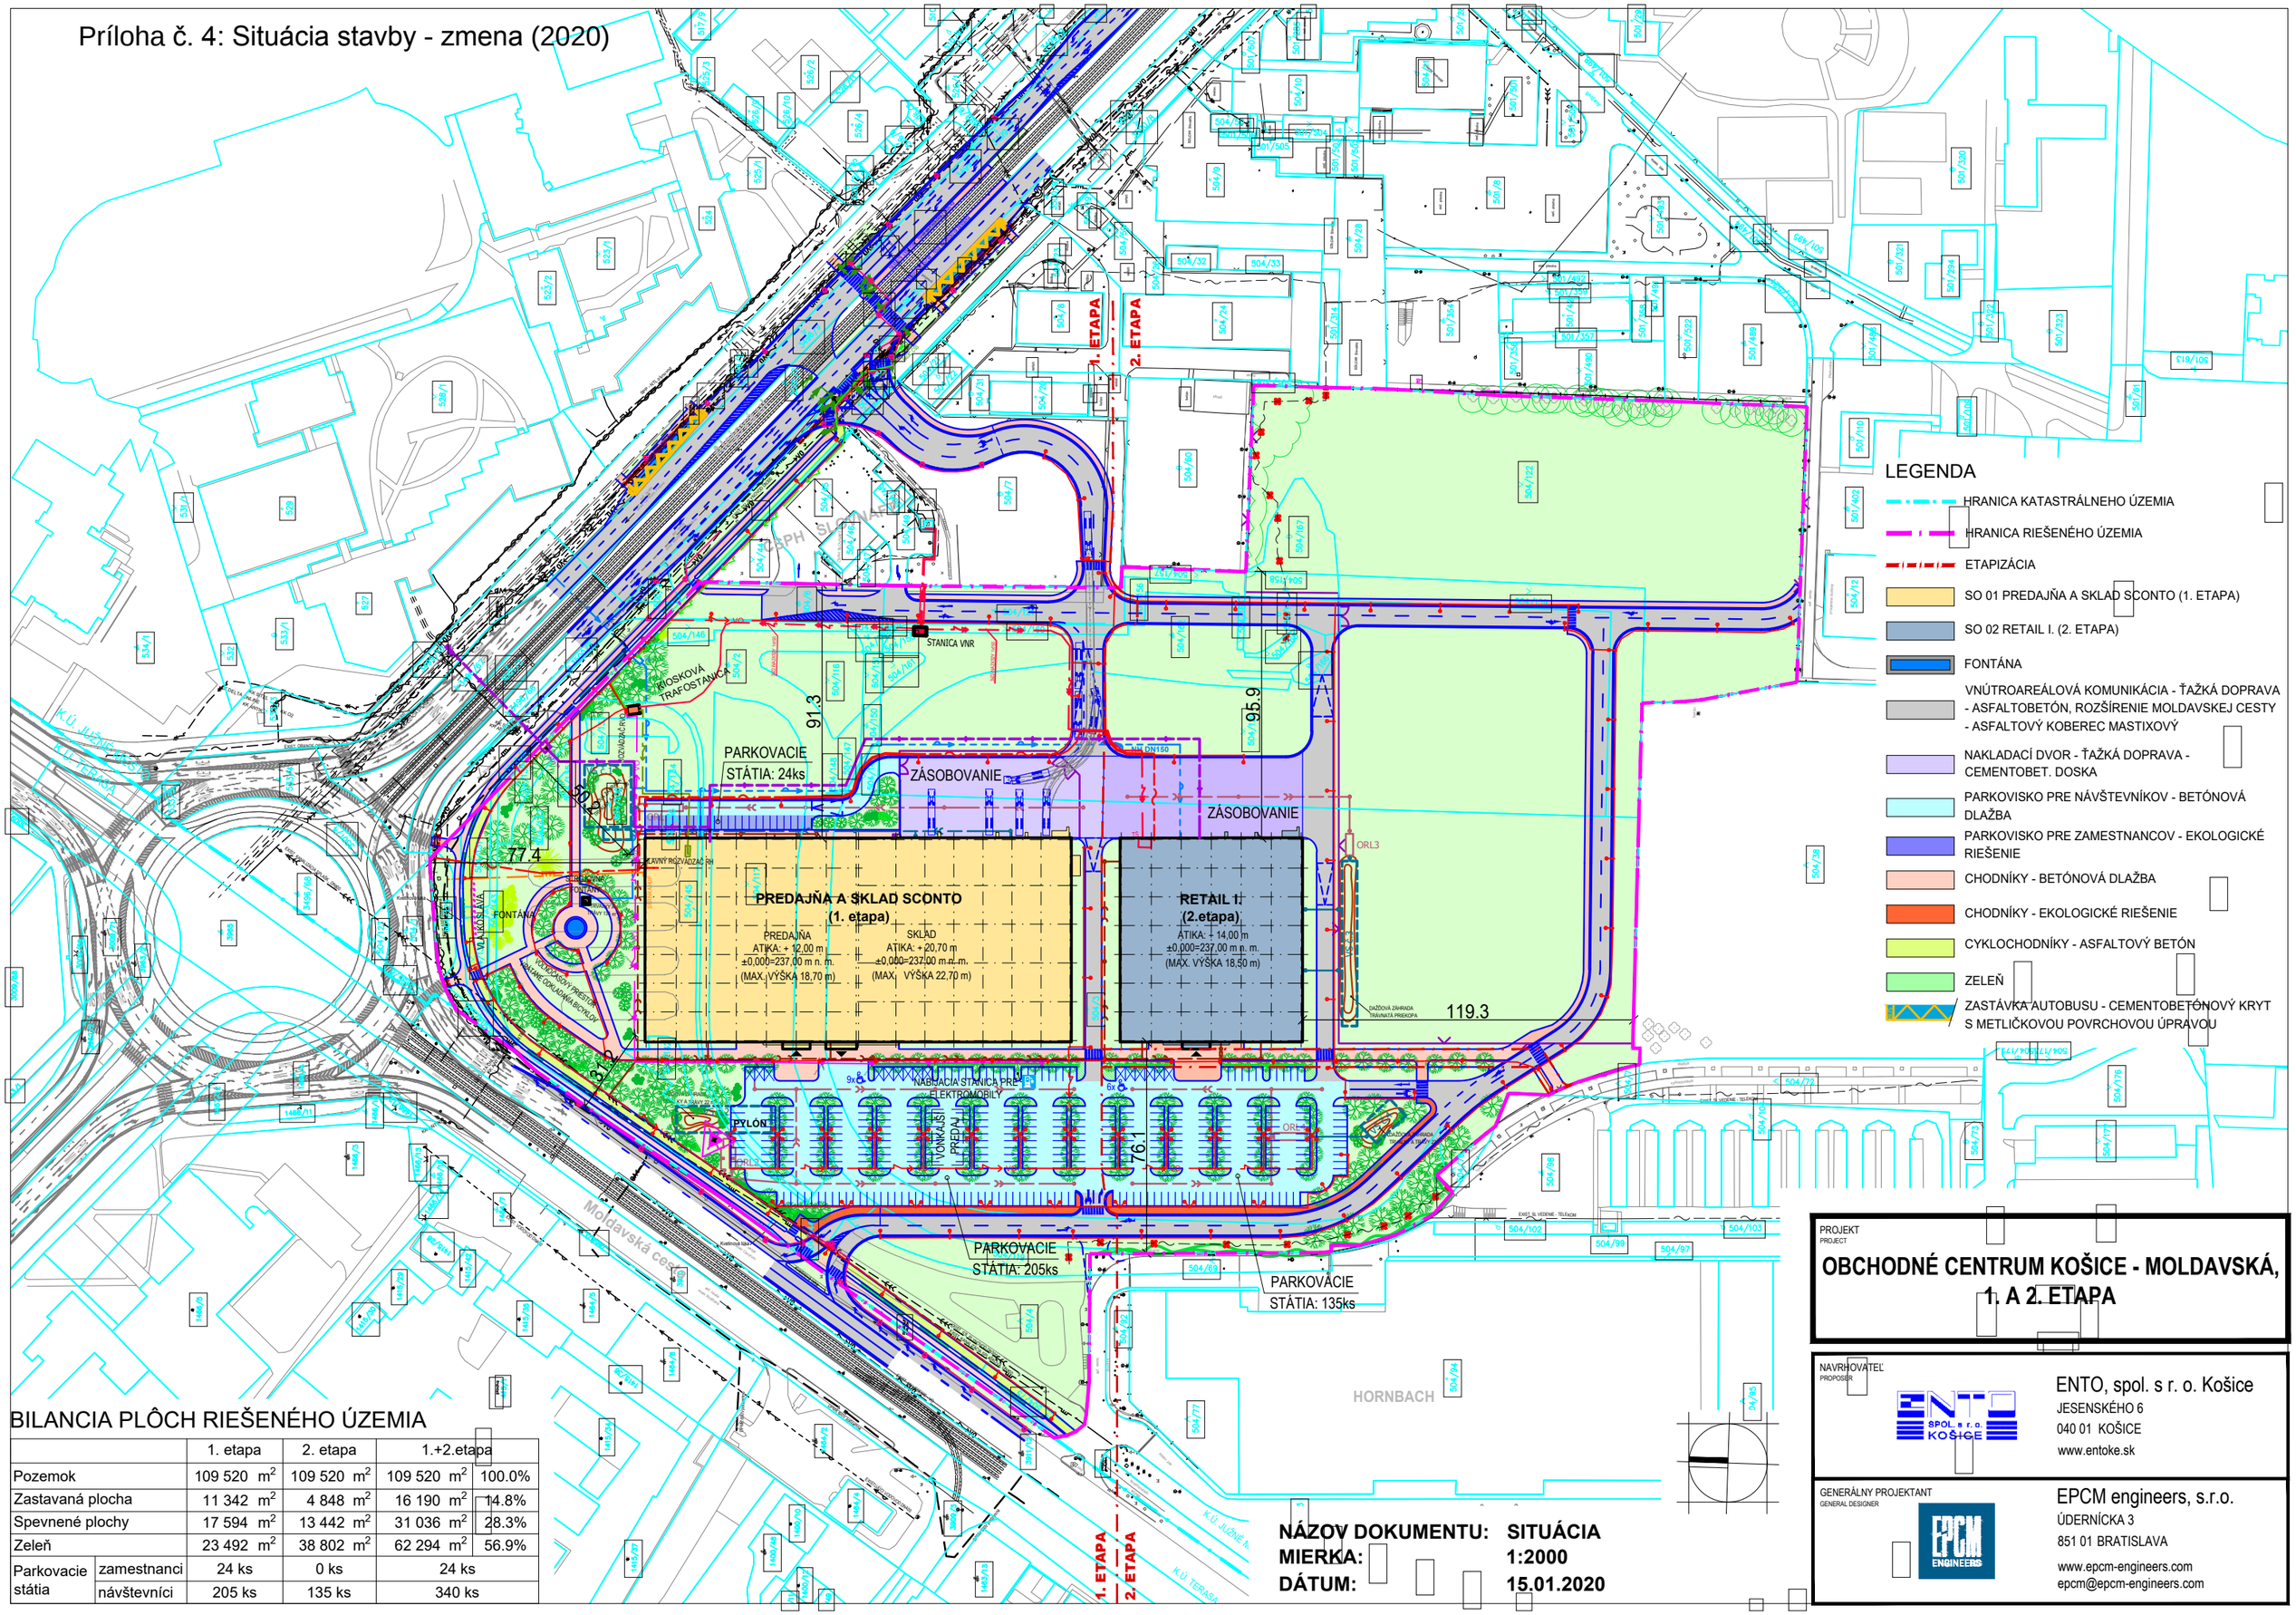

LEGENDA

- HRANICA KATASTRÁLNEHO ÚZEMIA
- HRANICA RIEŠENÉHO ÚZEMIA
- ETAPIZÁCIA
- SO 01 PREDAJŇA A SKLAD SCONTO (1. ETAPA)
- SO 02 RETAIL I. (2. ETAPA)
- FONTÁNA
- VNÚTROAREÁLOVÁ KOMUNIKÁCIA - ŤAŽKÁ DOPRAVA - ASFALTOBETÓN, ROZŠÍRENIE MOLDAVSKEJ CESTY - ASFALTOVÝ KOBEREC MASTIXOVÝ
- NAKLADACÍ DVOR - ŤAŽKÁ DOPRAVA - CEMENTOBET. DOSKA
- PARKOVISKO PRE NÁVŠTEVNÍKOV - BETÓNOVÁ DLAŽBA
- PARKOVISKO PRE ZAMESTNANCOV - EKOLOGICKÉ RIEŠENIE
- CHODNÍKY - BETÓNOVÁ DLAŽBA
- CHODNÍKY - EKOLOGICKÉ RIEŠENIE
- CYKLOCHODNÍKY - ASFALTOVÝ BETÓN
- ZELEŇ
- ZASTÁVKA AUTOBUSU - CEMENTOBETÓNOVÝ KRYT S METLIČKOVOU POVRCHOVOU ÚPRAVOU

BILANCIA PLÔCH RIEŠENÉHO ÚZEMIA

		1. etapa	2. etapa	1.+2.etapa	
Pozemok		109 520 m²	109 520 m²	109 520 m²	100.0%
Zastavaná plocha		11 342 m²	4 848 m²	16 190 m²	14.8%
Spevnené plochy		17 594 m²	13 442 m²	31 036 m²	28.3%
Zeleň		23 492 m²	38 802 m²	62 294 m²	56.9%
Parkovacie státia	zamestnanci	24 ks	0 ks	24 ks	
	návštevníci	205 ks	135 ks	340 ks	

NÁZOV DOKUMENTU: SITUÁCIA
MIERKA: 1:2000
DÁTUM: 15.01.2020

PROJEKT
PROJECT

OBCHODNÉ CENTRUM KOŠICE - MOLDAVSKÁ, 1. A 2. ETAPA

NAVRHOVATEĽ
PROPOSER

ENTO, spol. s r. o. Košice
JESENSKÉHO 6
040 01 KOŠICE
www.entoke.sk

GENERÁLNY PROJEKTANT
GENERAL DESIGNER

EPCM engineers, s.r.o.
ÚDERNÍCKA 3
851 01 BRATISLAVA
www.epcm-engineers.com
epcm@epcm-engineers.com