

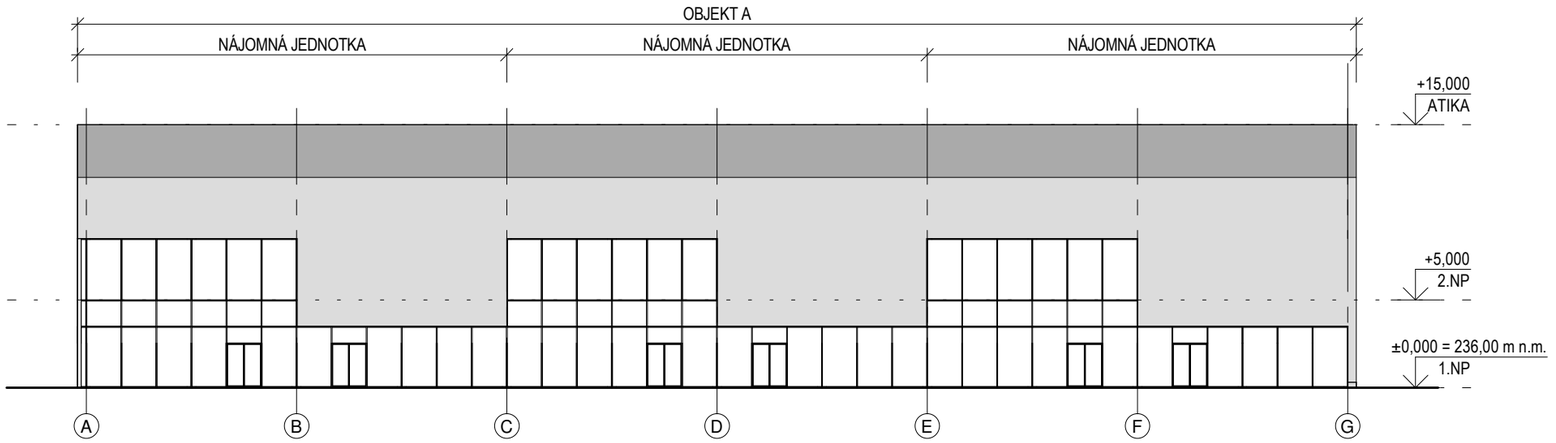


ČELNÝ POHĽAD

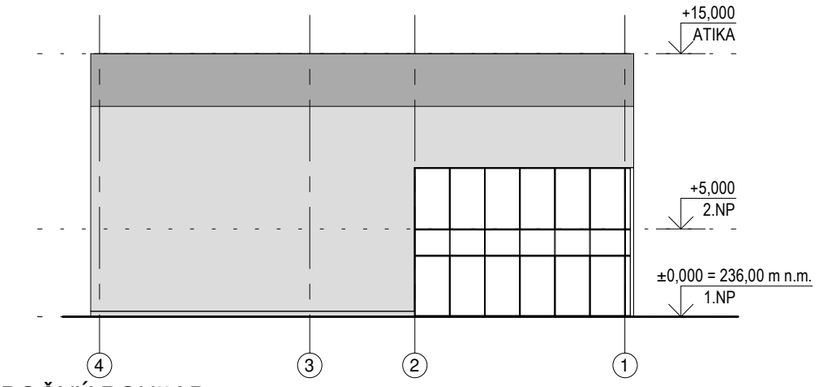


BOČNÝ POHĽAD

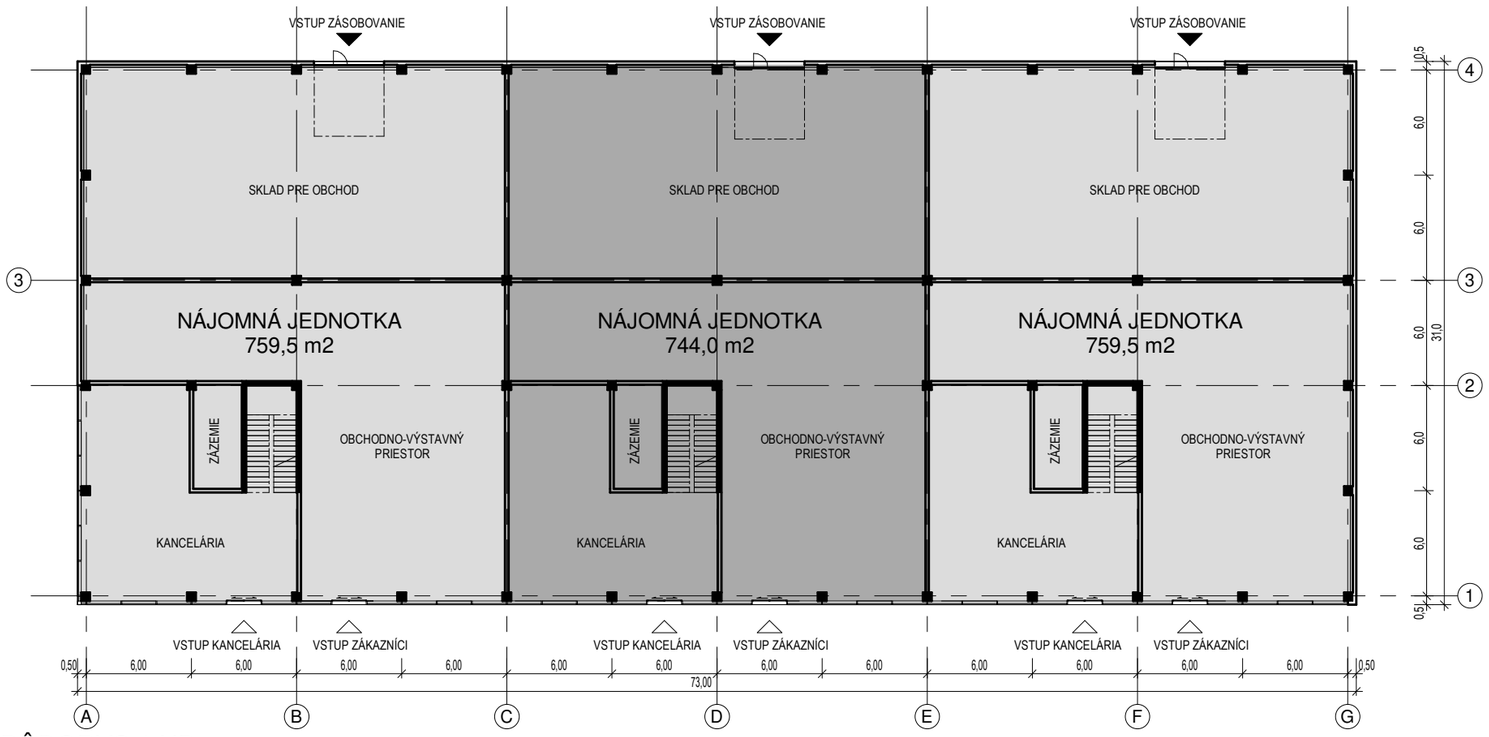

PÔDORYS 1.NP

PRIEČNY REZ OBJEKTOM

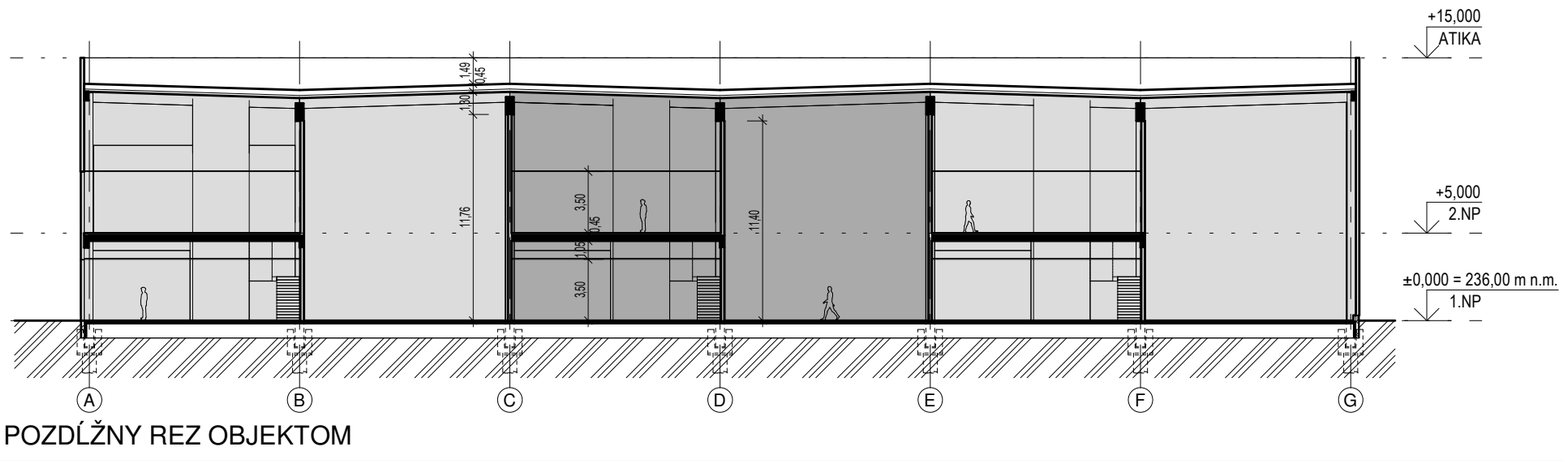

POZDĹŽNY REZ OBJEKTOM

Príloha č. 6: Pohľady a rezy

PROJEKT
PROJECT

OBCHODNÉ CENTRUM KOŠICE - MOLDAVSKÁ 1. a 2. ETAPA - 3. ETAPA

NAVRHOVATEĽ
PROPOSER

ENTO, spol. s r.o. Košice
PRIEMYSELNÁ 6
040 01 KOŠICE
www.entoke.sk

GENERÁLNY PROJEKTANT
GENERAL DESIGNER

EPCM engineers, s.r.o.
NÁM. SV. FRANTIŠKA 18
851 01 BRATISLAVA
www.epcm-engineers.com

NÁZOV VÝKRESU DRAWING DESCRIPTION	OBCHODNO-VÝSTAVNÝ OBJEKT A, C, D, F
MIERKA SCALE	1 : 350
DÁTUM DATE	09/2024