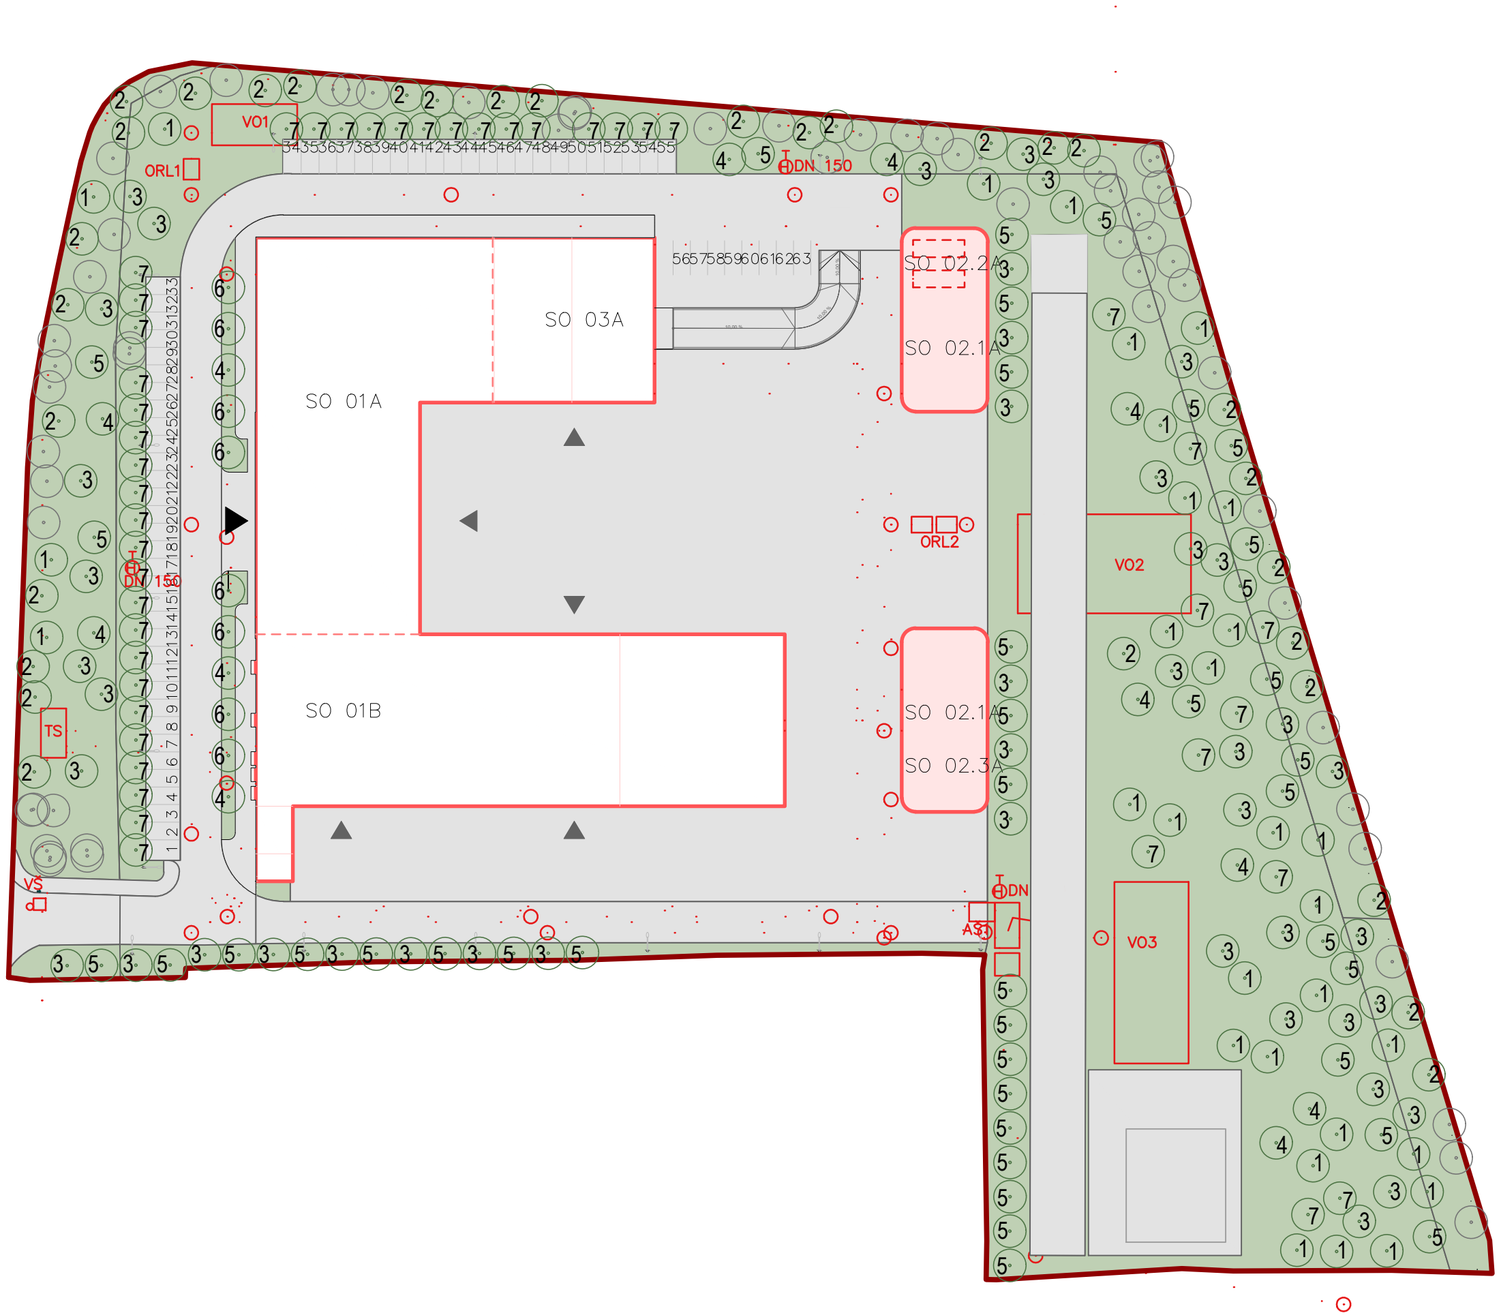


LEGENDA

- hranica riešeného územia
- polohopis
- stavebné objekty
- pôvodný strom
- navrhované stromy

VÝKAZ NAVRHOVANÝCH DREVÍN

skratka	botanický názov	charakteristika	ks	celkom ks
1	Quercus rubra 'Magic Fire'	vysoké listnaté dreviny	30	**30**
2	Fraxinus excelsior 'Atlas'	vysoké listnaté dreviny (vytvorenie bariéry)	30	**30**
3	Tilia cordata 'Greenspire'	vysoké listnaté rýchlorastúce dreviny	45	**45**
4	Prunus avium 'Plena'	listnaté stredne vysoké bielo kvitnúce dreviny	12	**12**
5	Carpinus betulus	listnaté stredne vysoké dreviny	40	**40**
6	Amelanchier lamarckii	listnaté viackmenné dreviny	8	**8**
7	Acer campestre	listnaté stredne vysoké dreviny (použité k parkoviskám)	45	**45**
		celkom:		**210**

projekt. BANSKÁ BYSTRICA - IBC a HS - výstavba objektov

zadávateľ. Architektonické štúdio Atrium s.r.o.
Mlynská 27, 040 01 Košice

miesto stavby. Sladkovičova ulica, Banská Bystrica, k.ú. Radvaň

stupeň. DUR

kreslil. MILS - ARCHITEKTÚRA A KRAJINA
ING. MARTIN MALACHOVSKÝ
ING. TERÉZIA KOPENCOVÁ

názov výkresu. SITUÁCIA NÁHRADNEJ VÝSADBY

formát.	číslo projektu.	mierka.	dátum.
500x297	-	1:750	9/2024

Autor má vyhradené právo udeľovať súhlas na každé použitie diela, na ochranu pred zásahom do diela, na autorskú korektúru diela (dozor autora nad zhotovením) a iné práva podľa autorského zákona. Zodpovedná osoba, ktorá narába s obsahom tohto dokumentu je povinná naštudovať si jeho obsah a v prípade nejasností musí tieto zistenia neodkladne oznámiť autorovi a v ďalšom postupe sa riadiť jeho pokynmi.V prípade, že tak neurobí, berie plnú zodpovednosť za škody spôsobené neporozumením alebo zlým výkladom obsahu tohto dokumentu.

Tento dokument je majetkom projektanta, nesmie byť použitý pre výstavbu, reprodukovaný, upravený alebo napodobňovaný bez súhlasu autora.