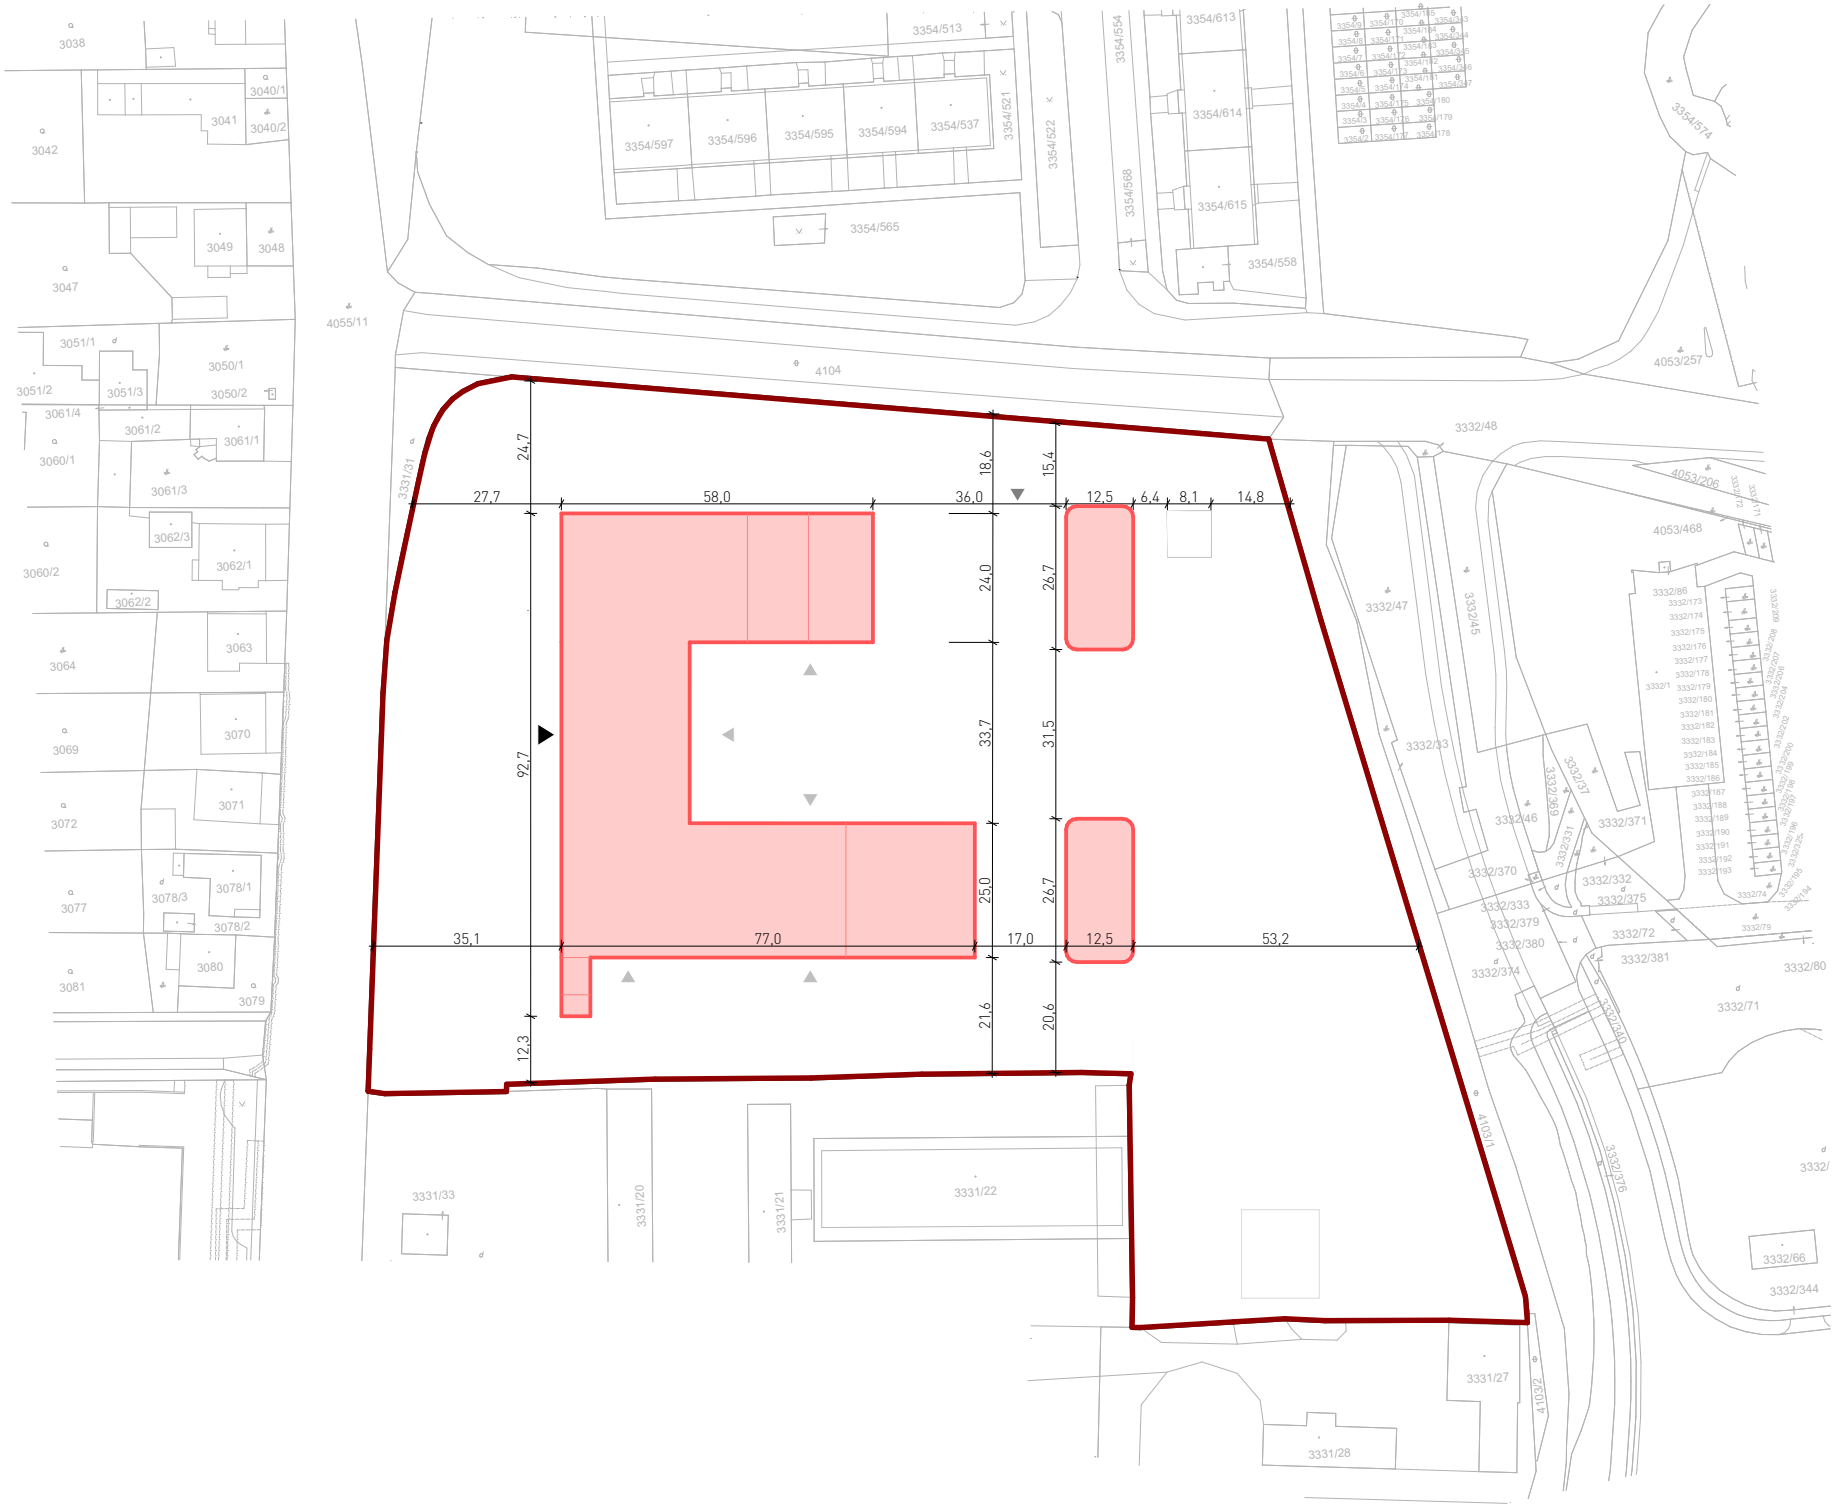


LEGENDA

- HRANICA RIEŠENÉHO ÚZEMIA
- NAVRHOVANÁ BUDOVA STAVEBNÉ OBJEKTY IBC A HaZZ

atrium® ARCHITEKTI

spracovateľ projektu

Architektonické štúdio Atrium s.r.o.
Mlynská 27, 040 01 Košice
info@atriumarchitekti.sk
www.atriumarchitekti.sk

pečiatka / podpis hlavného projektanta

Ing. Michal B[illegible]k autorizovaný [illegible] 1515 AA

názov stavby

BANSKÁ BYSTRICA - IBC a HS - výstavba objektov

investor stavby

Ministerstvo vnútra SR
Centrum podpory Banská Bystrica
ul. 9. mája č.1, 974 86, Banská Bystrica

umiestnenie stavby

Okres Banská Bystrica, Banská Bystrica časť Radvaň, Sládkovičova ulica, KÚ Radvaň SR LV č.: 1014, vlastník: Slovenská republika v správe Ministerstvo vnútra SR, Pribinova 2, 812 72 Bratislava, IČO 00151866, spoluvlastnícky podiel 1/1

stupeň dokumentácie

Dokumnetácia pre územné rozhodnutie (DÚR)

dátum spracovania

07/2024

mierka

S

1:1400

označenie stavebného objektu

C SITUÁCIE

číslo výkresu / označenie výkresu

C.2 SITUAČNÝ VÝKRES ŠIRŠÍCH VZTAHOV