

# ÚZEMNÝ PLÁN MESTA NOVÁKY ZMENY A DOPLNKY č.1


## LEGENDA

--- HHRANICA ZASTAVANÉHO ÚZEMIA , NÁVRH


STAV

NÁVRH

VÝHLAD

 

1.1.1

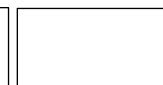

OZNAČENIE ROZVOJOVEJ LOKALITY  
(FUNKČNO-PRIESTOROVÝ BLOK /FPB/)




VÝROBNÉ ÚZEMIE - PRIEMYSELNÁ VÝROBA



1



VEREJNOPROSPEŠNÁ STAVBA - OZNAČENIE

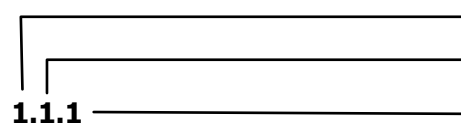

OZNAČENIE ÚZEMNO PRIESTOROVÉHO CELKU

OZNAČENIE ÚZEMNO PRIESTOROVÉHO BLOKU

OZNAČENIE ROZVOJOVEJ LOKALITY  
(FUNKČNO-PRIESTOROVÝ BLOK /FPB/)

## ZOZNAM VEREJNOPROSPEŠNÝCH STAVIEB

Rozšírenie verejnej dopravnej a technickej vybavenosti vo funkčno-priestorových blokoch (FPB) t.j. v rozvojových lokalitách

v súlade s návrhom koncepčného urbanistického riešenia a to :

Sieť verejných cestných motorových a peších komunikácií  
Rozšírenie verejnej telekomunikačnej a dátovej siete a zariadení (zvukové, obrazové, dátové)

24 Rozšírenie siete miestneho rozhlasu  
Rozšírenie verejných rozvodov elektrického vedenia a zariadené (TS)  
Verejné tepelné zariadenia (lokálne zdroje, alternatívne energetické zdroje)  
Rozšírenie verejného vodovodu, kanalizácie a príslušných technologických zariadení



SADA č.

VÝKRES č.

2B

MIERKA

1:5000

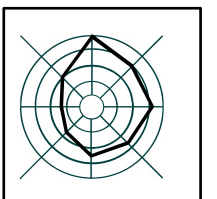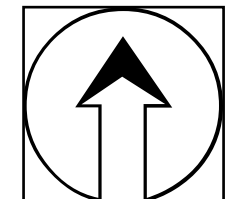

HL. RIEŠITEĽ : ING. ARCH. GABRIEL SZALAY  
RIEŠITEĽ : ING. ARCH. GABRIEL SZALAY

VYPRACOVAL : ING. IGOR KMEŤ

ZÁKAZKA č. : 04 08/ 2024  
ETAPA : NÁVRH  
DÁTUM SPRAC. : 08 2024  
DÁTUM EXPED.


AGS  
ATELIÉR  
ÚZEMNÉ PLÁNOVANIE \* URBANIZMUS  
ARCHITEKTÚRA \* PROJEKTY \* DESIGN  
www.agsatelier.sk

OBSTARÁVATEĽ : MESTO NOVÁKY SPRACOVATEĽ : AGS ATELIER



ÚZEMNÝ PLÁN MESTA NOVÁKY  
ZMENY A DOPLNKY č. 1  
NÁVRH

OBSAH VÝKRESU : PRIESTOROVÉ USPORIADANIE A FUNKČNÉ VYUŽÍVANIE ÚZEMIA  
- NÁLOŽKA - PRIESVITKA

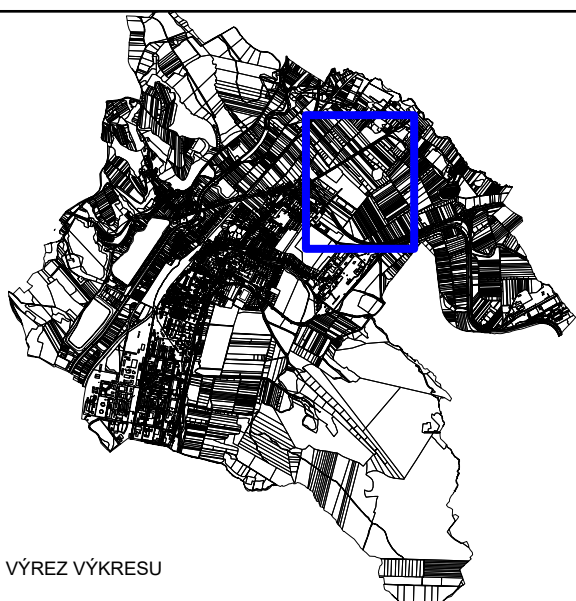

VÝREZ VÝKRESU