

ÚZEMNÝ PLÁN MESTA NOVÁKY ZMENY A DOPLNKY č.1


LEGENDA

--- HRANICA ZASTAVANÉHO ÚZEMIA , NÁVRH

STAV	NÁVRH	VÝHLAD
	1.1.1	

OZNAČENIE ROZVOJOVEJ LOKALITY
(FUNKČNO-PRIESTOROVÝ BLOK /FPB/)

	OZNAČENIE ÚZEMNO PRIESTOROVÉHO CELKU
	OZNAČENIE ÚZEMNO PRIESTOROVÉHO BLOKU
1.1.1	OZNAČENIE ROZVOJOVEJ LOKALITY (FUNKČNO-PRIESTOROVÝ BLOK /FPB/)

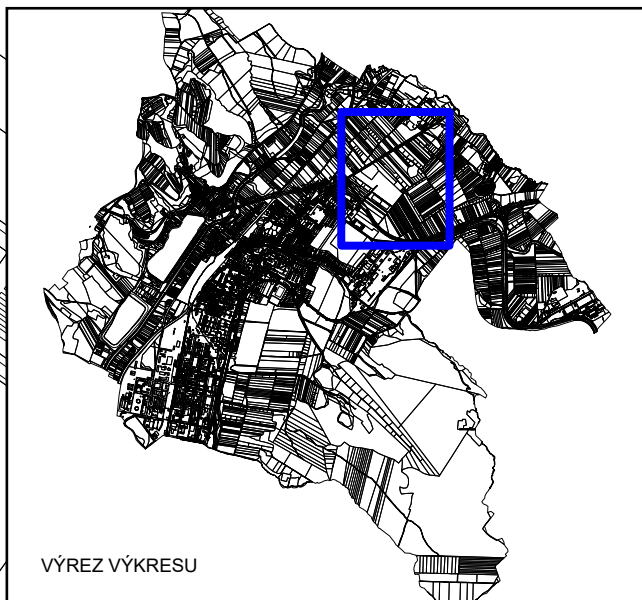

VÝREZ VÝKRESU

SADA č.	VÝKRES č. 3	MIERKA 1:5000		
---------	----------------	------------------	--	--

HL. RIEŠITEĽ : ING. ARCH. GABRIEL SZALAY
RIEŠITEĽ : ING. ARCH. GABRIEL SZALAY

VYPRACOVAL : ING. IGOR KMEŤ

ZÁKAZKA č. : 04 08/ 2024
ETAPA : NÁVRH
DÁTUM SPRAC. : 08 2024
DÁTUM EXPED.

AGS
ATELIÉR
ÚZEMNÉ PLÁNOVANIE * URBANIZMUS
ARCHITEKTÚRA * PROJEKTY * DESIGN
www.agsatelier.sk

OBSTARÁVATEĽ : MESTO NOVÁKY SPRACOVATEĽ : AGS ATELIÉR



ÚZEMNÝ PLÁN MESTA NOVÁKY
ZMENY A DOPLNKY č. 1
NÁVRH

OBSAH VÝKRESU : VEREJNÉ DOPRAVNÉ VYBAVENIE - NÁLOŽKA - PRIESVITKA