

ÚZEMNÝ PLÁN MESTA NOVÁKY ZMENY A DOPLNKY č.1

LEGENDA

— · · · — HRANICA ZASTAVANÉHO ÚZEMIA , NÁVRH

STAV	NÁVRH	VÝHLĎAD
	1.1.1	
	1	


OZNAČENIE ROZVOJOVEJ LOKALITY

ČÍSLO LOKALITY PREDPOKLADANÉHO ODŇATIA
POĽNOHOSPODÁRSKEJ PÔDY Z PPF

HRANICA LOKALITY PREDPOKLADANÉHO
ODŇATIA POĽNOHOSPODÁRSKEJ PÔDY Z PPF

ZASTAVANÉ PLOCHY A ROZVOJOVÉ LOKALITY

1.1.1 — OZNAČENIE ÚZEMNO PRIESTOROVÉHO CELKU
— OZNAČENIE ÚZEMNO PRIESTOROVÉHO BLOKU
— OZNAČENIE ROZVOJOVEJ LOKALITY
(FUNKČNO-PRIESTOROVÝ BLOK /FPB/)

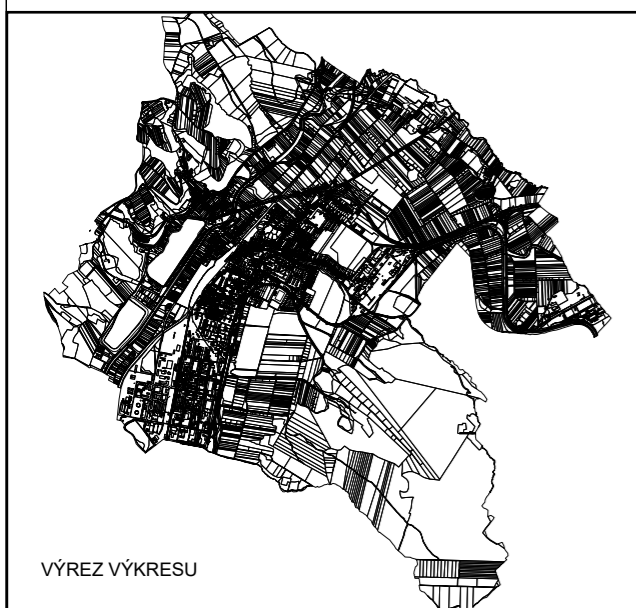

SADA č.	VÝKRES č. 7	MIERKA 1:5000		
---------	-----------------------	-------------------------	--	--

HL. RIEŠITEĽ : ING. ARCH. GABRIEL SZALAY
RIEŠITEĽ : ING. IGOR KMEŤ
VYPRACOVAL : ING. IGOR KMEŤ

ZÁKAZKA č. : 04 08/ 2024
ETAPA : NÁVRH
DÁTUM SPRAC. : 08 2024
DÁTUM EXPED.

AGS
ATELIÉR
ÚZEMNÉ PLÁNOVANIE * URBANIZMUS
ARCHITEKTÚRA * PROJEKTY * DESIGN
www.agsatelier.sk

OBSTARÁVATEĽ : MESTO NOVÁKY SPRACOVATEĽ : AGS ATELIÉR



ÚZEMNÝ PLÁN MESTA NOVÁKY
ZMENY A DOPLNKY č. 1
NÁVRH

OBSAH VÝKRESU : PERSPEKTÍVNE POUŽITIE PPF A LPF NA NEPOĽNOHOSPODÁRSKE ÚČELY
- NÁLOŽKA - PRIESVITKA