

ÚZEMNÝ PLÁN MESTA NOVÁKY ZMENY A DOPLNKY č.1

LEGENDA

--- HRANICA ZASTAVANÉHO ÚZEMIA , NÁVRH


STAV

NÁVRH




1.1.1

OZNAČENIE ROZVOJOVEJ LOKALITY
(FUNKČNO-PRIESTOROVÝ BLOK /FPB/)

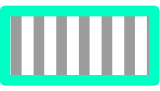

ZASTAVANÉ PLOCHY A ROZVOJOVÉ LOKALITY

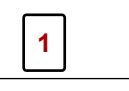

VEREJNOPROSPEŠNÁ STAVBA - OZNAČENIE

ZOZNAM VEREJNOPROSPEŠNÝCH STAVIEB

Rozšírenie verejnej dopravnej a technickej vybavenosti vo funkčno-priestorových blokoch (FPB) t.j. v rozvojových lokalitách

v súlade s návrhom koncepčného urbanistického riešenia a to :

- Sieť verejných cestných motorových a peších komunikácií
- Rozšírenie verejnej telekomunikačnej a dátovej siete a zariadení (zvukové, obrazové, dátové)
- 24 Rozšírenie siete miestneho rozhlasu
- Rozšírenie verejných rozvodov elektrického vedenia a zariadené (TS)
- Verejné tepelné zariadenia (lokálne zdroje, alternatívne energetické zdroje)
- Rozšírenie verejného vodovodu, kanalizácie a príslušných technologických zariadení

NO - návrhové obdobie

Funkčné využívanie :

VÚ - výrobné územie

PDZ - plochy dopravných zariadení

Špecifikácia funkčného využívania :


PRV - priemyselná výroba

Funkčná a priestorová regulácia - VÝROBA (NO) - ZaD č. 1

JPB	Označenie	Etapa_obdo	Funkčné	Špecifik	Max_plocha	Max_ploc_1	Min_plocha	Podlažnos
10.3	10.3.7	NO	VU PRV	PRV	40	40	20	2

- OZNAČENIE ÚZEMNO PRIESTOROVÉHO CELKU
- OZNAČENIE ÚZEMNO PRIESTOROVÉHO BLOKU
- OZNAČENIE ROZVOJOVEJ LOKALITY
(FUNKČNO-PRIESTOROVÝ BLOK /FPB/)

1.1.1

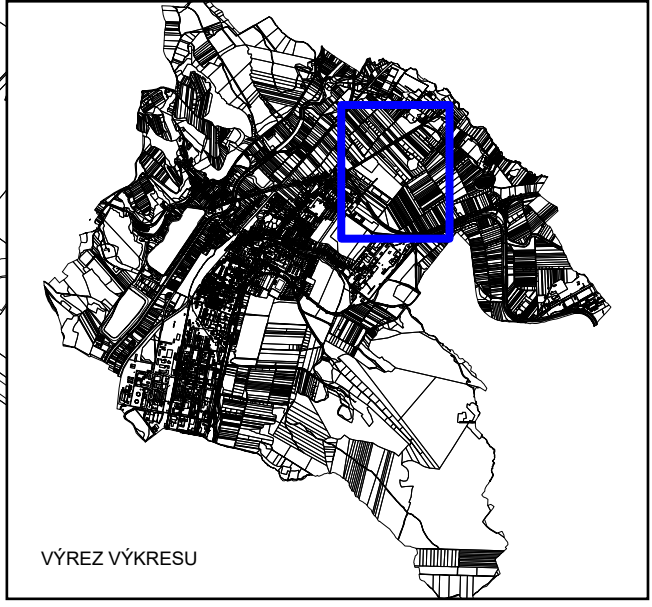

VÝREZ VÝKRESU



SADA č.

VÝKRES č.

8

MIERKA

1:5000

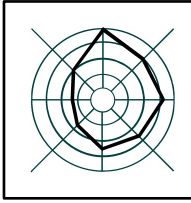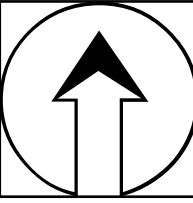

HL. RIEŠITEĽ : ING. ARCH. GABRIEL SZALAY
RIEŠITEĽ : ING. ARCH. GABRIEL SZALAY

VYPRACOVAL : ING. IGOR KMEŤ

ZÁKAZKA č. : 04 08/ 2024
ETAPA : NÁVRH
DÁTUM SPRAC. : 08 2024
DÁTUM EXPED.

AGS
ATELIÉR

ÚZEMNÉ PLÁNOVANIE * URBANIZMUS
ARCHITEKTÚRA * PROJEKTY * DESIGN
www.agsatelier.sk

OBSTARÁVATEĽ : MESTO NOVÁKY SPRACOVATEĽ : AGS ATELIER



ÚZEMNÝ PLÁN MESTA NOVÁKY

ZMENY A DOPLNKY č. 1
NÁVRH

OBSAH VÝKRESU : SCHÉMA ZÁVÄZNÝCH ČASTÍ RIEŠENIA A VEREJNOPROSPEŠNÝCH STAVIEB - NÁLOŽKA - PRIESVITKA