



ŠAŠTÍN - STRÁŽE

ZMENY A DOPLNKY Č.6 ÚZEMNÉHO PLÁNU MESTA

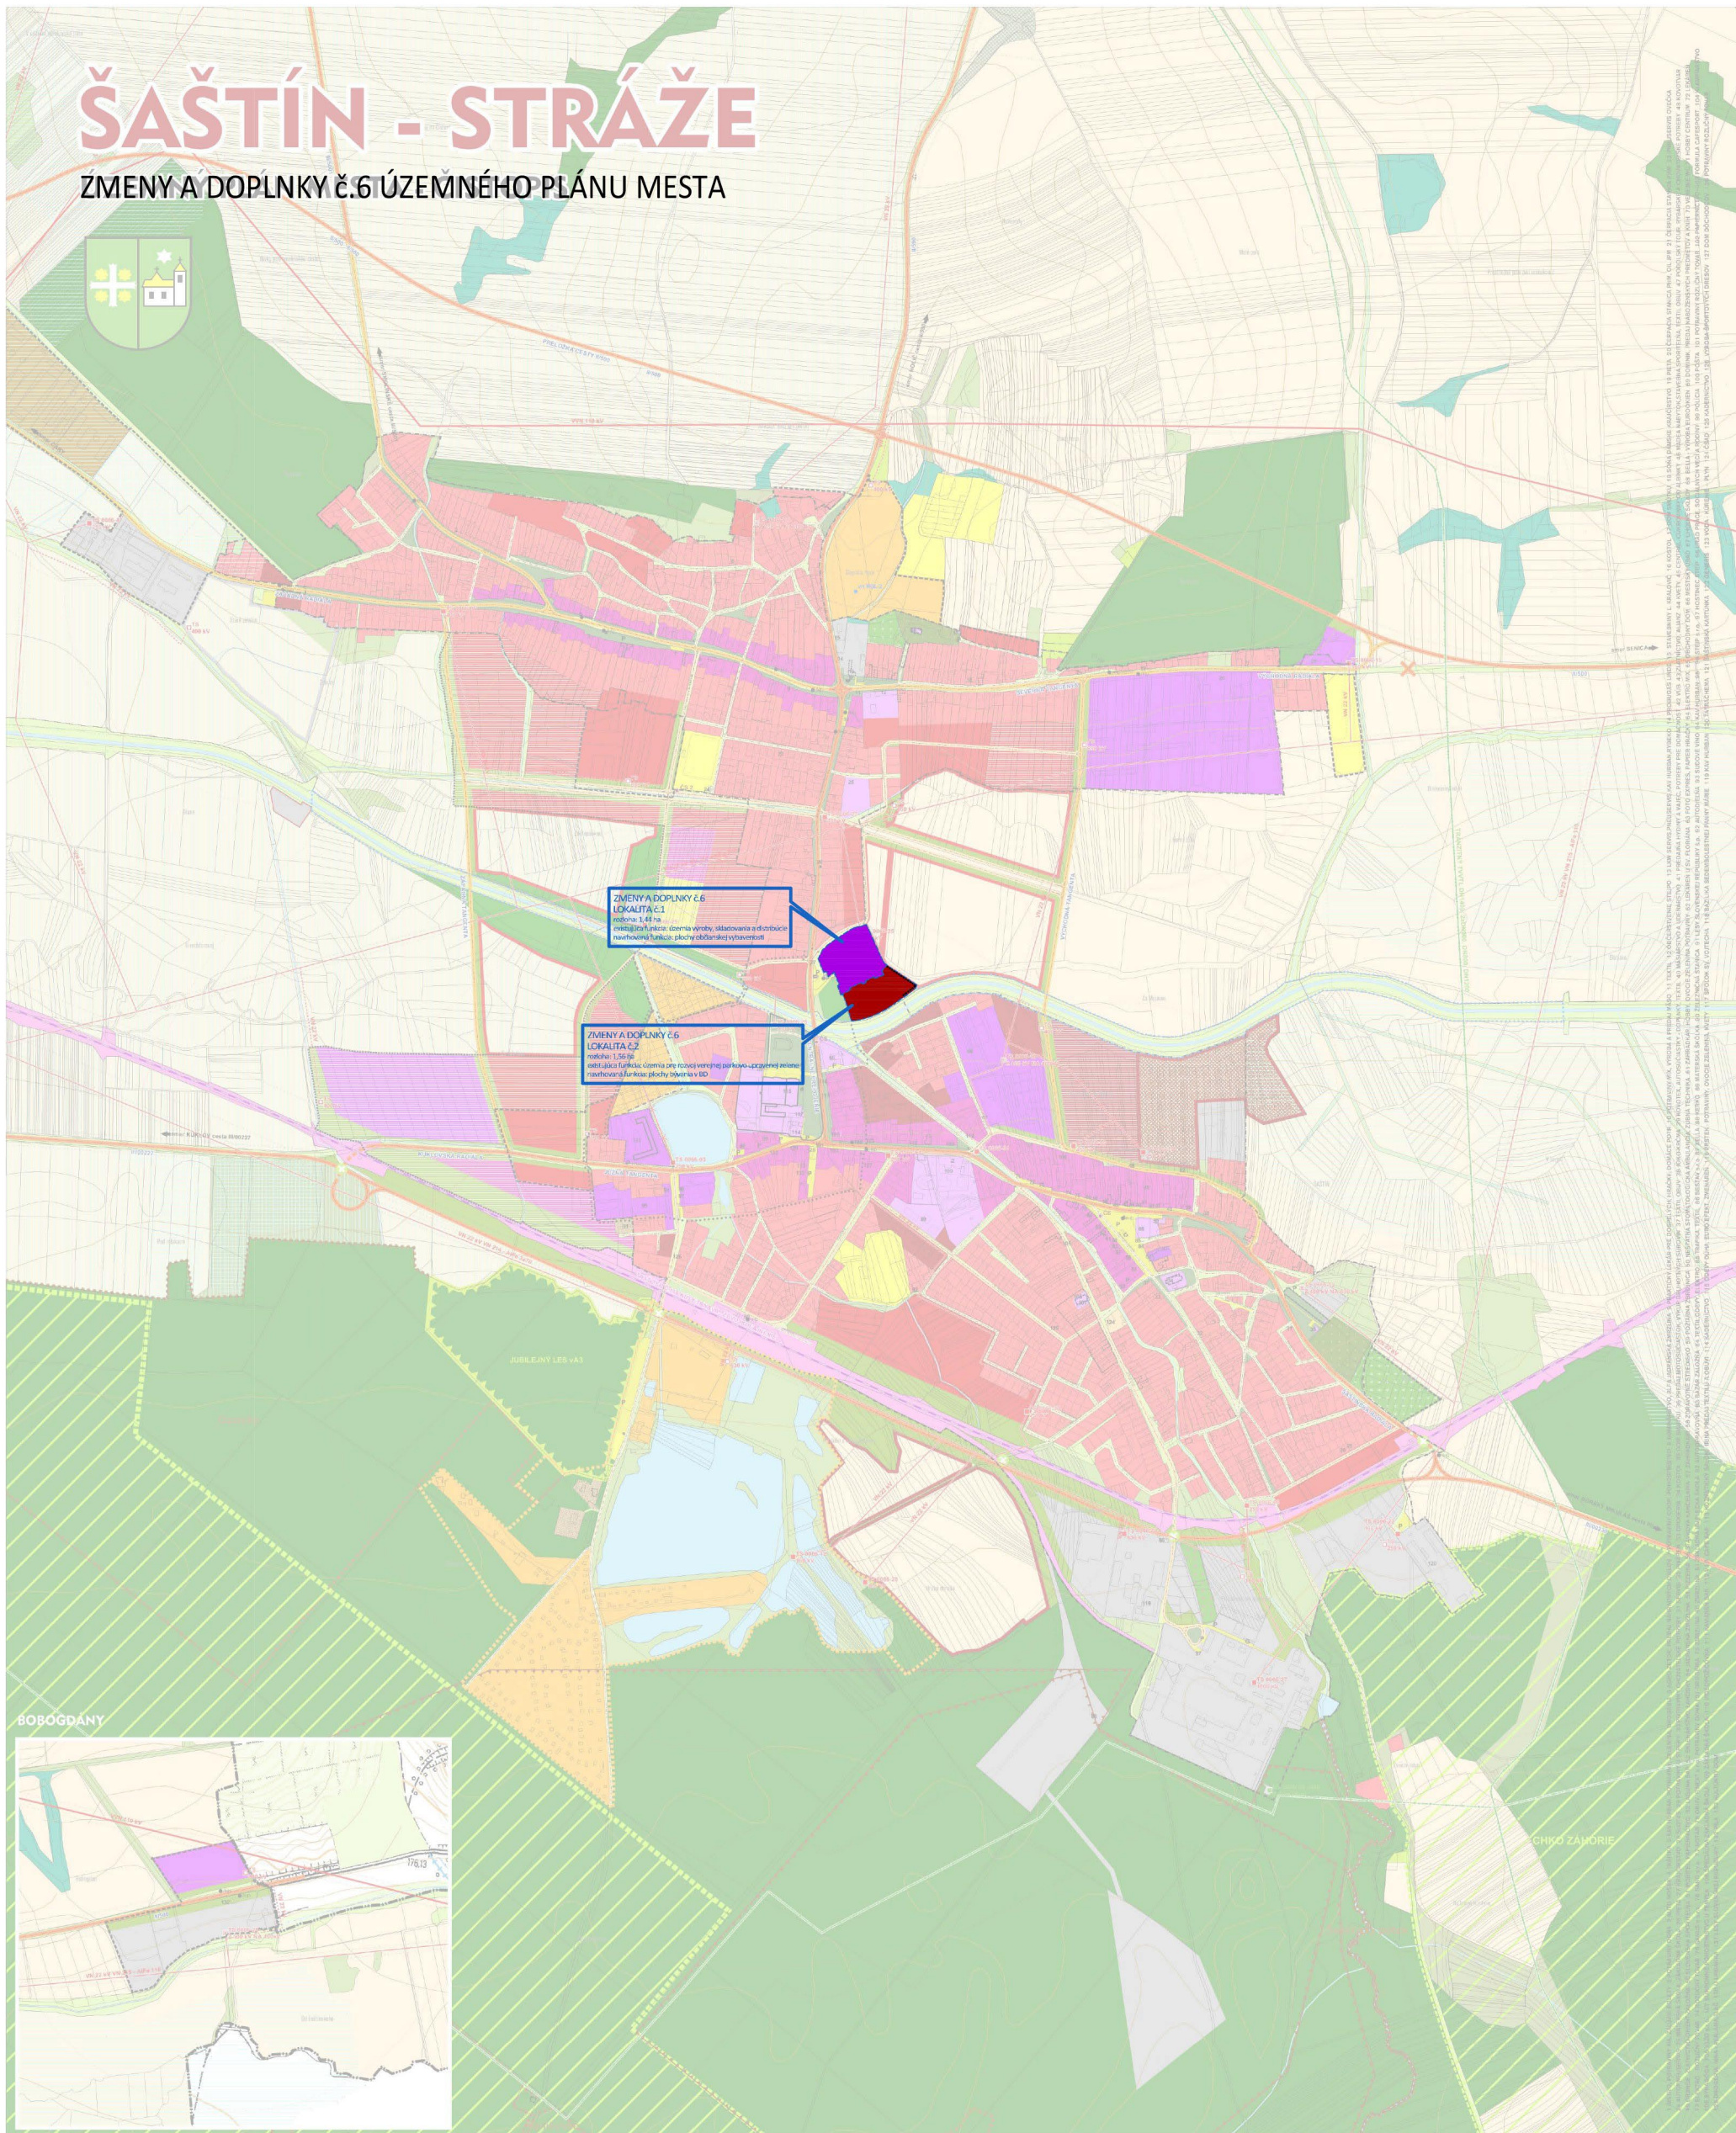

BOBOGDANY

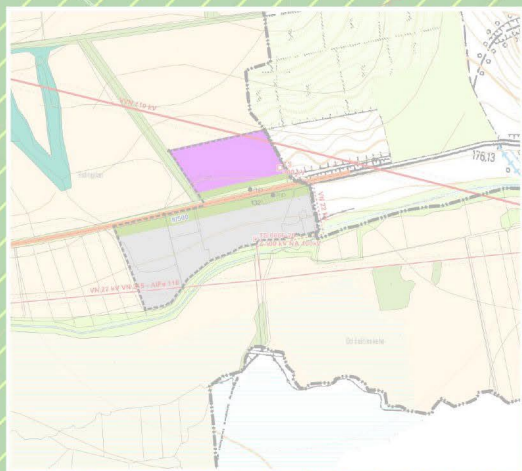

LEGENDA

- HRANICA KATASTRÁLNEHO ÚZEMIA - HRANICA ZAST. ÚZEMIA K 1:1 1990 - HRANICA ZAST. ÚZEMIA NÁVRH 1. ETAPA - HRANICA ZAST. ÚZEMIA NÁVRH 2. ETAPA - HRANICA OP. NÁRODNEJ KULT. PAMÄTI - HRANICA REKREAČNEJ OBLASTI - HR. ÚZ. VÝZNAČ. ÚČEHO ZVÝŠENJ OCHRANU - OBJEKTY ZAPISANÉ V ÚZ. PF SR - OBJEKTY PAMÄTKOVÉHO ZÁJMU - OBJEKTY NEZAPISANÉ V ÚZ. PF SR - LOŽISKA - BRZ - OCHRANNÉ PÁSMA VŠETKYCH DRUHOV - VELODROČIE - ODVOZOVNIA - VELODROČIE - ZÁVLAHY - RIEŠENÉ ÚZEMIE	- PLOCHY BÝVANIA V RODINNÝCH DOMOCH - PLOCHY BÝVANIA V BYT. DOMOCH - PLOCHY POLYFUNKČNÉ - PLOCHY VÝBAVEVNOSTI - PLOCHY VÝŠVEJ VÝBAVEVNOSTI - PLOCHY REKREAČIE - PLOCHY VÝROBY A SKLADOV - PLOCHY TECHNICKOJ INFRAŠTRUKTURY - PLOCHY POLN. HOSP. VÝROBY A SKLADOV - PLOCHY LESNÉHO HOSPODÁRSTVA - VODNÉ PLOCHY A TOKY - PLOCHY SKLADOV	- ZELEN' ZÁHRADKÁ - CINTORÍN - PARKOVÁ A IZOLÁČNÁ ZELEN' SÍDELNÁ - SPRIEVODNÁ A LUKOVÁ ZELEN' KRAJINY - LÚKY A PASIENKY - ORNÁ PÔDA - OSTATNÁ ZELEN' - LES - ZELEN' KRAJINNÁ - ŽELEZNICA - PLOCHY DOPRAVNÉ - PLOCHY SPRIEVENIE - PLOCHY AREÁLOV JRD-BUNZ-KEJ NÁPLNE	- ELEKTRICKÁ ENERGIA, VN. NÁVRH - ELEKTRICKÁ ENERGIA, VN. STAV - ELEKTRICKÁ ENERGIA, VNI, STAV - PLYN, VTL, STAV - PLYNOVOD, VTL - PLYNOVOD, VTL, NÁVRH - PLYNOVOD, TRANZITNÝ, STAV - ELEKTRICKÁ ENERGIA, TRAFOSTANICA, NÁVRH - ELEKTRICKÁ ENERGIA, TRAFOSTANICA, STAV - ELEKTRICKÁ ENERGIA, TRAFOSTANICA, VÝMENA - KANALIZÁCIA, ČERPAČIA STANICA, STAV - KANALIZÁCIA, ČOV, STAV - PLYNOVOD, REGULÁČNÁ STANICA, STAV - TELEKOMUNIKÁCIE, KTL, STAV - VODOVOD, VODOJEM, STAV - VODNÝ ZDROJ	- B5 - C1 - C2 - C3 - D1 - D2 - ŽELEZNICA - PHD - PHD - IZOLÁČNÝ PÉŠU DOSTUPNOSTI - CH-RÁNENÁ KRAJINNÁ OBLAS' - CH-RÁNENÝ AREÁL - NÁRODNÁ PRÍRODNÁ REZERVÁCIA - CH-RÁNENÉ LOKALITY EURÓPSKEHO VÝZNAMU	- PLOCHY PRE ROZVOJ - PLOCHY BÝVANIA V BYT. DOMOCH, NÁVRH 1. ETAPA - PLOCHY BÝVANIA V BYT. DOMOCH, NÁVRH 2. ETAPA - PLOCHY BÝVANIA V ROD. DOMOCH, NÁVRH 1. ETAPA - PLOCHY BÝVANIA V ROD. DOMOCH, NÁVRH 2. ETAPA - PLOCHY BÝVANIA V ROD. DOMOCH, VÝCHAD - PLOCHY POLYFUNKČNÉ, NÁVRH 1. ETAPA - PLOCHY POLYFUNKČNÉ, NÁVRH 2. ETAPA - PLOCHY KÓPEČNOREKREAČNÝCH ZARIAD., NÁVRH 1. ETAPA - PLOCHY REKREAČIE, NÁVRH 1. ETAPA - PLOCHY ŠPORTU, NÁVRH 1. ETAPA	- PLOCHY ŠPORTU, NÁVRH 2. ETAPA - PLOCHY REKONŠTRUKCIE CINTORÍN, NÁVRH 1. ETAPA - PLOCHY CINTORÍN, NÁVRH 1. ETAPA - PLOCHY VÝSIV, SLUŽIEB, KOMUN. VÝROBY, NÁVRH 1. ETAPA - PLOCHY VÝROBY, NÁVRH 1. ETAPA - PLOCHY VÝROBY, VÝCHAD - ZELEN' PARKOVU UPRAVENÁ, NÁVRH 1. ETAPA - ZELEN' DOČASNÁ A VÝPLŇOVÁ, NÁVRH 1. ETAPA - ZELEN' DOČASNÁ A VÝPLŇOVÁ, NÁVRH 2. ETAPA - ZELEN' DOČASNÁ A VÝPLŇOVÁ, VÝCHAD
--	---	---	--	---	---	--

1:5 000
SEPTEMBER 2007

0 50 100 150 200 250 300

obštardovateľ:
MESTO ŠAŠTÍN - STRÁŽE
Alaj 549
908 41 Šaštín - Stráže



sppracoval:
AZ PROJEKT
Topľanská 28, B21 07 Bratislava
www.azprojekt.sk

rieditel'ský kolektív:
ING. VOJTECH KRUMPOLEC
ING. MÁRIA KRUMPOLCOVÁ
ING. ARCH. JURAJ KRUMPOLEC
ING. ARCH. VLADIMÍR VODNÝ

ING. TERÉZIA DAVIDOVÁ
ING. ALŽBETA DEREVENCOVÁ
PHDR. LADISLAV SKRAK
ING. LADISLAV BENČEK
IGES SPOL. S R.O.

spoluautorom: Štefan Čížik, Ľubica

