


ZMENY A DOPLNKY č.6 ÚZEMNÉHO PLÁNU MESTA

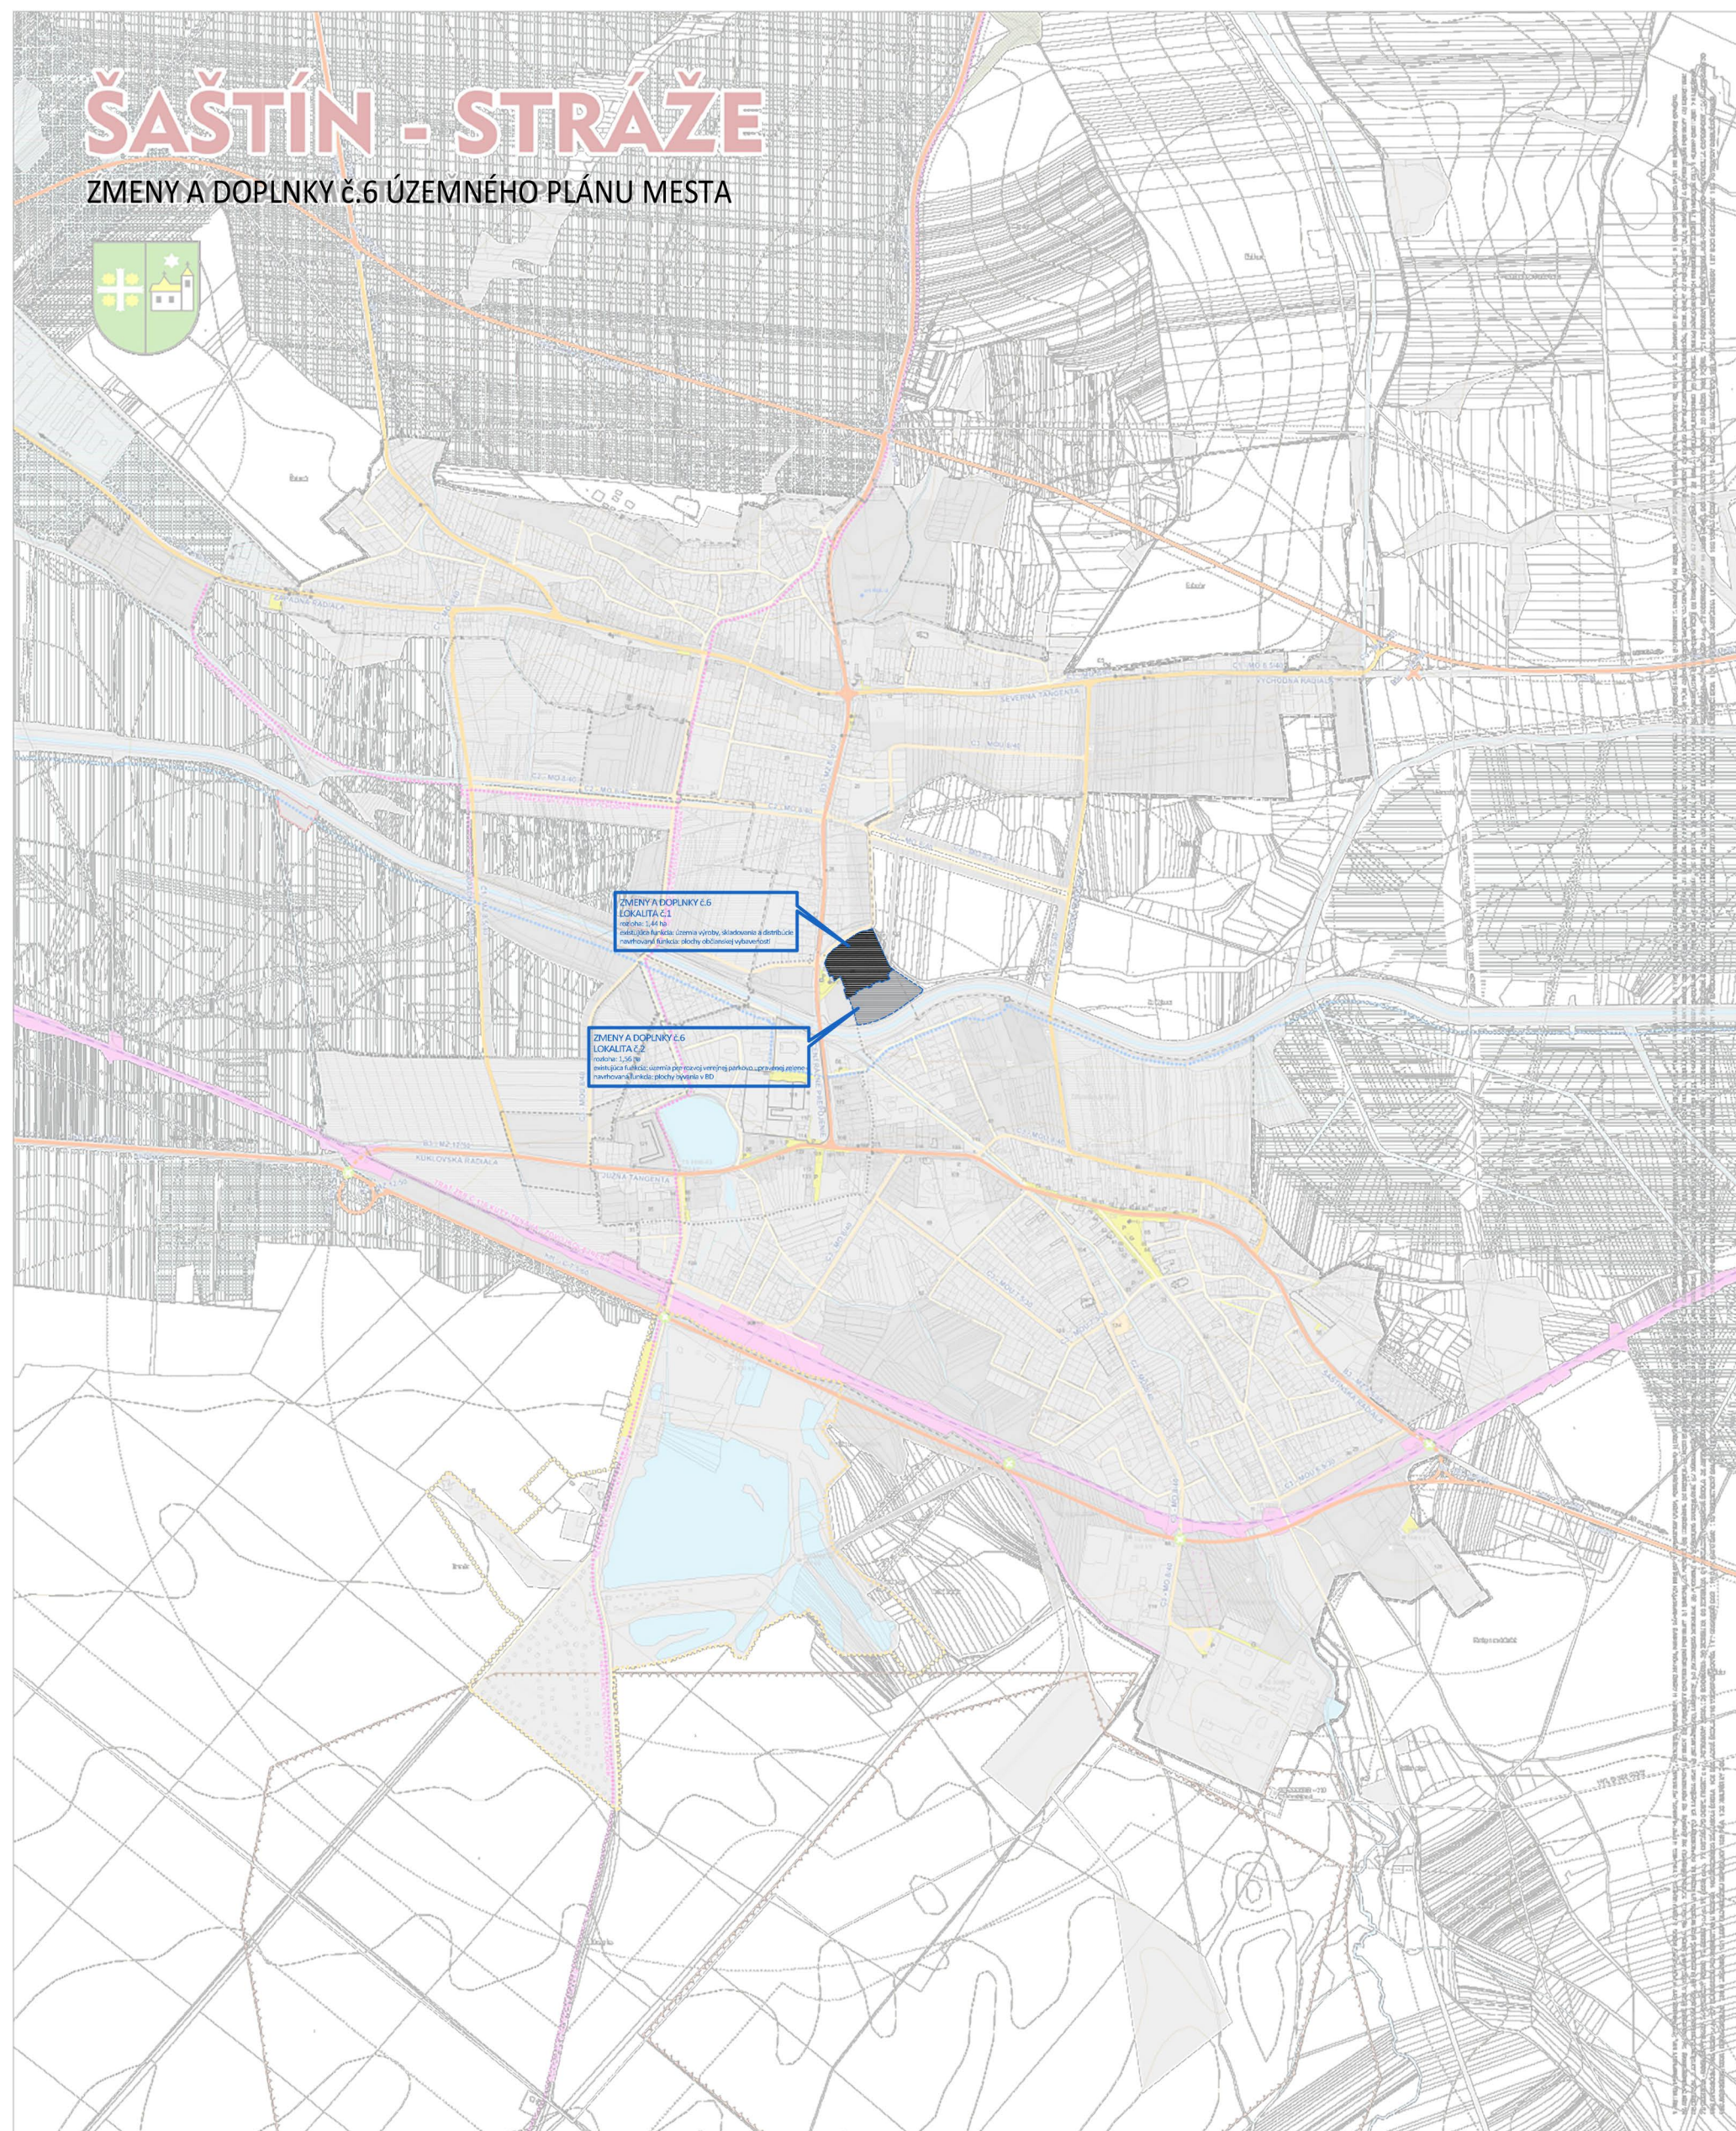

LEGENDA

	HRANICA KATASTRÁLNEHO ÚZEMIA		ELEKTRIČNÁ ENERGIJA, VŮLN NA ZDRAŽENÍ
	HRANICA ZAST. ÚZEMIA K 1.1.1960		ELEKTRIČNÁ ENERGIJA, VŮLN STAV
	HRANICA ZAST. ÚZEMIA NAVRHOV. ETAPA		ELEKTRIČNÁ ENERGIJA, VŮLN STAV
	HRANICA ZAST. ÚZEMIA NAVRHOV. ETAPA		ELEKTRIČNÁ ENERGIJA, VŮLN STAV
	HRANICA OP NÁDROŽNIEJ KULT. PAMÄTI		PLYNOVOD, VTL
	HRANICA REKREÁČNEJ OBLASTI		PLYNOVOD, VTL, NAVRHOV
	OBJEKTY ZAPÍSANE V ÚZP SR		PLYNOVOD, TRANZITNÝ, STAV
	OBJEKTY PAMÄTIHOVÝCH ZŮLŮ		ELEKTRIČNÁ ENERGIJA, TRAFOSTANICA, N
	OBJEKTY MEZIANRANIE V ÚZP SR SR		ELEKTRIČNÁ ENERGIJA, TRAFOSTANICA, N
	LUŽSKÁ		ELEKTRIČNÁ ENERGIJA, TRAFOSTANICA, N
	LUŽSKÁ		VODNÝ ZDROJ
	EPŠI		ZASTAVENÉ PLOCHY
	OPRANIE PŮMA VETROVÝCH PRŮVŮ		PLOCHY TECHNICKÝCH A PRŮSTŮVŮ
	MEJANIE - ODPOVEDNIA		VODNÉ PLOCHY A TORŮ
	MEJANIE - ZŮLŮ		PLOCHY SRŮDŮK

PLŮCHY PRO ROZVOJ

	PLŮCHY BÝVÁNIA V BYT. DOMOV. NÁVRH, 1. ETAPA
	PLŮCHY BÝVÁNIA V BYT. DOMOV. NÁVRH, 2. ETAPA
	PLŮCHY BÝVÁNIA V BYT. DOMOV. VÝHLAD
	PLŮCHY BÝVÁNIA V ROD. DOMOV. NÁVRH, 1. ETAPA
	PLŮCHY BÝVÁNIA V ROD. DOMOV. NÁVRH, 2. ETAPA
	PLŮCHY BÝVÁNIA V ROD. DOMOV. VÝHLAD
	PLŮCHY POD VÝRUBOK. NÁVRH, 1. ETAPA
	PLŮCHY POD VÝRUBOK. NÁVRH, 2. ETAPA
	PLŮCHY KÚPEĽNÝCH OBEREČNÝCH ZARIAD. NÁVRH
	PLŮCHY NEDREČNÉ, NÁVRH, 1. ETAPA
	PLŮCHY NEDREČNÉ, NÁVRH, 2. ETAPA

 PLOCHY ŠPORTU, NÁHRA, 1. ETAPA
 PLOCHY REKONŠTRUKCIE INTERIÉRU, NÁHRA, 1. ETAPA
 PLOCHY CENTROVKO, NÁHRA, 1. ETAPA
 PLOCHY VÝŠAV, SLUŽIE, KOMUN. VÝROBY, NÁHRA, 1. ETAPA
 PLOCHY VÝŠAV, SLUŽIE, KOMUN. VÝROBY, NÁHRA, 2. ETAPA
 PLOCHY VÝŠAV, NÁHRA, 1. ETAPA
 PLOCHY VÝŠAV, VÝHĽAD
 ZELER PAROVÝD UPOVÁDŽA, NÁHRA, 1. ETAPA
 ZELER POLAČOVÁ A VÝHĽAD, NÁHRA, 1. ETAPA
 ZELER POLAČOVÁ A VÝHĽAD, NÁHRA, 2. ETAPA
 ZELER POLAČOVÁ A VÝHĽAD, VÝHĽAD

DOPRAVNÉ A ŤAŽISKOVÉ SPEVNENÉ PLOCHY A HRO

 PLOCHY UPOVÁDŽA
 ŤAŽISKOVÉ ROBE, PRESTORY

 ZASTÁVKY PRÍSTESKJEJ AUTODROVKEJ I+D
 IZDOKI HROVJE PEČU DOSTUPNOSTI K ZASTÁVKAM AUTODROVKEJ I+D HROVJE

MAKROADRIENTY KOMUNIKAČNÝ SYSTÉM - ZBERNÉ KOMUNIKÁCIE

- CESTY I A II. TIEJ TREDY (FUNKČNÁ TREDA B2)

MAKROADRIENTY KOMUNIKAČNÝ SYSTÉM - OBSLUŽNÉ KOMUNIKÁCIE

- FUNKČNÁ TREDA C1

LOKÁLNY KOMUNIKAČNÝ SYSTÉM - OBSLUŽNÉ KOMUNIKÁCIE

- FUNKČNÁ TREDA C2
- FUNKČNÁ TREDA C3

LOKÁLNY KOMUNIKAČNÝ SYSTÉM - UPOKOJENÉ KOMUNIKÁCIE

- FUNKČNÁ TREDA C1

HEMOTOR. KOMUN. - CYKL. REGIONÁLNE / MIESTNE TRASY A CHODNÍKY

- FUNKČNÁ TREDA C2

00000 REGIONÁLNY CYKLICKÝ CI 0000K
00000 REGIONÁLNA CYKLICKÁ TRASA

ŽELEZNIČNÁ DOPRAVA

- PLOCHÝ ŽSR
- TRAT' ŽSR

1:5 000
SEPTEMBER 2007

Alaj. 548
908 41. Sclerit - Sclerit



ing. KUKAPOLEC, ing. KRUMHOLDOVÁ
AŽ PROJEKT
Topičarský 26, 821 67 Bratislava
www.casopisat.sk

ING. VOJTECH KRUMPOLEC
ING. MÁRIA KRUMPOLCOVÁ
ING. ARCH. JURAJ KRUMPOLEC
ING. ARCH. VLADIMÍR VODNÝ

ING. TERÉZIA DAVIDOVÁ
ING. ALŽBETA DEREVENCOVÁ
PHDR. LADESLAV SKRAK
ING. LADESLAV BENČEK
ING. ŠTEFAN ŠTOLC

