


ŠAŠTÍN - STRÁŽE

ZMENY A DOPLNKY Č.6 ÚZEMNÉHO PLÁNU MESTA

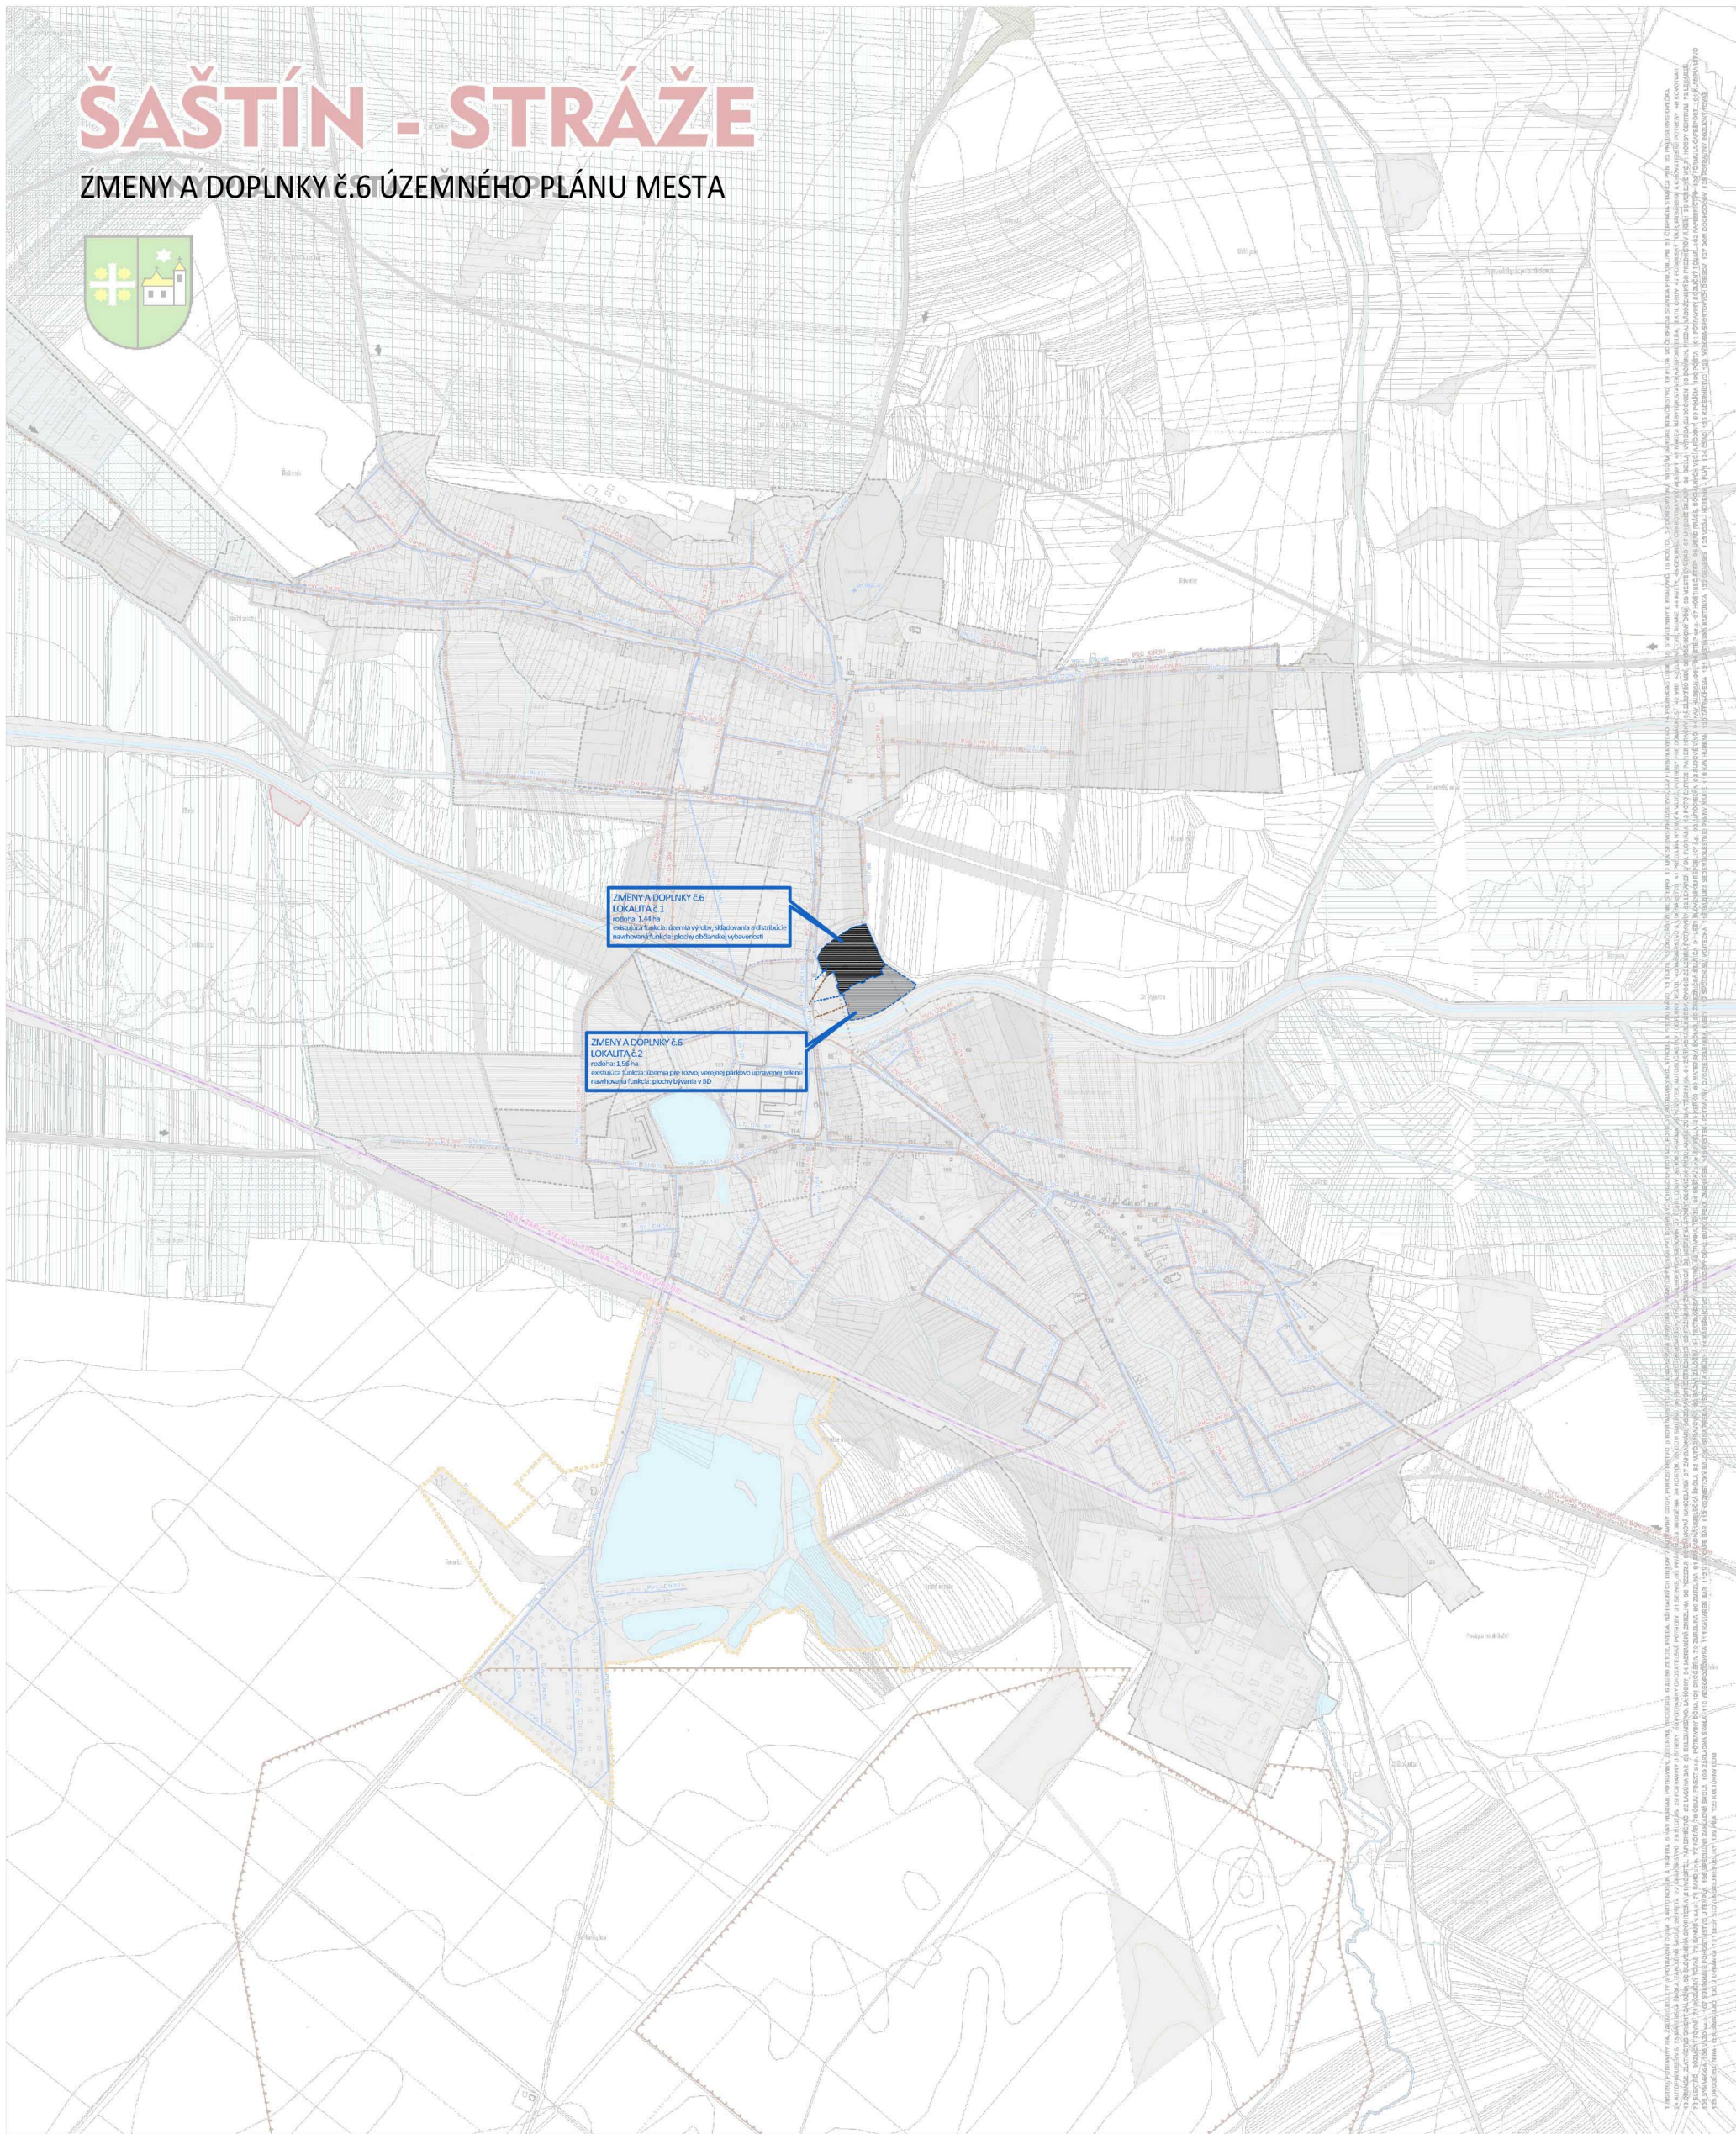

LEGENDA

HRANICA KATASTRÁLNEHO ÚZEMIA — HRANICA ZAST. ÚZEMIA K 1:1 1990 — HRANICA ZAST. ÚZEMIA NÁVRH 1. ETAPA — HRANICA ZAST. ÚZEMIA NÁVRH 2. ETAPA — HRANICA OP. NÁRODNEJ KULT. PAMÄTKY — HRANICA REKREAČNEJ OBLASTI — OBLIEKY ZAPÍSANÉ V ÚZ. PF SR — OBLIEKY NEZAPÍSANÉ V ÚZ. PF SR — LOŽISKÁ — OCHRANNÉ PÁSMA VŠETKÝCH DRUHOV — ZASTAVANÉ PLOCHY — PLOCHY TECHNICKÉJ INFRAŠTRUKTÚRY — VODNÉ PLOCHY A TOKY — RIEŠENÉ ÚZEMIE	DOPRAVNÁ INFRAŠTRUKTÚRA — B3 — C1 — C2 — C3 — D1 — D2	PLOCHY PRE ROZVOJ — PLOCHY BÝVANIA V BYT. DOMOCH, NÁVRH 1. ETAPA — PLOCHY BÝVANIA V BYT. DOMOCH, NÁVRH 2. ETAPA — PLOCHY BÝVANIA V BYT. DOMOCH, VÝHLAD — PLOCHY BÝVANIA V ROD. DOMOCH, NÁVRH 1. ETAPA — PLOCHY BÝVANIA V ROD. DOMOCH, NÁVRH 2. ETAPA — PLOCHY BÝVANIA V ROD. DOMOCH, VÝHLAD — PLOCHY POLYFUNKCIE NÁVRH 1. ETAPA — PLOCHY POLYFUNKCIE NÁVRH 2. ETAPA — PLOCHY KÚPEĽNOREKREAČNÝCH ZARIAD., NÁVRH 1. ETAPA — PLOCHY REKREAČIE, NÁVRH 1. ETAPA — PLOCHY ŠPORTU, NÁVRH 1. ETAPA	PLOCHY ŠPORTU, NÁVRH 2. ETAPA — PLOCHY REKONŠTRUKCIE CINTORÍNŮ, NÁVRH 1. ETAPA — PLOCHY CINTORÍNŮ, NÁVRH 1. ETAPA — PLOCHY VÝBAV., SLUŽEB., KOMUN. VÝROBY, NÁVRH 1. ETAPA — PLOCHY VÝBAV., SLUŽEB., KOMUN. VÝROBY, NÁVRH 2. ETAPA — PLOCHY VÝROBY, NÁVRH 1. ETAPA — PLOCHY VÝROBY, VÝHLAD — ZELEŇ PARKOVŮ UPRÁVENÁ, NÁVRH 1. ETAPA — ZELEŇ IZOLAČNÁ A VÝPLŇOVÁ, NÁVRH 1. ETAPA — ZELEŇ IZOLAČNÁ A VÝPLŇOVÁ, NÁVRH 2. ETAPA — ZELEŇ IZOLAČNÁ A VÝPLŇOVÁ, VÝHLAD	TECHNICKÁ INFRAŠTRUKTÚRA — KANALIZÁCIA, GRAVITAČNÁ, STAV — KANALIZÁCIA, GRAVITAČNÁ, NÁVRH — KANALIZÁCIA, VÝTLAČNÉ POTRUBIE, STAV — KANALIZÁCIA, VÝTLAČNÉ POTRUBIE, NÁVRH — VODOVOD, NÁVRH — VODOVOD, STAV — VODOVOD, PRÍVODNÉ POTRUBIE, STAV — KANALIZÁCIA, DAŽDOVÁ, NÁVRH — MELIORÁCIE - ODVOZOVENIA — MELIORÁCIE - ZÁVLAHY	ZARIADENIA TECHNICKÉJ INFRAŠTRUKTÚRY — KANALIZÁCIA, ČERPAČIA STANICA, STAV — KANALIZÁCIA, ČOV, STAV — VODOVOD, VODOJEM, STAV — VODNÝ ŽRZOK
--	--	--	---	---	---

NÁVRH RIEŠENIA VEREJNÉHO TECHNICKÉHO VYBAVENIA
VODOVOD, KANALIZÁCIA, HYDROMELIORÁCIE

1:5 000

SEPTEMBER 2007

oblasť: mesto ŠAŠTÍN - STRÁŽE
AÚS 549
906 41 Šaštín - Stráže



spracoval: ING. KRUMPOLEC, ING. KRUMPOLCOVÁ
AŽ PROJEKT
Topianska 25, 821 07 Bratislava
www.azprojekt.sk

riešiteľský kolektív:
ING. VOJTECH KRUMPOLEC
ING. MARIA KRUMPOLCOVÁ
ING. ARCH. JURAJ KRUMPOLEC
ING. ARCH. VLADIMÍR VOJNÝ

ING. TERÉZIA DAVIDOVÁ
ING. ALŽBETA DEREVENCOVÁ
PHDR. LADISLAV SKRÁK
ING. LADISLAV BENČEK
IGES SPOL. S.R.O.

