



ŠAŠTÍN - STRÁŽE

ZMENY A DOPLNKY Č.6 ÚZEMNÉHO PLÁNU MESTA

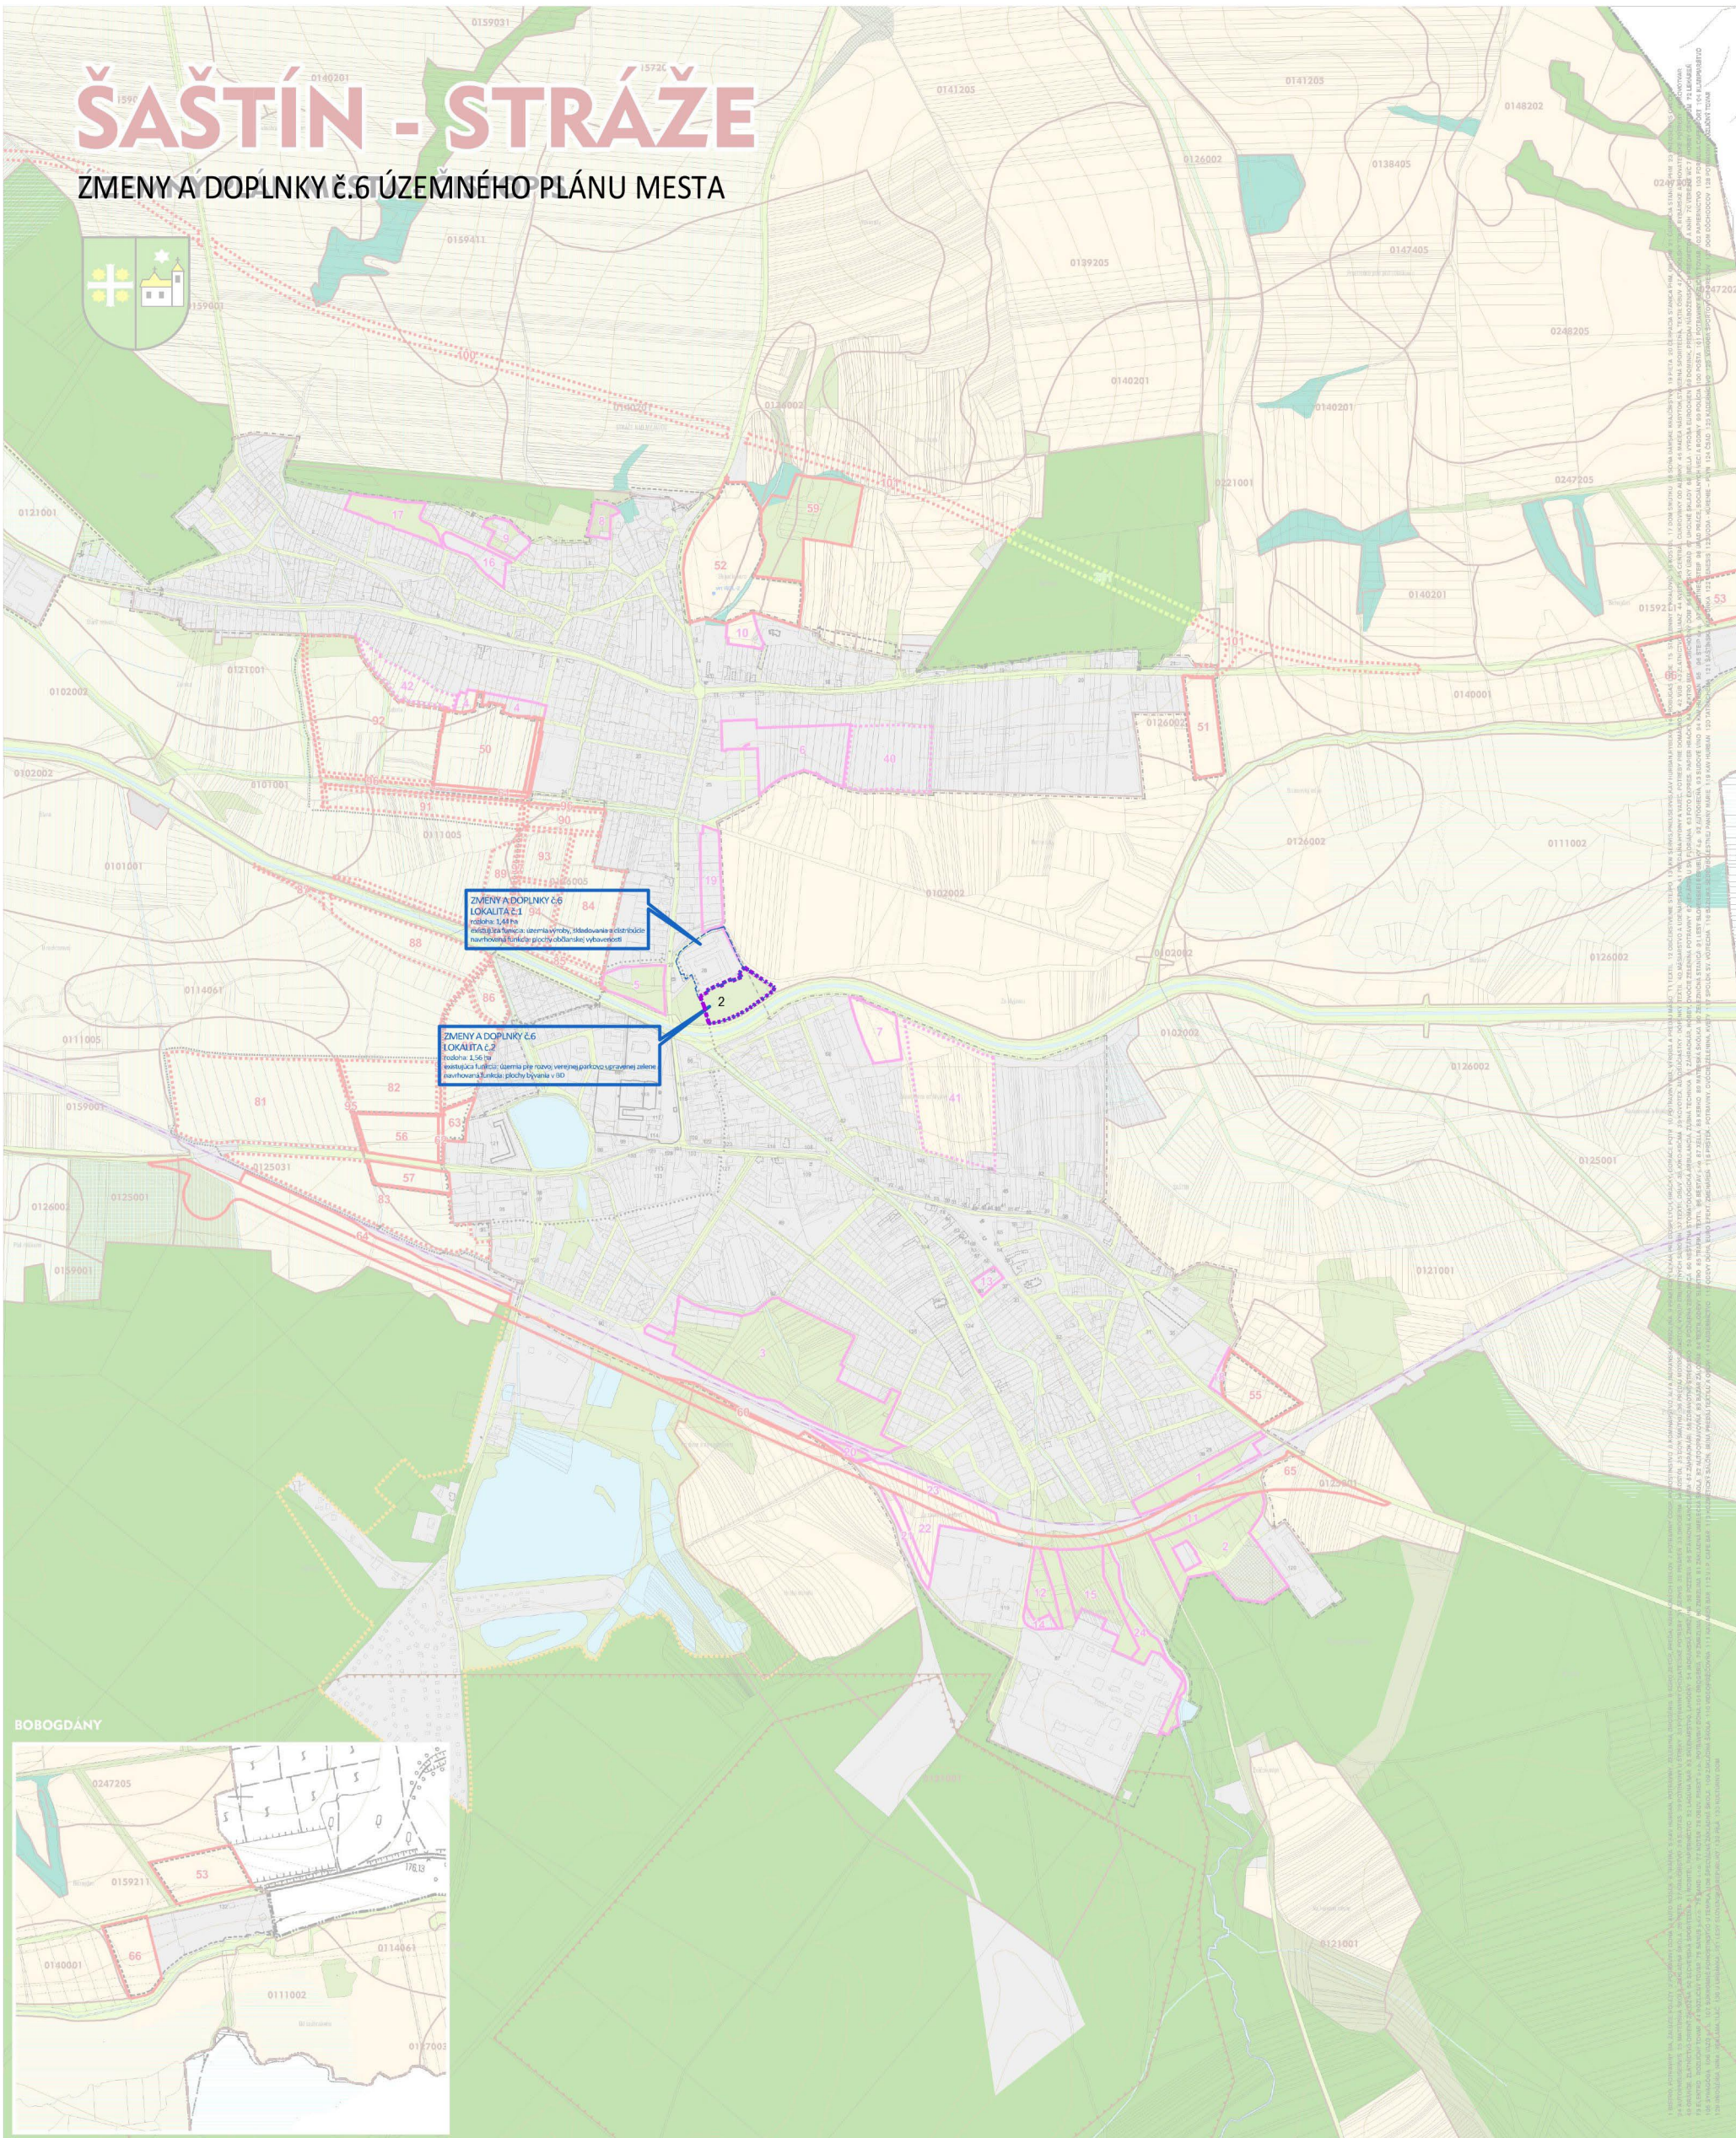

BOBOGDÁNY

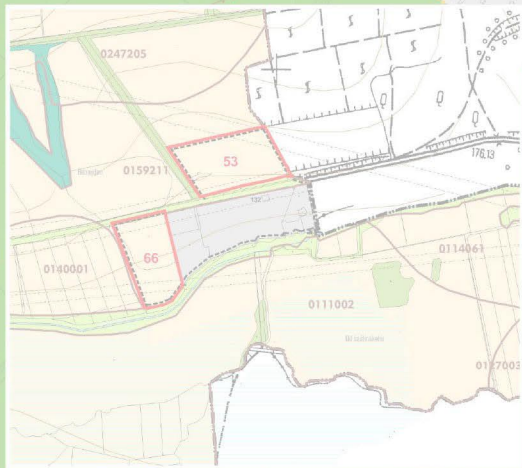

LEGENDA

- | | | |
|--|--------------------------------------|--|
| --- HIRANICA KATASTRÁLNEHO ÚZEMIA | ■ ZASTAVANÉ PLOCHY | ■ PRIESTOR PERSPEKTÍVNEHO ODĽATIA PPF (PLOŠNÝ) |
| --- HIRANICA ZAST. ÚZEMIA K 1.1. 1990 | ■ PLOCHY TECHNICKÉJ INFRAŠTRUKTÚRY | ■ 1. ETAPA, EXTRAVILÁN |
| --- HIRANICA ZAST. ÚZEMIA NÁVRH 1. ETAPA | ■ VODNÉ PLOCHY A TOKY | ■ 1. ETAPA, INTRAVILÁN |
| --- HIRANICA ZAST. ÚZEMIA NÁVRH 2. ETAPA | ■ SPRIEVODNÁ A LÍNOVÁ ZELENÍ KRAJINY | ■ 2. ETAPA, EXTRAVILÁN |
| --- HIRANICA OP. NÁRODNEJ KULT. PAMATKY | ■ LÚKY A PASENÍKY | ■ 2. ETAPA, INTRAVILÁN |
| --- HIRANICA REGREAČNEJ OBLASTI | ■ ORNÁ PÓDA | ■ PRIESTOR PERSPEKTÍVNEHO ODĽATIA LPF (PLOŠNÝ) |
| --- OBLASTI ZAPÍŠANÉ V ÚZ. PP SR | ■ OSTATNÁ ZELENÍ | ■ 2. ETAPA, EXTRAVILÁN |
| --- OBLASTI PAMATKOVÉHO ZÁJMU | ■ LES | |
| --- OBLASTI NEZAPÍŠANÉ V ÚZ. PP SR | ■ ZELENÍ KRAJINY | |
| --- LÚŽSKÁ | | |
| --- SPEJ | | |
| --- OCHRANNÉ PÁSMA VŠETKYCH DRUHŮ | | |
| --- MELIORAČIE, ODVODNENIA | | |
| --- MELIORAČIE, ZÁVLHY | | |

RIEŠENÉ ÚZEMIE

PERSPEKTÍVNE POUŽITIE POĽNOHOSPODÁRSKEJ PÓDY
NA NEPOĽNOHOSPODÁRSKE ÚČELY A ZÁBERY LPF

1:5 000

SEPTEMBER 2007

0 50 100 150 200 250

obstarovateľ:
MESTO ŠAŠTÍN - STRÁŽE
AUG 549
906 41 Šaštín - Stráže



spracovateľ:
ING. KRUMPOLEC, ING. KRUMPOLCOVÁ
AŽ PROJEKT
Topianska 25, 821 07 Bratislava
www.azprojekt.sk

riešiteľské kolektív:
ING. VOJTECH KRUMPOLEC
ING. MARIA KRUMPOLCOVÁ
ING. ARCH. JURAJ KRUMPOLEC
ING. ARCH. VLADIMÍR VOJNÝ

ING. TERÉZIA DAVIDOVÁ
ING. ALŽBETA DEREVENCOVÁ
PHDR. LADISLAV SKRAK
ING. LADISLAV BENČEK
IGES SPOL. S.R.O.



projekt financovaný Európskou úniou