


ZMENY A DOPLNKY č.6 ÚZEMNÉHO PLÁNU MESTA

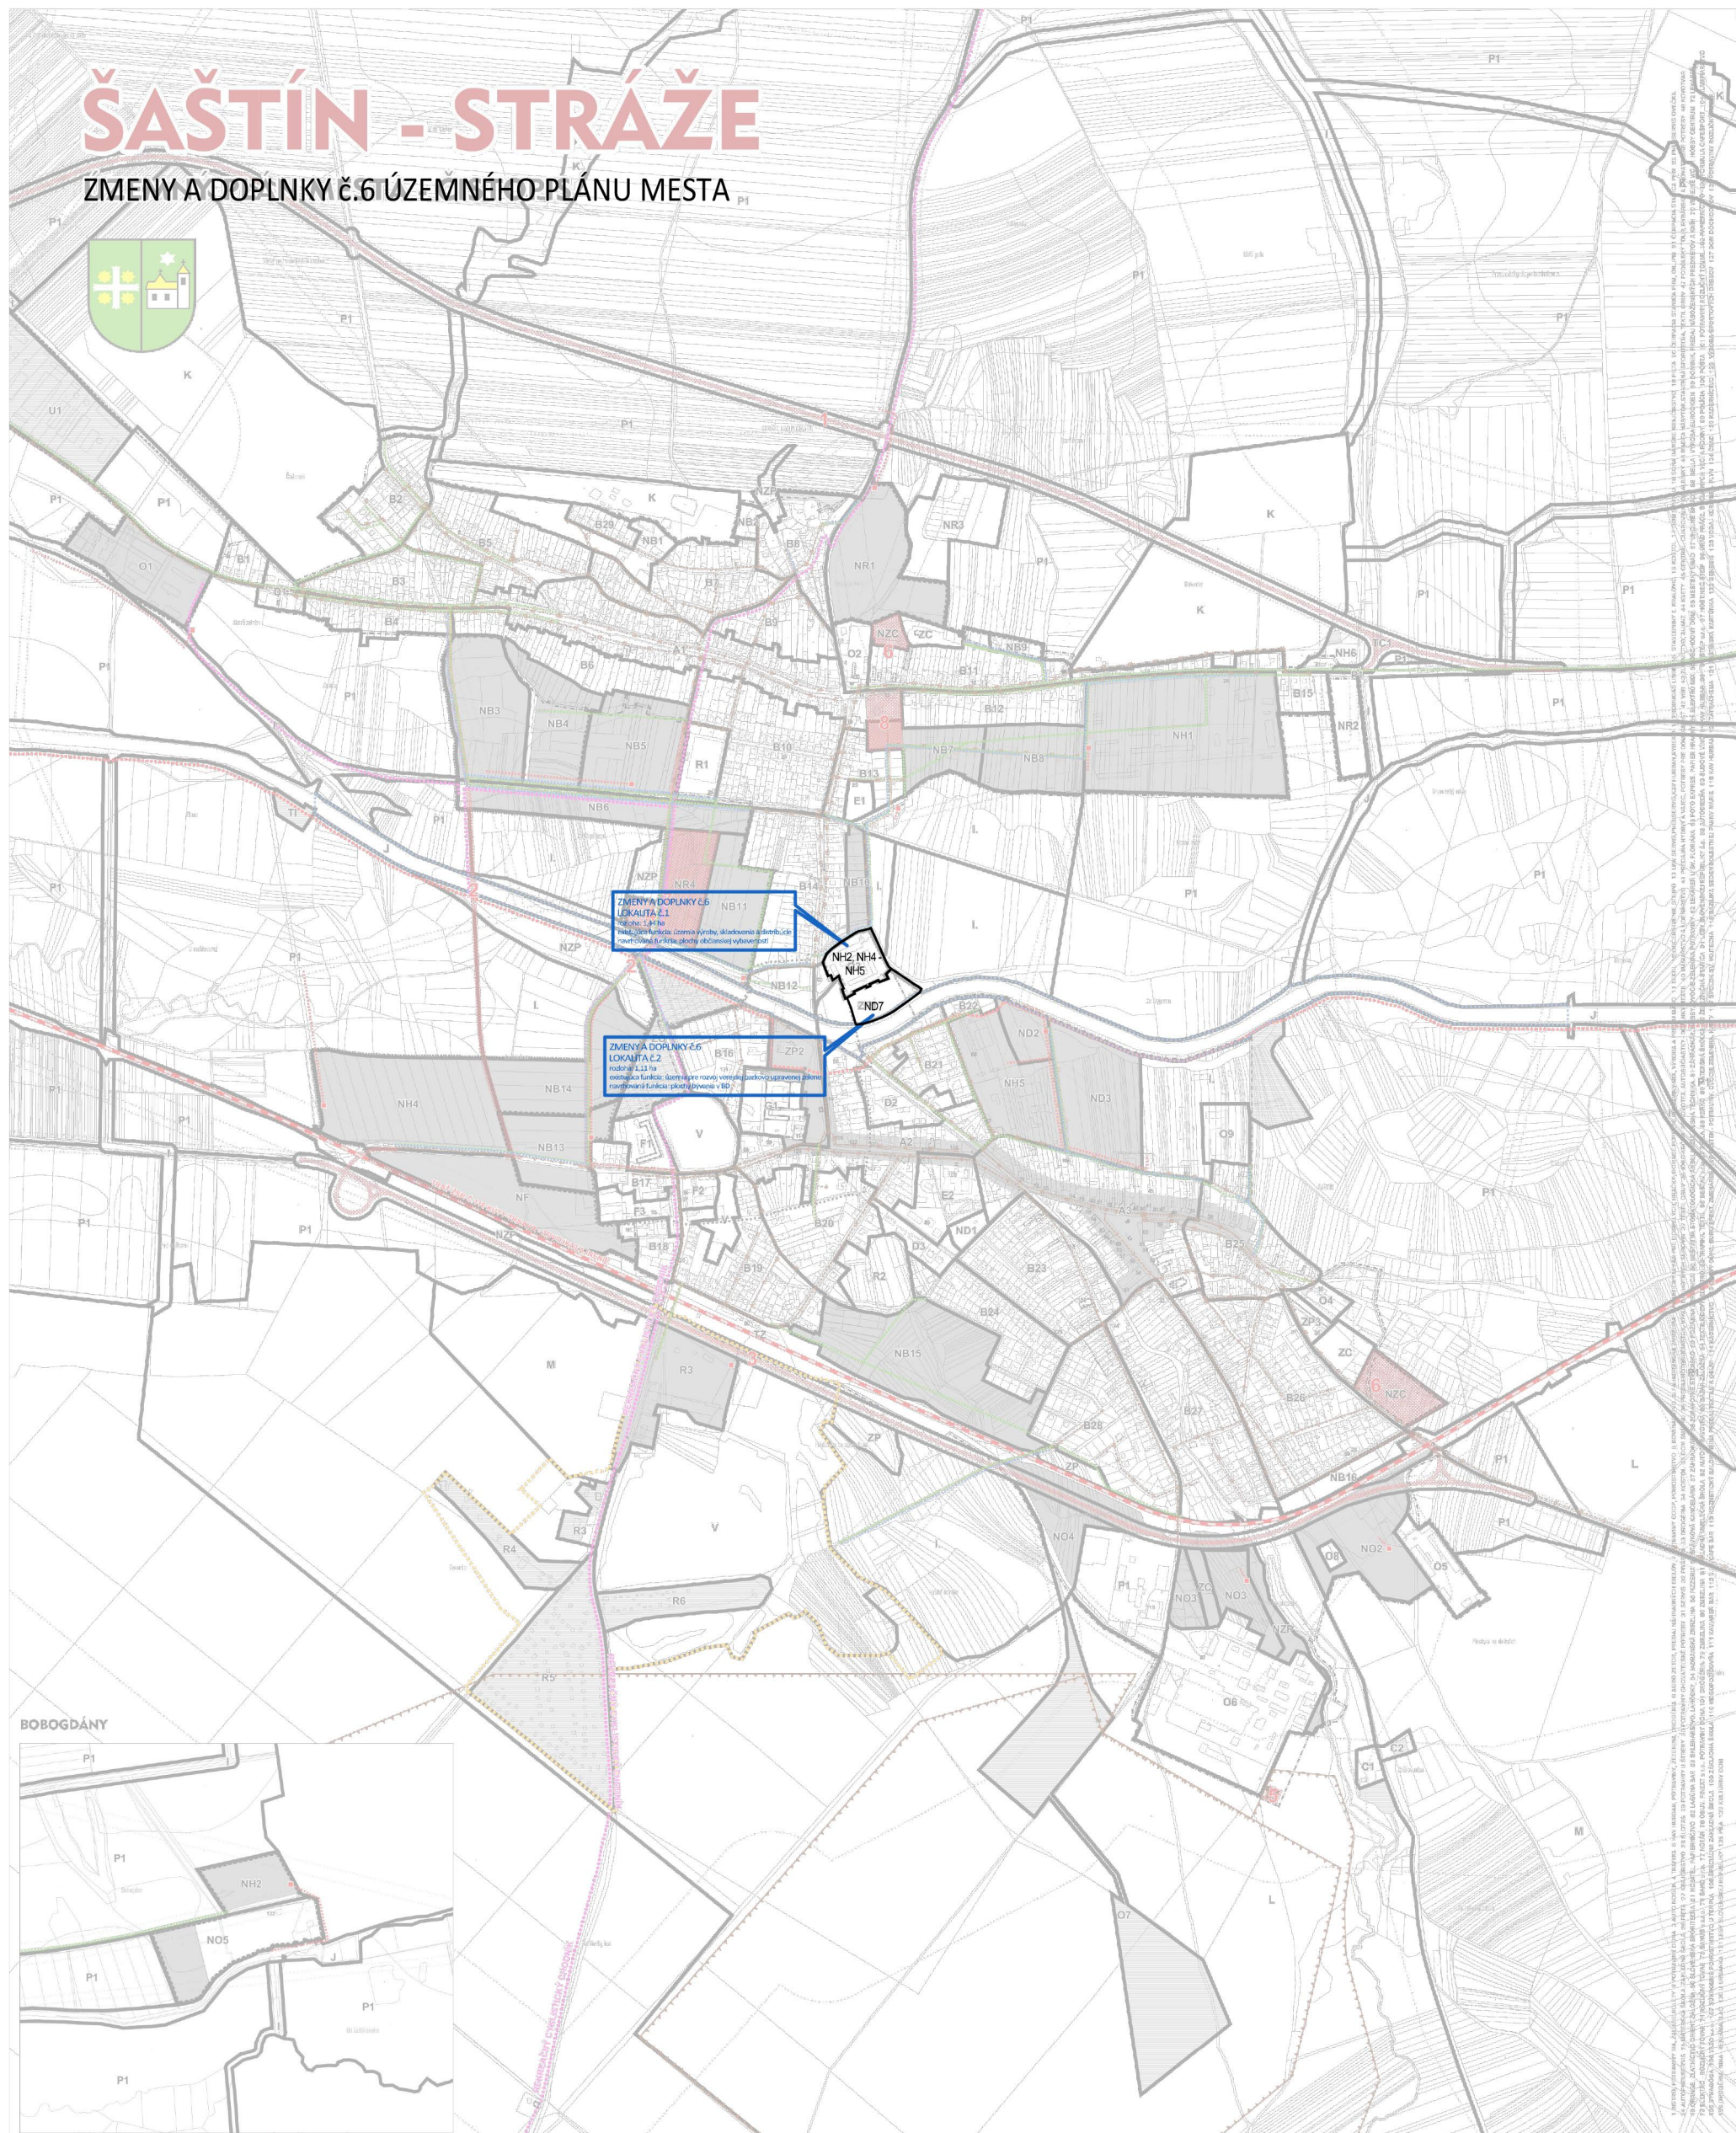

LEGENDA

- | | | | |
|--|---|---|---|
| ----- | HRANICA KATASTRÁLNEHO ÚZEMIA |  | VEREJNOPROSPEŠNÉ STAVBY |
| ----- | HRANICA ZAST. ÚZEMIA K 1. 1. 1990 |  | ELEKTRICKÁ ENERGIA, TRAFOSTANICA, NÁVRH |
| ----- | HRANICA ZAST. ÚZEMIA NÁVRH 1. ETAPA |  | ELEKTRICKÁ ENERGIA, VN. NÁVRH |
| ----- | HRANICA ZAST. ÚZEMIA NÁVRH 2. ETAPA |  | KANALIZÁCIA, OBRATNICA, NÁVRH |
| ----- | HRANICA OP. NÁRODNEJ KULT. PAMÄTKY |  | KANALIZÁCIA VÝTLAČNÉ POTRUBIE, NÁVRH |
| ----- | HRANICA REKREAČNEJ OBLASTI |  | PLYNOVOD, STL. NÁVRH |
| ----- | HR. ÚZ. VÝZDUMOVÉHO ZVÝŠENÉHO OB. BRANJO |  | VODOVOD, NÁVRH |
|  | DAŽDOVÁ KANALIZÁCIA | OZN. | VEREJNOPROSPEŠNÉ STAVBY |
|  | REGULÁCIA BLOKOV | 1. | PRELOŽKA CESTY II/600 - ZDROJ ÚPN VÚC |
|  | REGULÁCIA BLOKOV | 2. | NAVHOVANÉ DOPRAVNÉ KOMUNIKÁCIE |
|  | ÚZEMIA POTREBNE REŠIŤ ÚPNZ RHP. ÚŠ | 3. | NAVHOVANÉ DOPRAVNÉ KOMUNIKÁCIE - ODKĽONENIE NÁKLADNEJ DOPRAVY |
|  | ZASTAVANÉ ÚZEMIE NIŽŠIEHO VÝMEZU - HRANICE K 1. 1. 1990 | 4. | ROZŠÍRENIE DŮV |
|  | OBJEKTY ZAPÍSANÉ V ÚZPF SR | 5. | ROZŠÍRENIE REGULAČNEJ STANICE PLYNU |
|  | OBJEKTY PAMÄTKOVÉHO ZÁJMU | 6. | ROZŠÍRENIE CINTORÍNU |
|  | OBJEKTY NEZAPÍSANÉ V ÚZPF SR | 7. | ŠPORTOVO REKREAČNÉ ZARIADENIE |
|  | LOŽIŠKÁ | 8. | DOM SOCIÁLNYCH SLUŽIEB |
|  | | 9. | ZOVOKOVANIE NIŽŠIEHO VÝMEZU |
|  | | 10. | VEREJNÝ VODOVOD |
|  | | 11. | VEREJNÁ KANALIZÁCIA |
|  | | 12. | PLYNOVOD |
|  | | 13. | ELEKTRICKÁ SIEŤ |

- | | |
|-----------|--|
| A-2 | URBANIZOVANÉ ÚZEMIA SÍŤ |
| A1 - A3 | BLOKY EXISTUJÚCEHO ZMIEŠANÉHO ÚZEMIA - MESTSKÉ JADROVÉ ÚZEMIA - CENTRÁ |
| B1 - B29 | BLOKY EXISTUJÚCEJ ZÁSTAVBY RODINNÝCH DOMOV |
| C1 - C2 | BLOKY EXISTUJÚCEJ ZÁSTAVBY RODINNÝCH DOMOV VIDECKEJ ZÁSTAVBY - MESTSKÉ ČASTI |
| D1 - D3 | BLOKY EXISTUJÚCEJ BYTOVEJ ZÁSTAVBY |
| E1 - E2 | BLOKY OBČIANSKEJ VYBAVENOSTI MESTNEHO VÝZNAMU AREÁLŔOVÉHO CHARAKTERU |
| F1 - F8 | BLOKY OBŠLÚŽNEJ VYBAVENOSTI, SLUŽIEŤ A KOMUNÁLNEJ VÝROBY |
| G1 | BLOK KLAŠTORA - NÁRODNÁ KULTÚRNA PAMIAŤKA |
| O1 - O8 | VÝROBNÉ ÚZEMIE |
| R1 - R2 | ŠPORTOVO-REKREAČNÁ VYBAVENOSŤ |
| R3 - R6 | REKREAČNO - ODDYCHOVÁ VYBAVENOSŤ |
| S1 - S2 | ŤAŽOBNE PRIESTORY |
| T1 | PLOCHY TECHNICKEJ INFRAŠTRUKTÚRY |
| T2 | PLOCHY ŽELEZNIC |
| U1 | PLOCHY POĽNO-HOSPODÁRSKEJ VÝROBY |
| ZC | BLOKY CINTORÍNOV |
| ZP1 - ZP3 | PARKOVO UPRÁVENÁ ZELEN |

- | | |
|------------------|---|
| N1B - N2 | URBANIZOVANÉ ÚZEMIA - NÁVRH |
| N1B1 - NB1B | BLOKY NAVRHOVANEJ ZÁSTAVBY RODINNÝCH DOMOV |
| N1B2 - ND3 | BLOKY NAVRHOVANEJ BYTOVEJ ZÁSTAVBY |
| NF | BLOKY OBLIČNÉJ VYBAVENOSTI, SLUŽEB A KOMUNÁLNEJ VÝROBY - NÁVRH |
| NH1 - NH6 | BLOKY KOMERČNEJ VYBAVENOSTI NADMIESTNEHO VÝZNAMU - NÁVRH |
| NO1 - NO4 | VÝROBNÉ ÚZEMIE - NÁVRH |
| NR3 - NR4 | ŠPORTOVO-REKREAČNÁ VYBAVENOSŤ - NÁVRH |
| NR1 - NR2 | REKREAČNO - ODÝCHOVÁ VYBAVENOSŤ - NÁVRH |
| TC1 | KOMUNIKÁCIE - NÁVRH |
| NZP | PARKOVO UPRÁVENÁ ZELEN' - NÁVRH |
| NZC | CINTORÍN - NÁVRH |
| 1 - M, P, V | KRAJINNÁ ŠTRUKTÚRA |
| P1 | POĽNO-OSPODÁRSKY VYUŽÍVANÁ KRAJINA |
| L1, L2 | PRÁVY ÚSES |
| M | CHRÁNENÉ ÚZEMIA |
| L | BLOKY LESNEJ KRAJINY |
| V | VOJNÉ PLOCHY |
| ND4 | BLOKY NAVRHOVANEJ BYTOVEJ ZÁSTAVBY |

1:5 000

SEPTEMBER 2007

REGULÁCIE A VEREJNOPROSPEŠNÉ STAVBY

obstarávatel:
MESTO ŠAŠTÍN - ST
Alej 549
220 01 Šaštín - St.



spracovateľ:
ING. KRUMPOLEC, ING. KR
AŽ PROJEKT
Topliarska 28, 821 07 Bratislava
www.azprojekt.sk



riadiťelský kolektív:
ING. VOJTECH KRUMPOLEC
ING. MÁRIA KRUMPOLCOVÁ
ING. ARCH. JURAJ KRUMPOLEC
ING. ARCH. VLADIMÍR VODNÝ

ING. TERÉZIA DAVIDOVÁ
ING. ALŽBETA DEREVENCOVÁ
PHDR. LADISLAV SKRAK
ING. LADISLAV BENČEK
IGESSPOL S.R.O.



8