


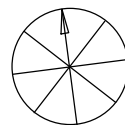

ZMENY A DOPLNKY Č. 2 ÚZEMNÉHO PLÁNU OBCE HRÁDOK

MIERKA: 1: 10 000 DÁTUM: 2024

2



KOMPLEXNÝ URBANISTICKÝ NÁVRH K.Ú. OBCE

LEGENDA ZaD č. 2

STAV NÁVRH

ÚZEMIE VÝROBNÉ

OCHRANNÁ BARIÉROVÁ ZELEN'


ROZVOJOVÉ LOKALITY

OBSTARÁVATEĽ: OBEC HRÁDOK

POVER. OBST.: Ing.arch. K. ĎURENEC

ZHOTOVITEĽ: Ecocities, s.r.o.

HL. RIEŠITEĽ: doc.Ing.arch. J. COPLÁK, PhD.

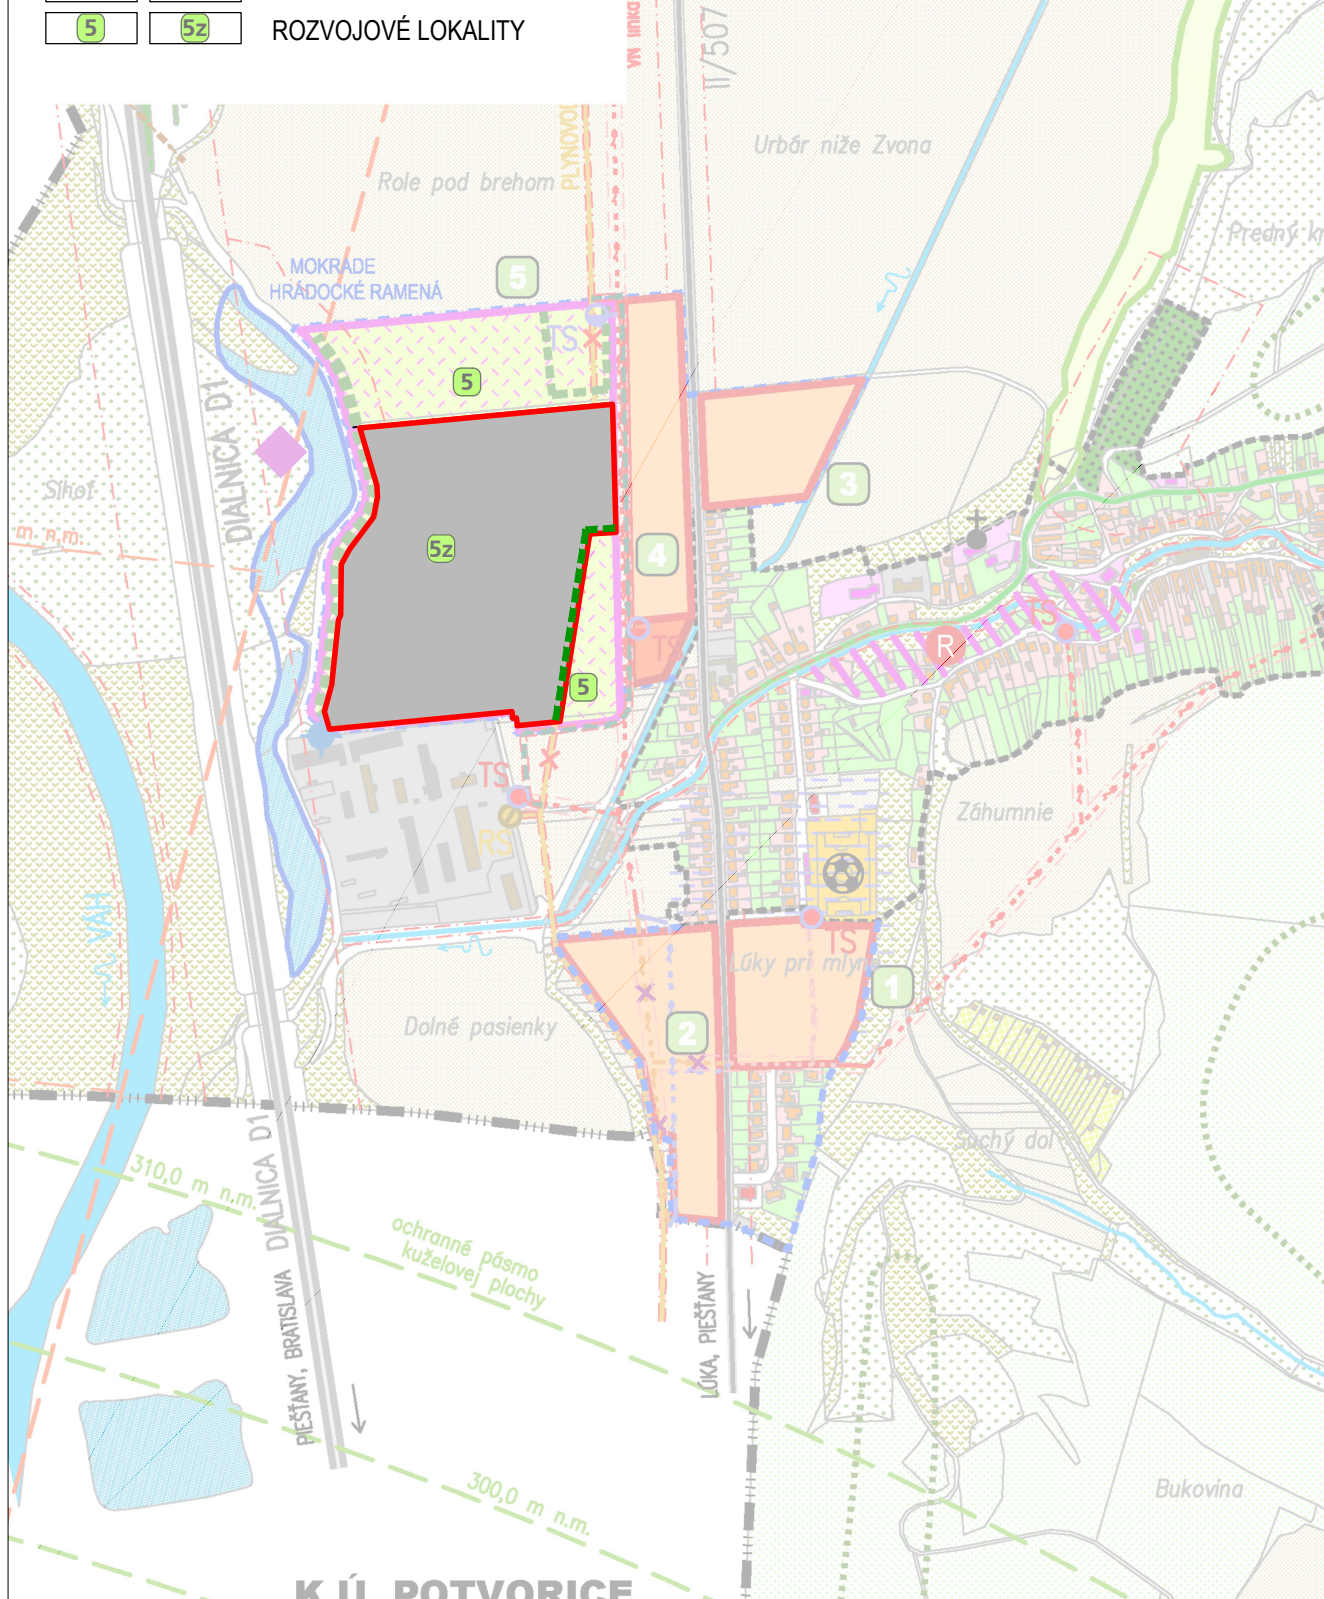




ZMENY A DOPLNKY Č. 2 ÚZEMNÉHO PLÁNU OBCE HRÁDOK

MIERKA: 1: 5 000 DÁTUM: 2024

3

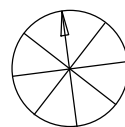


KOMPLEXNÝ VÝKRES PRIESTOROVÉHO USPORIADANIA

A FUNKČNÉHO VYUŽÍVANIA ÚZEMIA S VYZNAČ. ZÁVÄZNOU ČASŤOU RIEŠENIA A VPS

LEGENDA ZaD č. 2


STAV	NÁVRH	
		ÚZEMIE VÝROBNÉ
		OCHRANNÁ BARIÉROVÁ ZELEŇ
		JAV NA ZRUŠENIE
		ROZVOJOVÉ LOKALITY

OBSTARÁVATEĽ: OBEC HRÁDOK
POVER. OBST.: Ing.arch. K. ĎURENEC
ZHOTOVITEĽ: Ecocities, s.r.o.
HL. RIEŠITEĽ: doc.Ing.arch. J. COPLÁK, PhD.

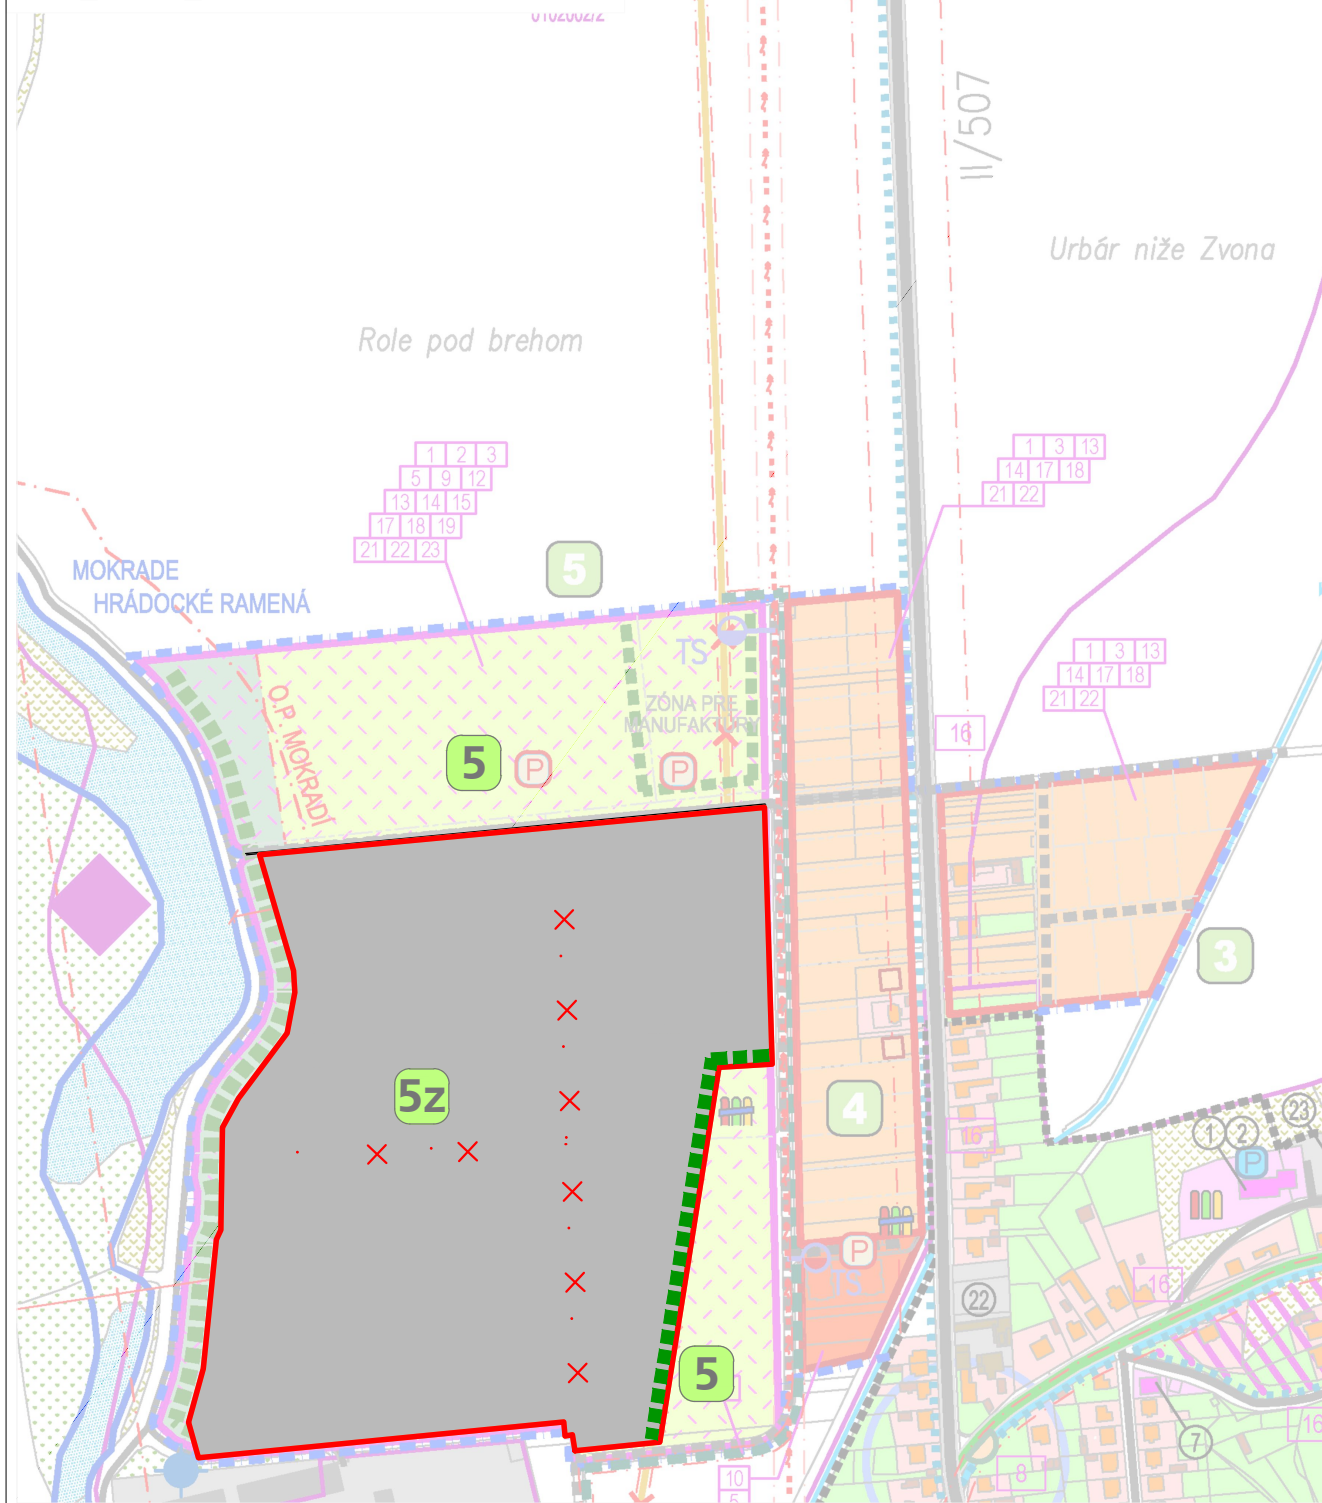



4

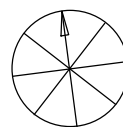

VEREJNÉ DOPRAVNÉ VYBAVENIE

STAV NÁVRH




JAV NA ZRUŠENIE

ROZVOJOVÉ LOKALITY

POVER. OBST.: Ing.arch. K. ĎURENEC


ZHOTOVITEL': Ecocities, s.r.o.

HL. RIEŠITEĽ: doc.Ing.arch. J. COPLÁK, PhD.

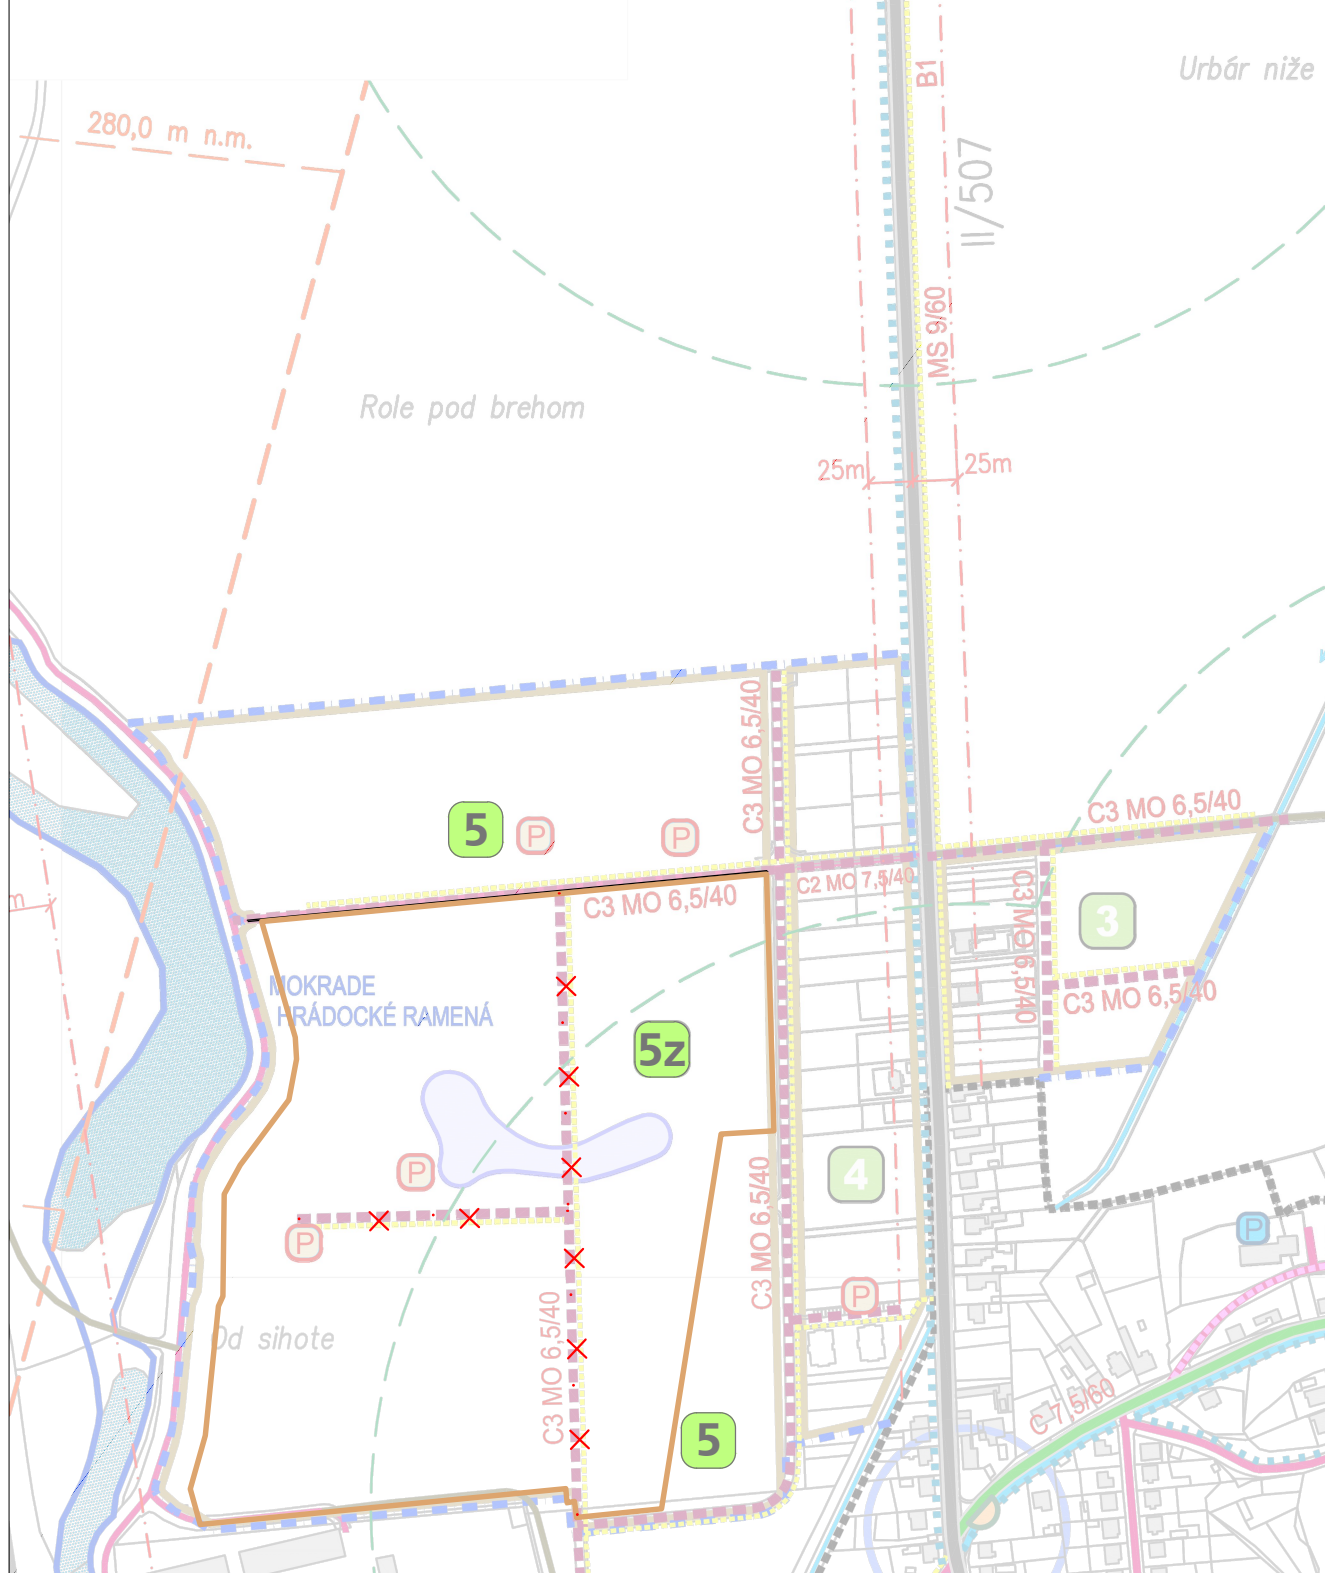



5

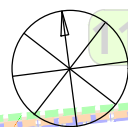

5

✗

5z

VN linka č. 224

Urbár niže Zvon

10 m ↓ ↓ 10 m

5

5

5z



3

5


DVOR PD
0001 000



ZMENY A DOPLNKY Č. 2 ÚZEMNÉHO PLÁNU OBCE HRÁDOK

MIERKA: 1: 5 000 DÁTUM: 2024

6

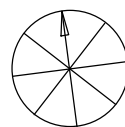


VEREJNÉ TECHNICKÉ VYBAVENIE – PLYNOFIKÁCIA

LEGENDA ZaD č. 2

STAV	NÁVRH	
		JAV NA ZRUŠENIE
		ROZVOJOVÉ LOKALITY

OBSTARÁVATEĽ: OBEC HRÁDOK
POVER. OBST.: Ing.arch. K. ĎURENEC
ZHOTOVITEĽ: Ecocities, s.r.o.
HL. RIEŠITEĽ: doc.Ing.arch. J. COPLÁK, PhD.

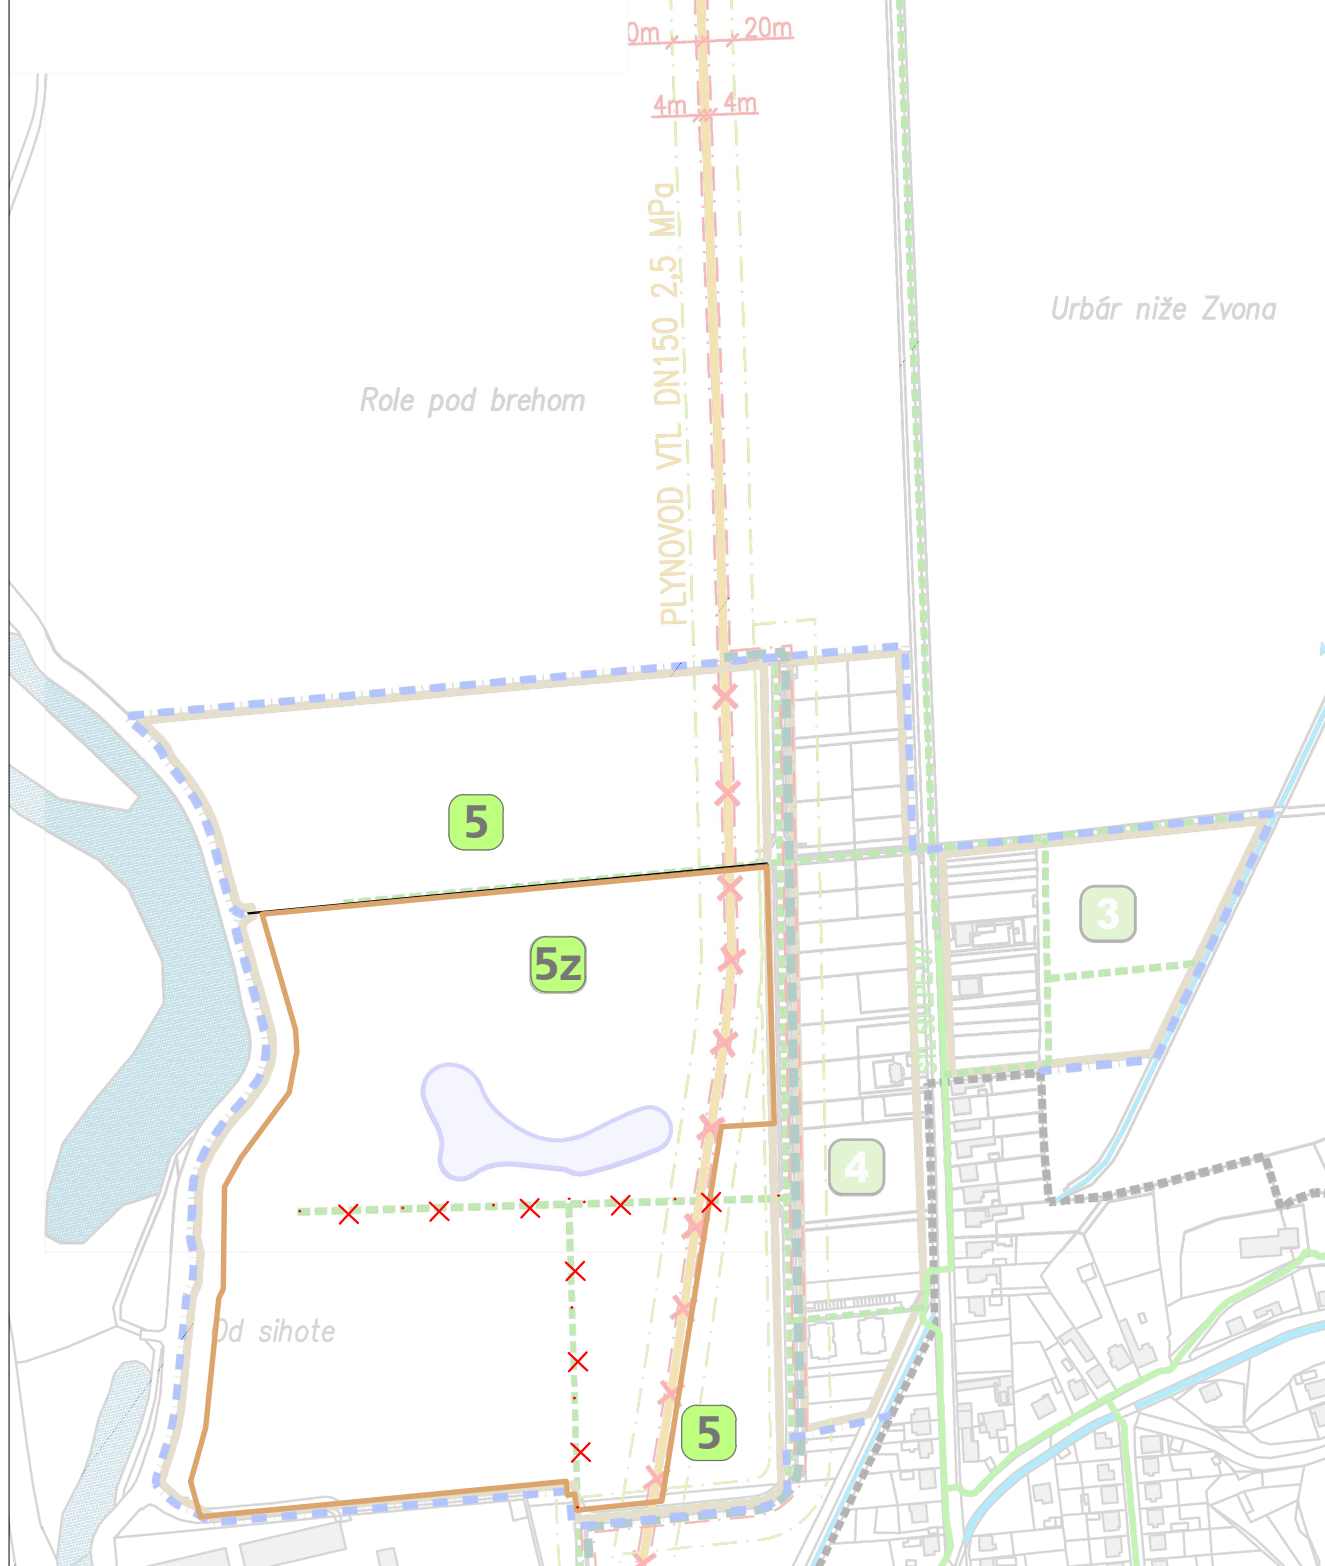




ZMENY A DOPLNKY Č. 2 ÚZEMNÉHO PLÁNU OBCE HRÁDOK

MIERKA: 1: 5 000 DÁTUM: 2024


7

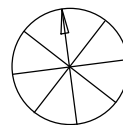

VEREJNÉ TECHNICKÉ VYBAVENIE – VODNÉ HOSPODÁRSTVO

LEGENDA ZaD č. 2

STAV NÁVRH

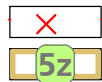

JAV NA ZRUŠENIE


ROZVOJOVÉ LOKALITY

OBSTARÁVATEL: OBEC HRÁDOK

POVER. OBST.: Ing.arch. K. ĎURENEC

ZHOTOVITEL: Ecocities, s.r.o.

HL. RIEŠITEL: doc.Ing.arch. J. COPLÁK, PhD.

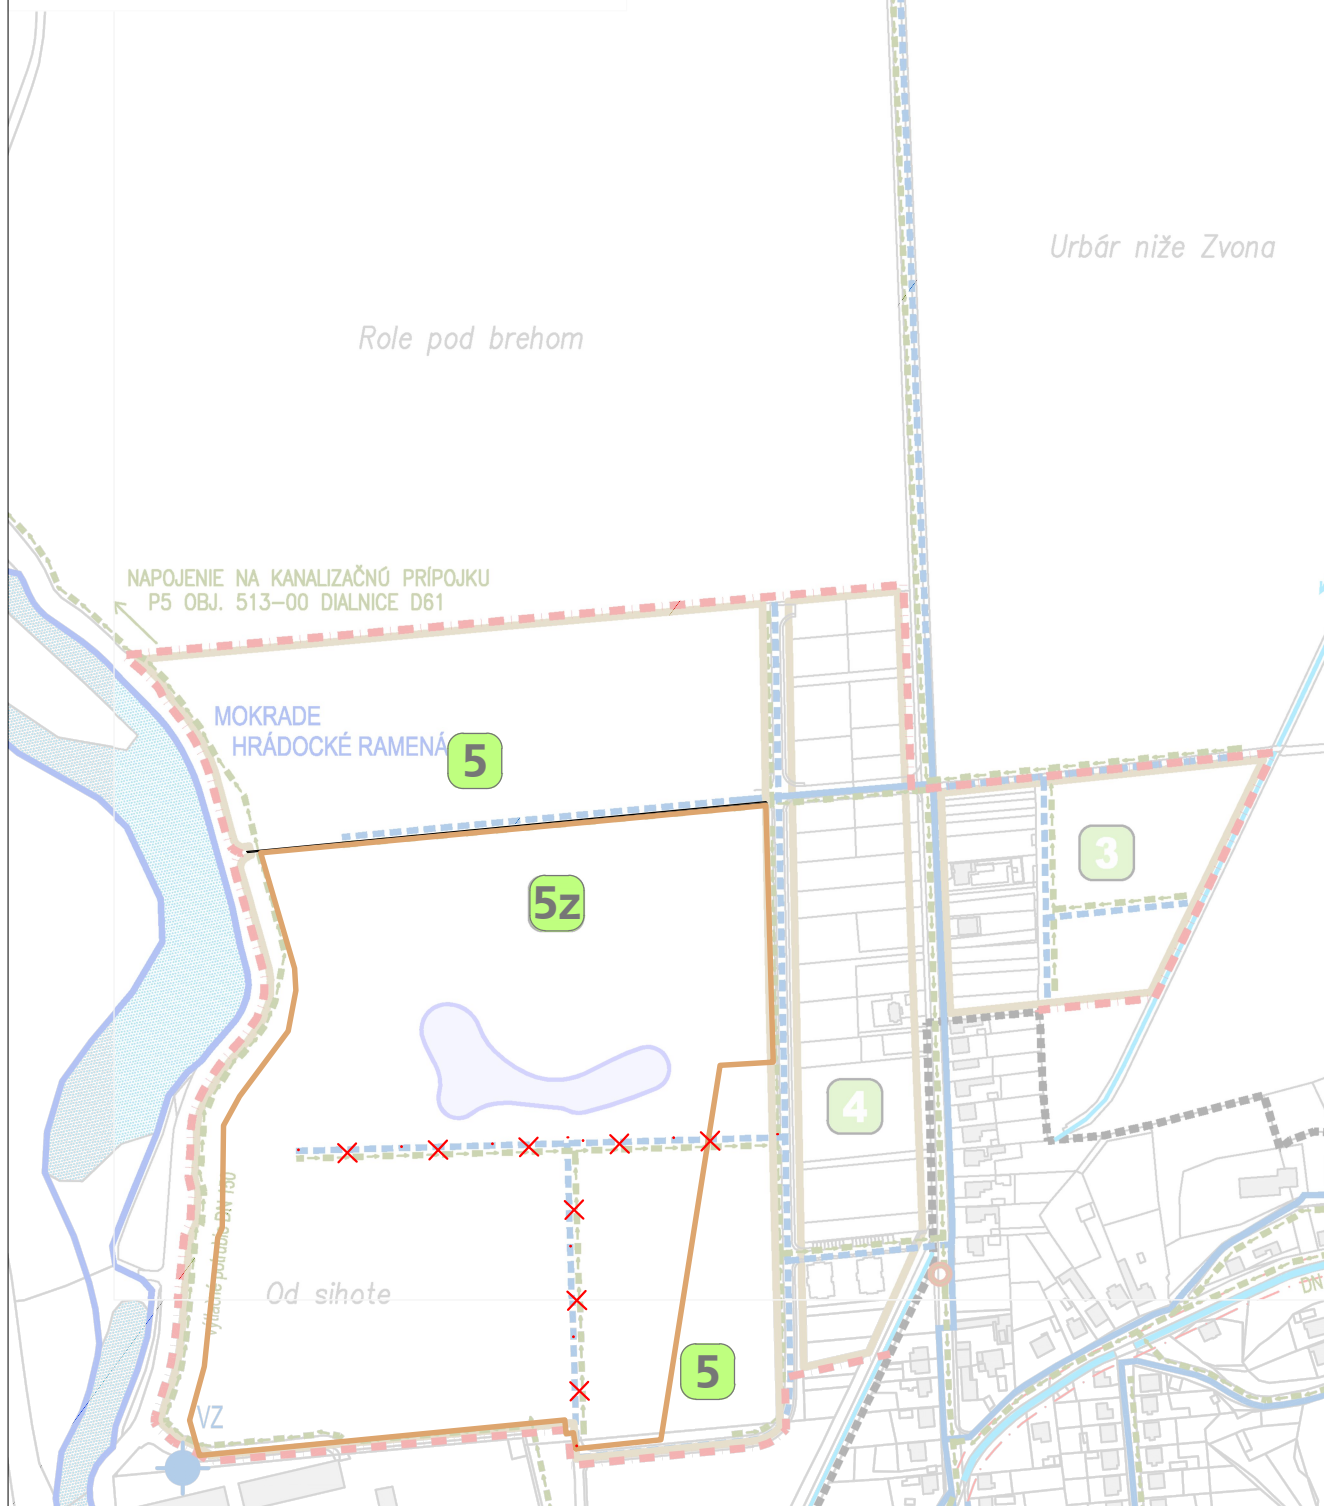




ZMENY A DOPLNKY Č. 2 ÚZEMNÉHO PLÁNU OBCE HRÁDOK

MIERKA: 1: 10 000 DÁTUM: 2024

8

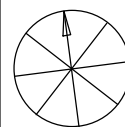


OCHRANA PRÍRODY A TVORBA KRAJINY VRÁTANE PRVKOV ÚSES,

PERSPEKTÍVNE POUŽITIE PP A LP NA NEPOĽNOHOSPODÁRSKE ÚČELY

LEGENDA ZaD č. 2

STAV NÁVRH

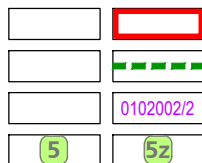

PLOCHY ROZVOJOVÝCH LOKALÍT

OCHRANNÁ BARIÉROVÁ ZELENĽ

KÓD BPEJ / SKUPINA KVALITY


ROZVOJOVÉ LOKALITY

OBSTARAVATEĽ: OBEC HRÁDOK

POVER. OBST.: Ing.arch. K. ĎURENEC

ZHOTOVITEL: Ecocities, s.r.o.

HL. RIEŠITEL: doc.Ing.arch. J. COPLÁK, PhD.

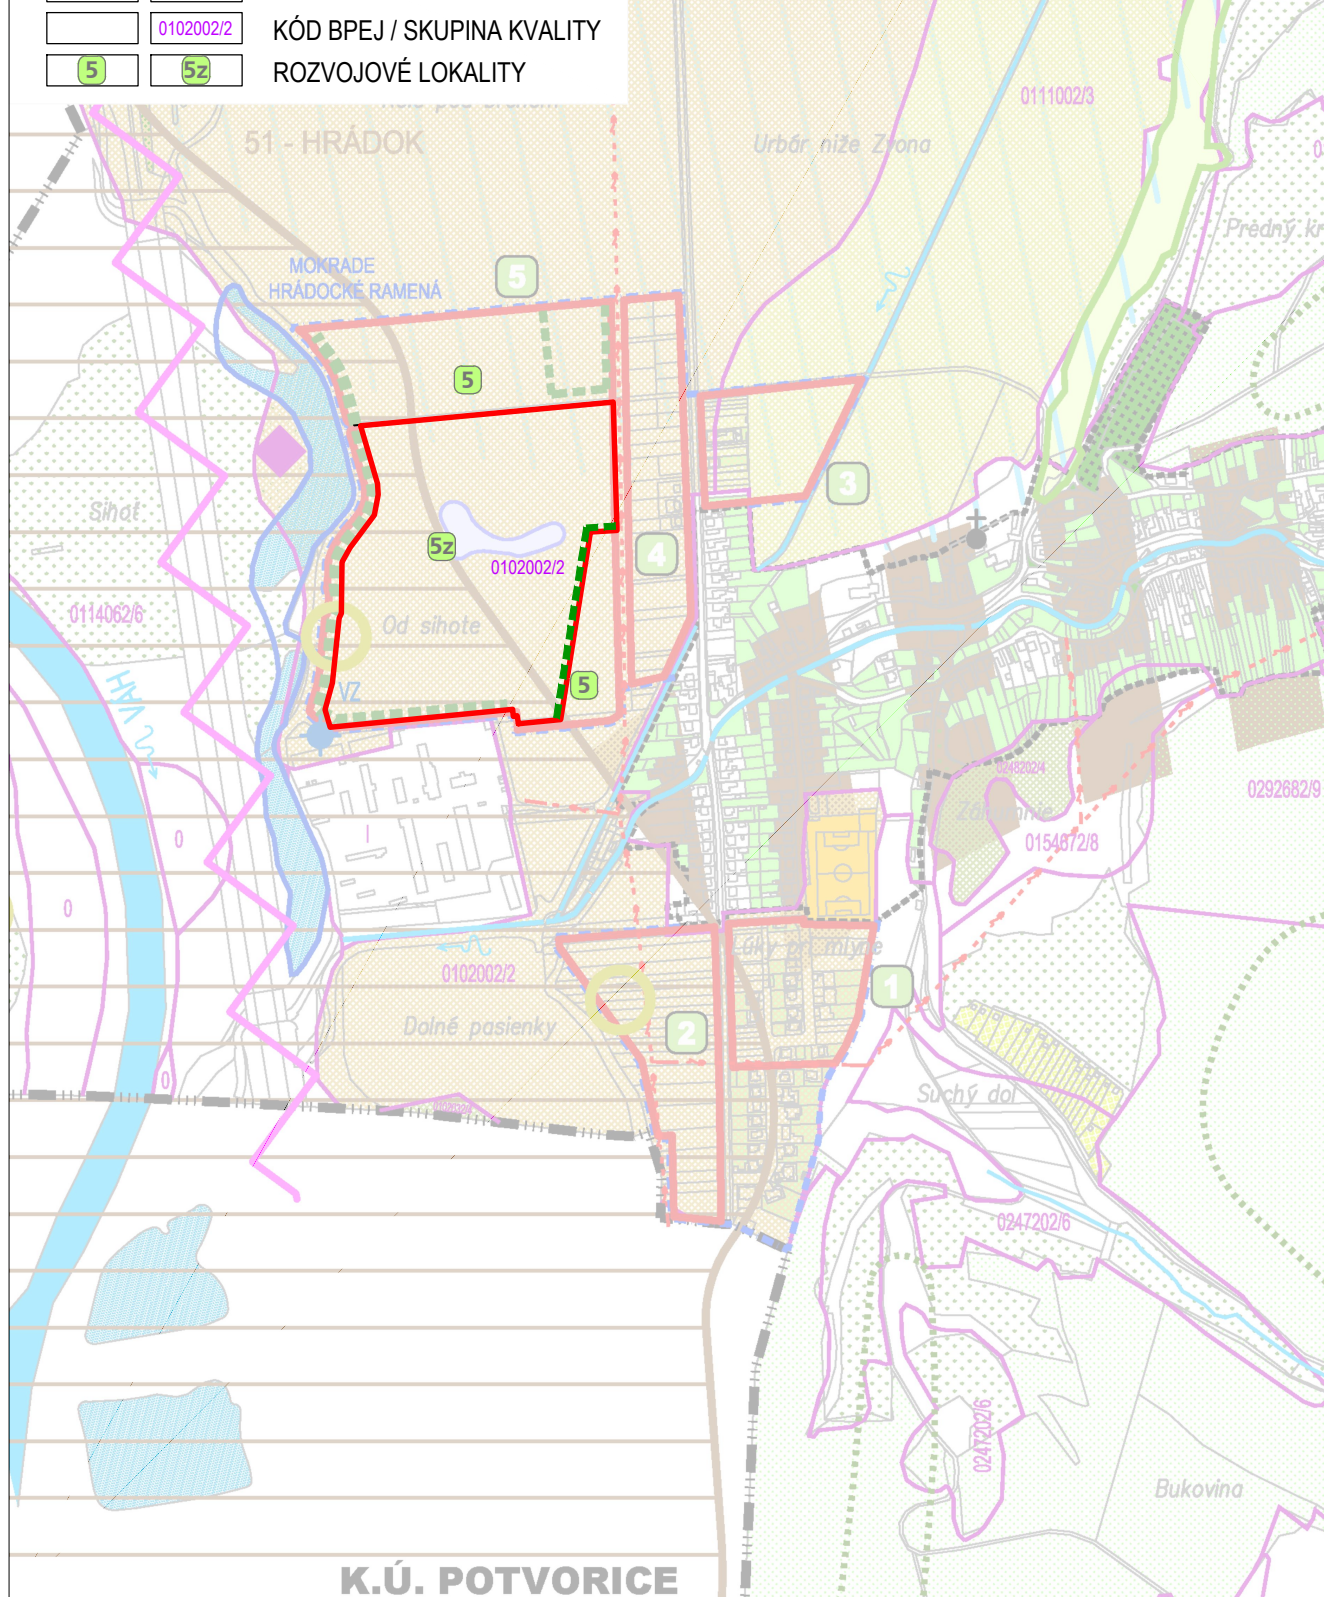

K.Ú. POTVORICE