Mapa č. 3: Celková situácia stavby - predložená zmena (2024)

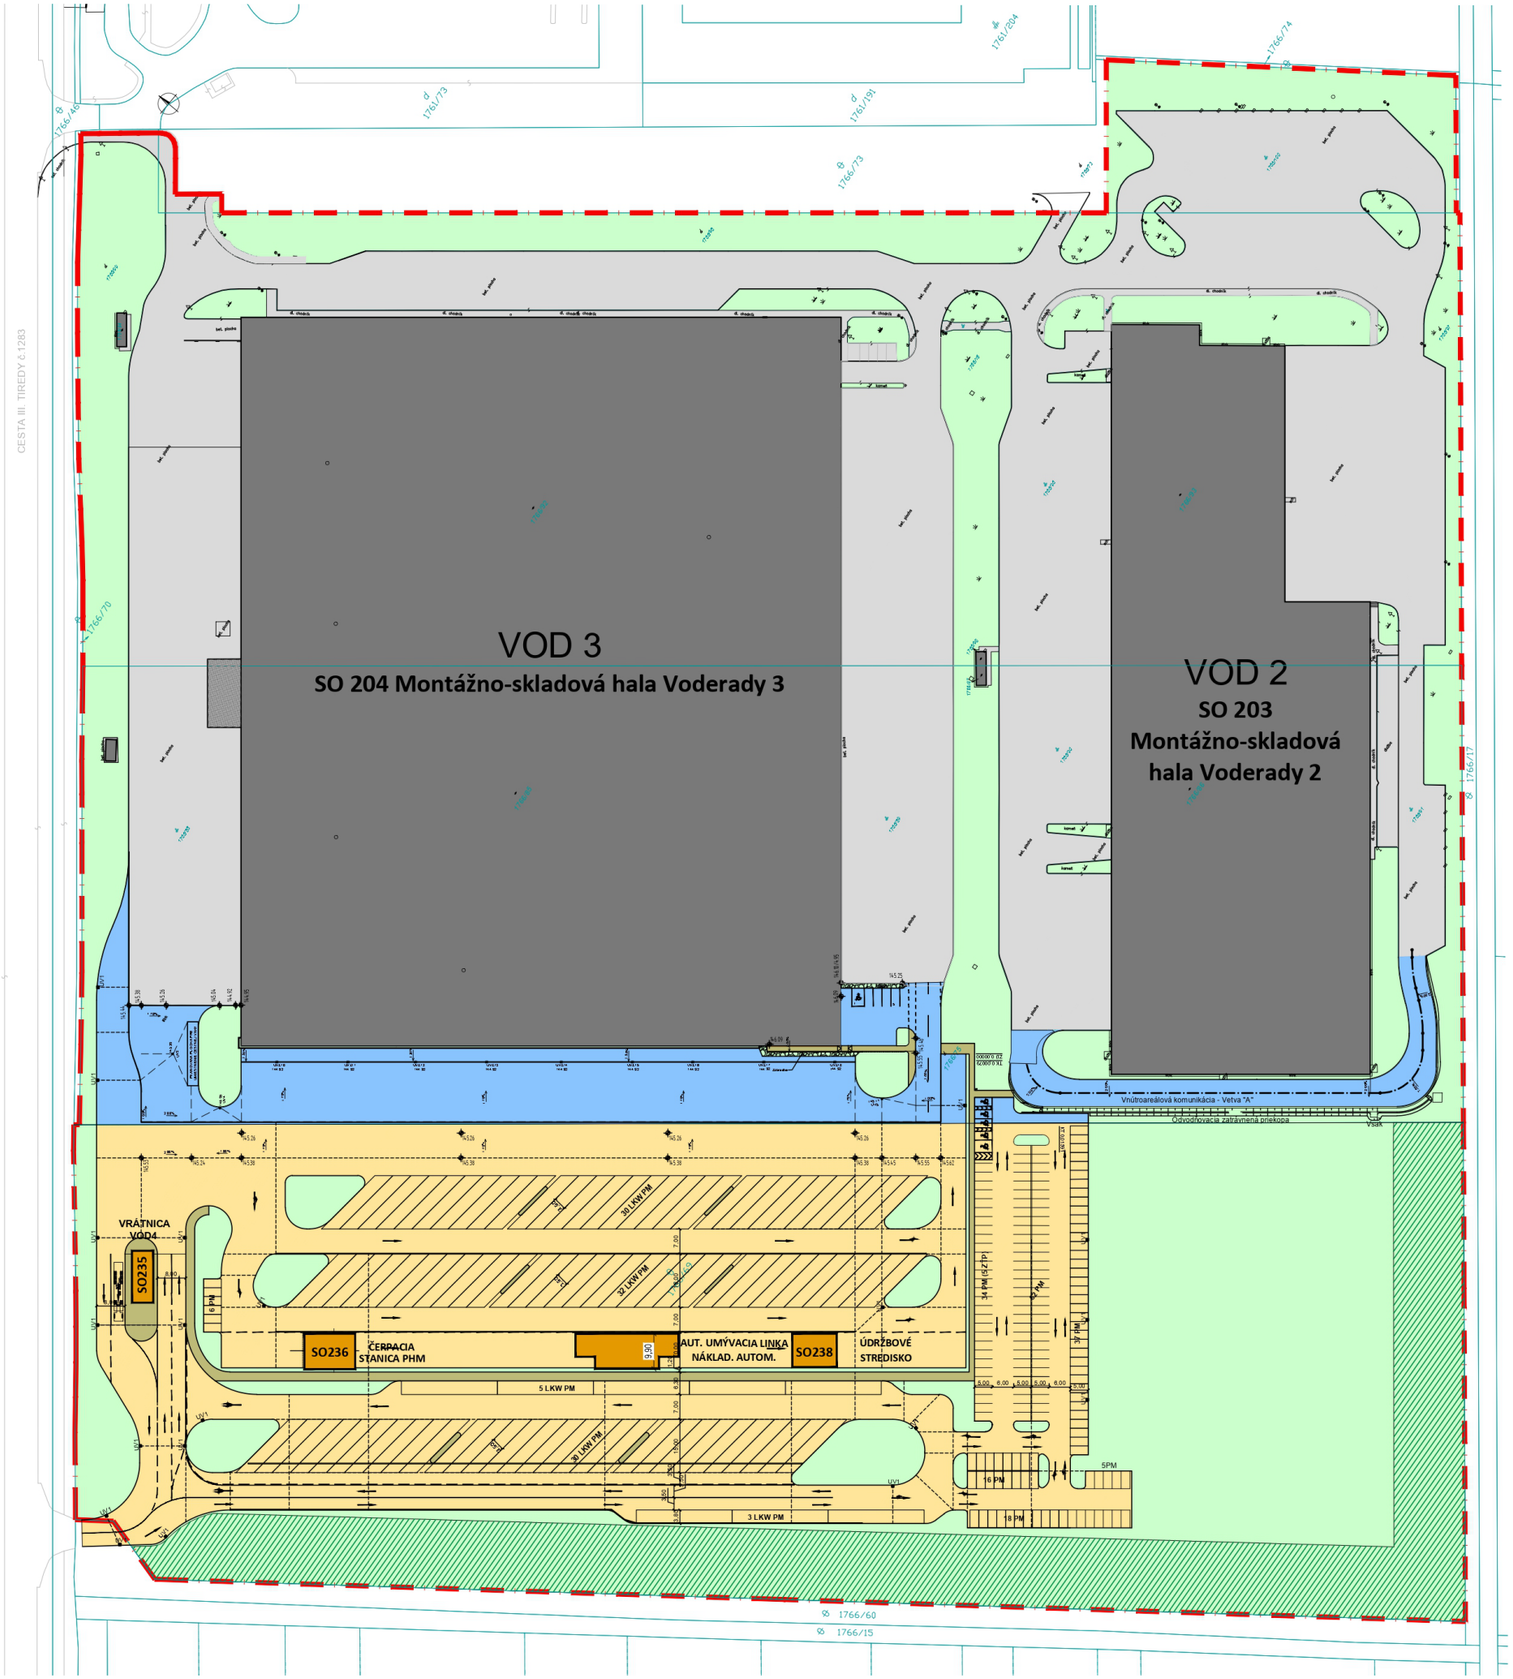

Legenda:

- RIEŠENÉ ÚZEMIE ZMENY
- HRANICE PARCIEL
- EXISTUJÚCE KOMUNIKÁCIE A SPEVNENÉ POCHY (SP 03/2023)
- EXISTUJÚCE BUDOVY (SP 03/2023)
- NAVRHOVANÉ OBJEKTY, p.č.:1766/69
- NAVRHOVANÉ KOMUNIKÁCIE A SPEVNENÉ POCHY, p.č.:1766/69
- NAVRHOVANÉ KOMUNIKÁCIE A SPEVNENÉ POCHY, p.č.:1766/75
- PLOCHY ZELENE
- PLOCHY IZOLAČNEJ ZELENE

Spracovateľ oznámenia o zmene navrhovanej činnosti:

EKOJET, s.r.o.
priemyselná a krajinná ekológia

Staré Grunty 9A, 841 04 Bratislava, Slovenská republika
Tel.: (+421 2) 45 69 05 68
e-mail: info@ekojet.sk
www.ekojet.sk

VÝŠKOVÝ SYSTÉM Bpv	
SÚRADNICOVÝ SYSTÉM JTSK	
PROJECT	CTPark Voderady III. etapa
MIESTO STAVBY / CONCTRUCTION SITE	Voderady, okres Trnava
PARCELNÉ ČÍSLO / PARCEL No.	1766/69
STUPEŇ / PLANNING STAGE	PROJEKT PRE ÚZEMNÉ ROZHODNUTIE
INVESTOR / CLIENT	CTP Alpha SK, spol. s r.o. Laurinská 18 Bratislava - Staré Mesto, 811 01
GENERÁLNY PROJEKTANT	JFcon, s.r.o. Družstevná 942/6, 031 01 Liptovský Mikuláš, www.jfcon.sk
PROJECT MANAGER / HIP	NG. JÁN FAJNOR ING. ARCH. KATARÍNA ŠTEFKOVÁ
PROJEKTANT ČASTI / PART PLANER	JFcon, s.r.o. Družstevná 942/6, 031 01 Liptovský Mikuláš, www.jfcon.sk
OBJEKT / OBJECT	
ČASŤ / PART	C - Celková situácia C - Siteplan
ZODPOVEDNÝ PROJEKTANT	Ing. Ján Fajnor
VYPRACOVAL	Ing. Ján Ištok
NÁZOV VÝKRESU	Situácia - celková Siteplan
MIERKA / SCALE	1:1750
FORMÁT / DRAWING SIZE	630x594
DÁTUM / DATE	06/2024

OBCHODNÝ SÚBOR	STAVEBNÝ OBJEKT	ČASŤ PROJEKTU	PORADOVÉ ČÍSLO DOKUMENTU	REVÍZIA / REVISION	SADA / COPY
		C	04	00	